



Règlement graphique  
**ZONAGE**  
Estarvielle

**Zonage**

-  A : zone agricole
-  Ae : zone agricole à enjeu écologique
-  Ah : hameau situé en zone agricole (STECAL)
-  AU : zone à urbaniser
-  AU0 : zone à urbaniser fermée
-  AUe : zone à urbaniser pour équipement
-  AUi : zone à urbaniser à vocation économique
-  AUT : zone à urbaniser pour activités de loisirs ou de tourisme
-  N : zone naturelle
-  Nc : zone naturelle accueillant des carrières
-  Ne : zone naturelle accueillant des équipements publics
-  Ner : zone naturelle accueillant des ouvrages énergétiques
-  NI : zone naturelle accueillant des activités de loisirs
-  Ns : secteur ouvert à la pratique de sports et loisirs 4 saisons
-  Nst : secteur ouvert à la pratique de sports et loisirs 4 saisons et à la construction d'équipements
-  Nt : zone naturelle accueillant des activités touristiques
-  Ntc : camping en zone naturelle
-  U : zone urbaine
-  Uer : zone urbaine accueillant des structures hydroélectriques
-  Abri pyrénéen
-  Changement de destination
-  Changement de destination à vocation économique (tourisme, restauration...)

**Prescriptions**



-  Éléments de paysage
-  Secteur de diversité commerciale à protéger
-  Espace Boisé Classé
-  Emplacement Réservé
-  Éléments patrimoniaux recensés au titre de l'article L. 151-23 du Code de l'urbanisme

**A titre informatif**

-  Exploitation agricole: élevage
-  Bâtiment classé monument historique
-  Périmètre de protection patrimoniale soumis à ABF
-  Périmètre des Installations classées pour la protection de l'environnement (ICPE)

Vu pour être annexé à la délibération d'arrêt du PLUi valant SCOT du 07 janvier 2020


Maître d'ouvrage : Communauté de communes Aure Louron  
Mission: PLUi de la Communauté de communes Aure Louron  
Sources: BD TOPO® et DGFIP 2018  
Réalisation: Citadia Conseil©

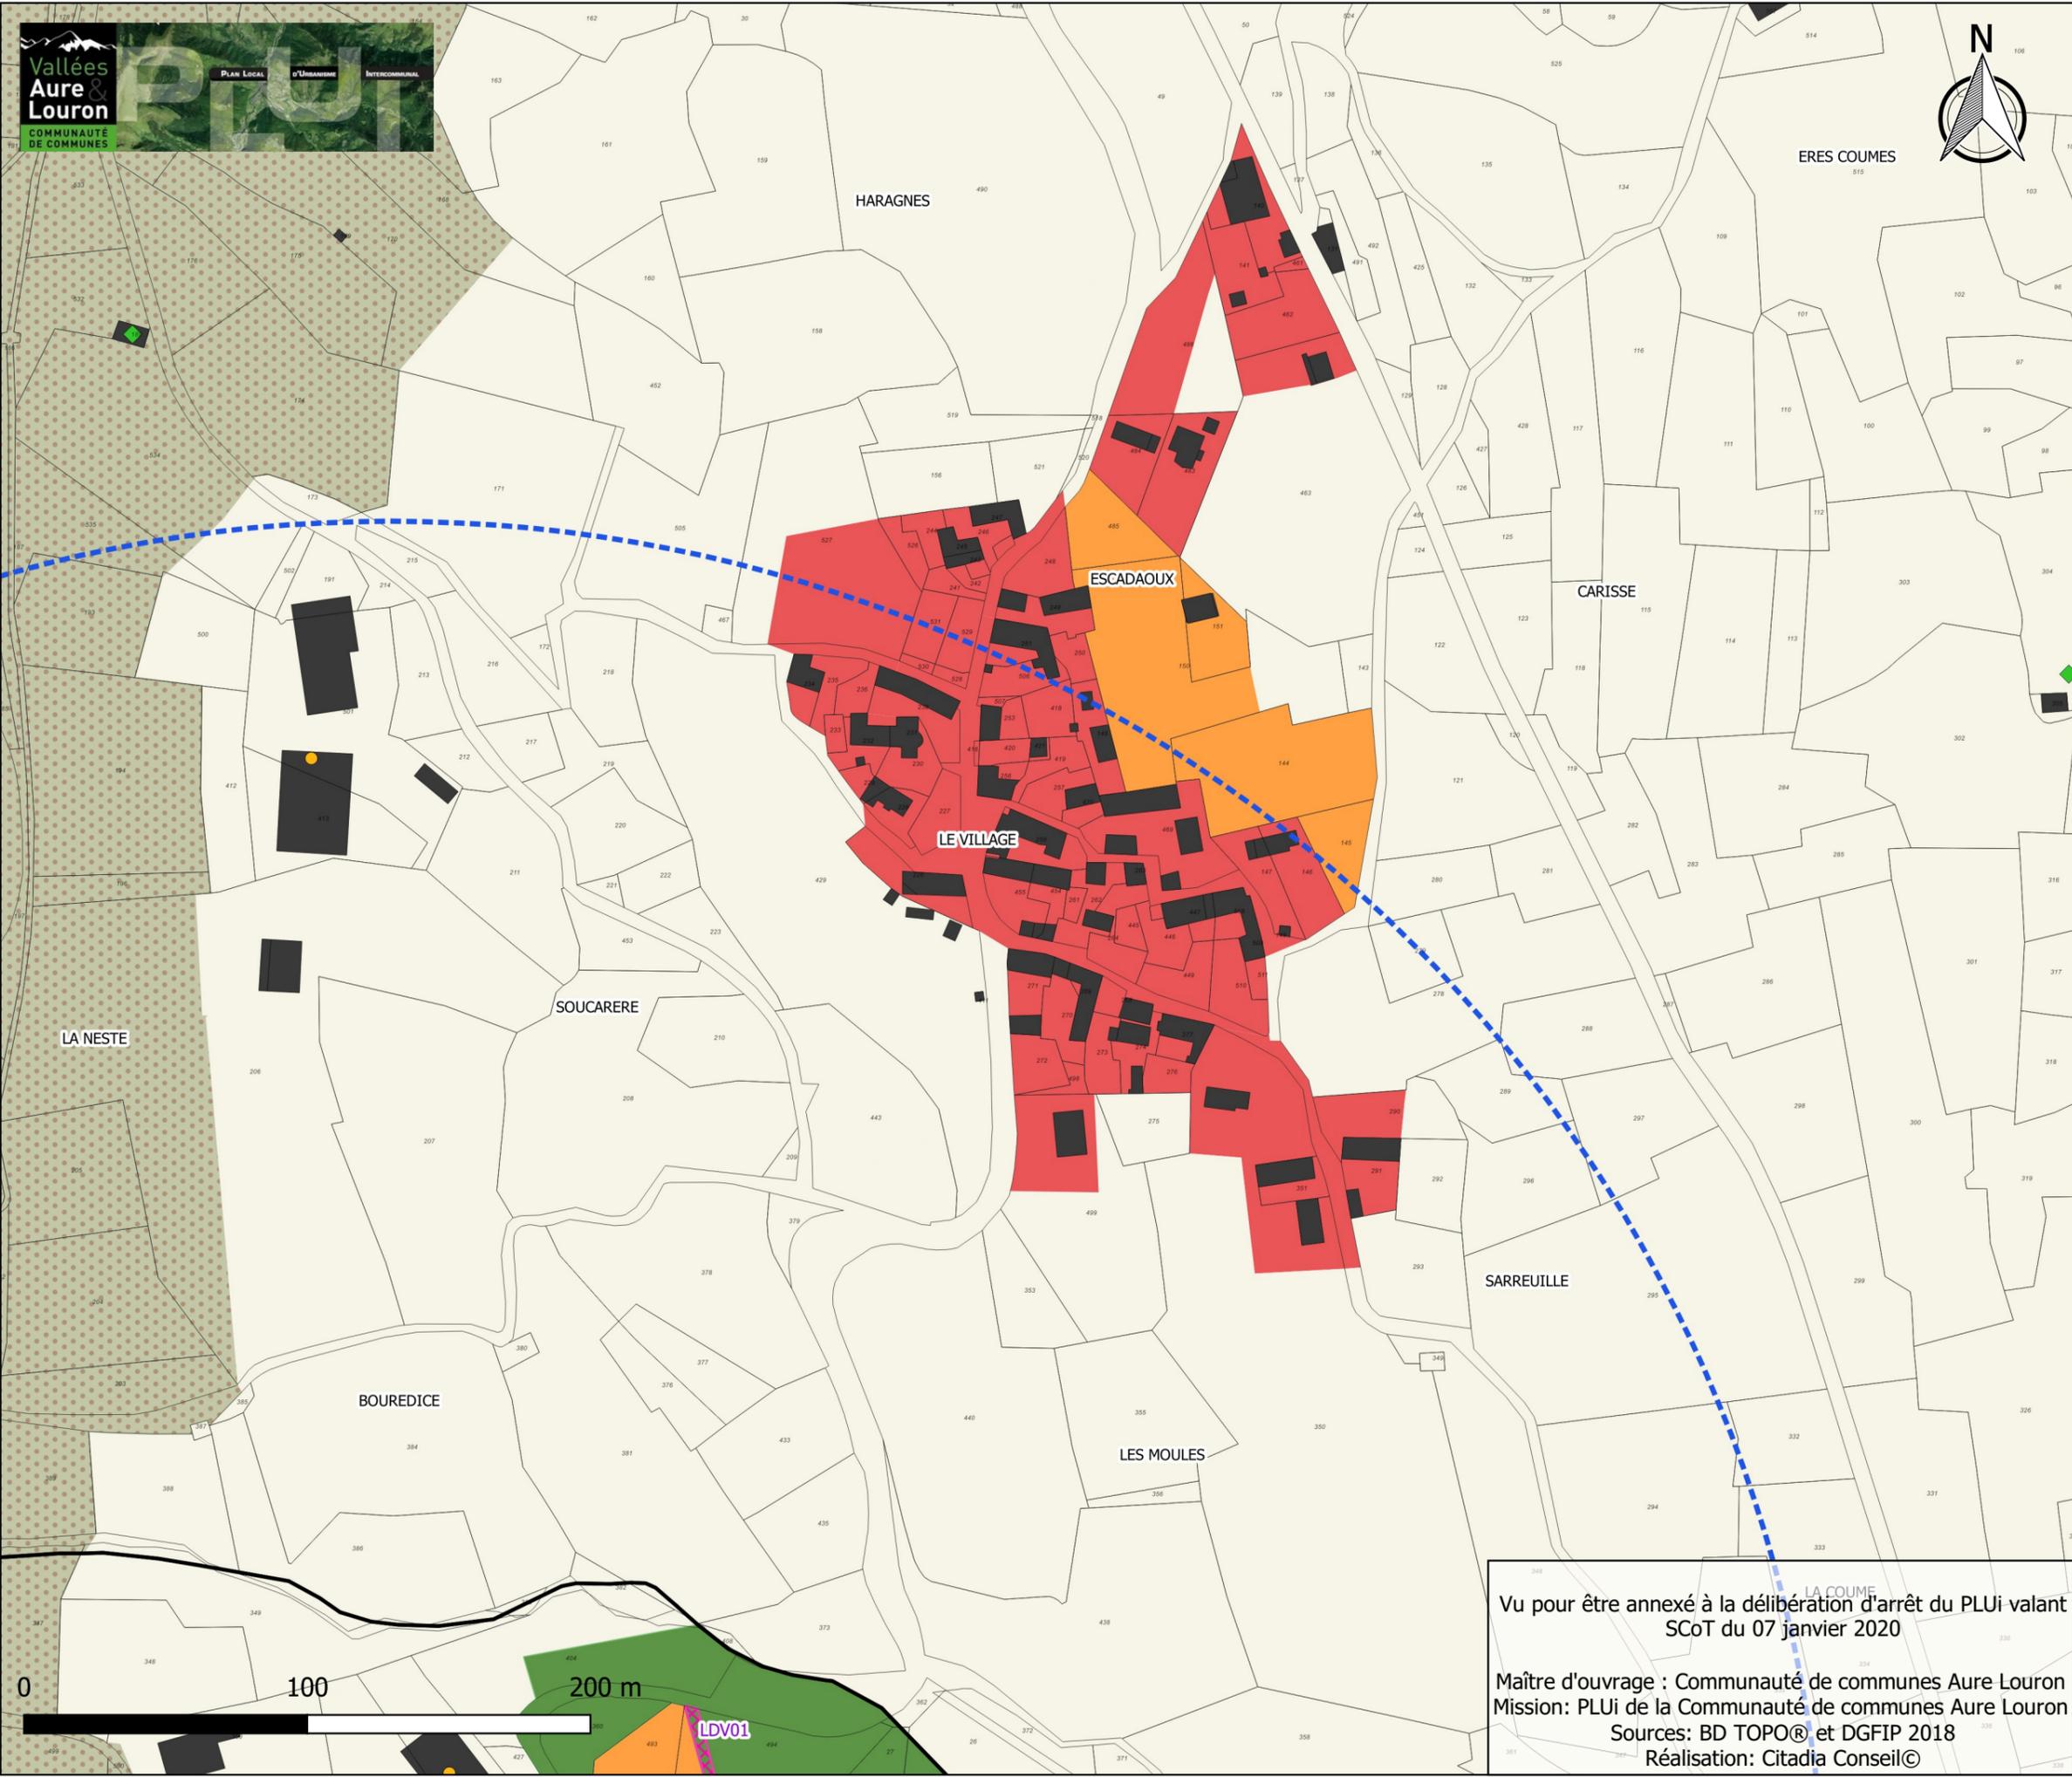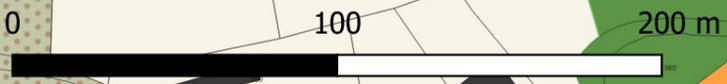

NB : Sur ces plans ne figurent pas les secteurs soumis à des risques naturels ou technologiques qui relèvent des Servitudes d'Utilité Publique et peuvent rendre certains terrains inconstructibles



**Règlement graphique  
FONCTIONS URBAINES  
Estarvielle**

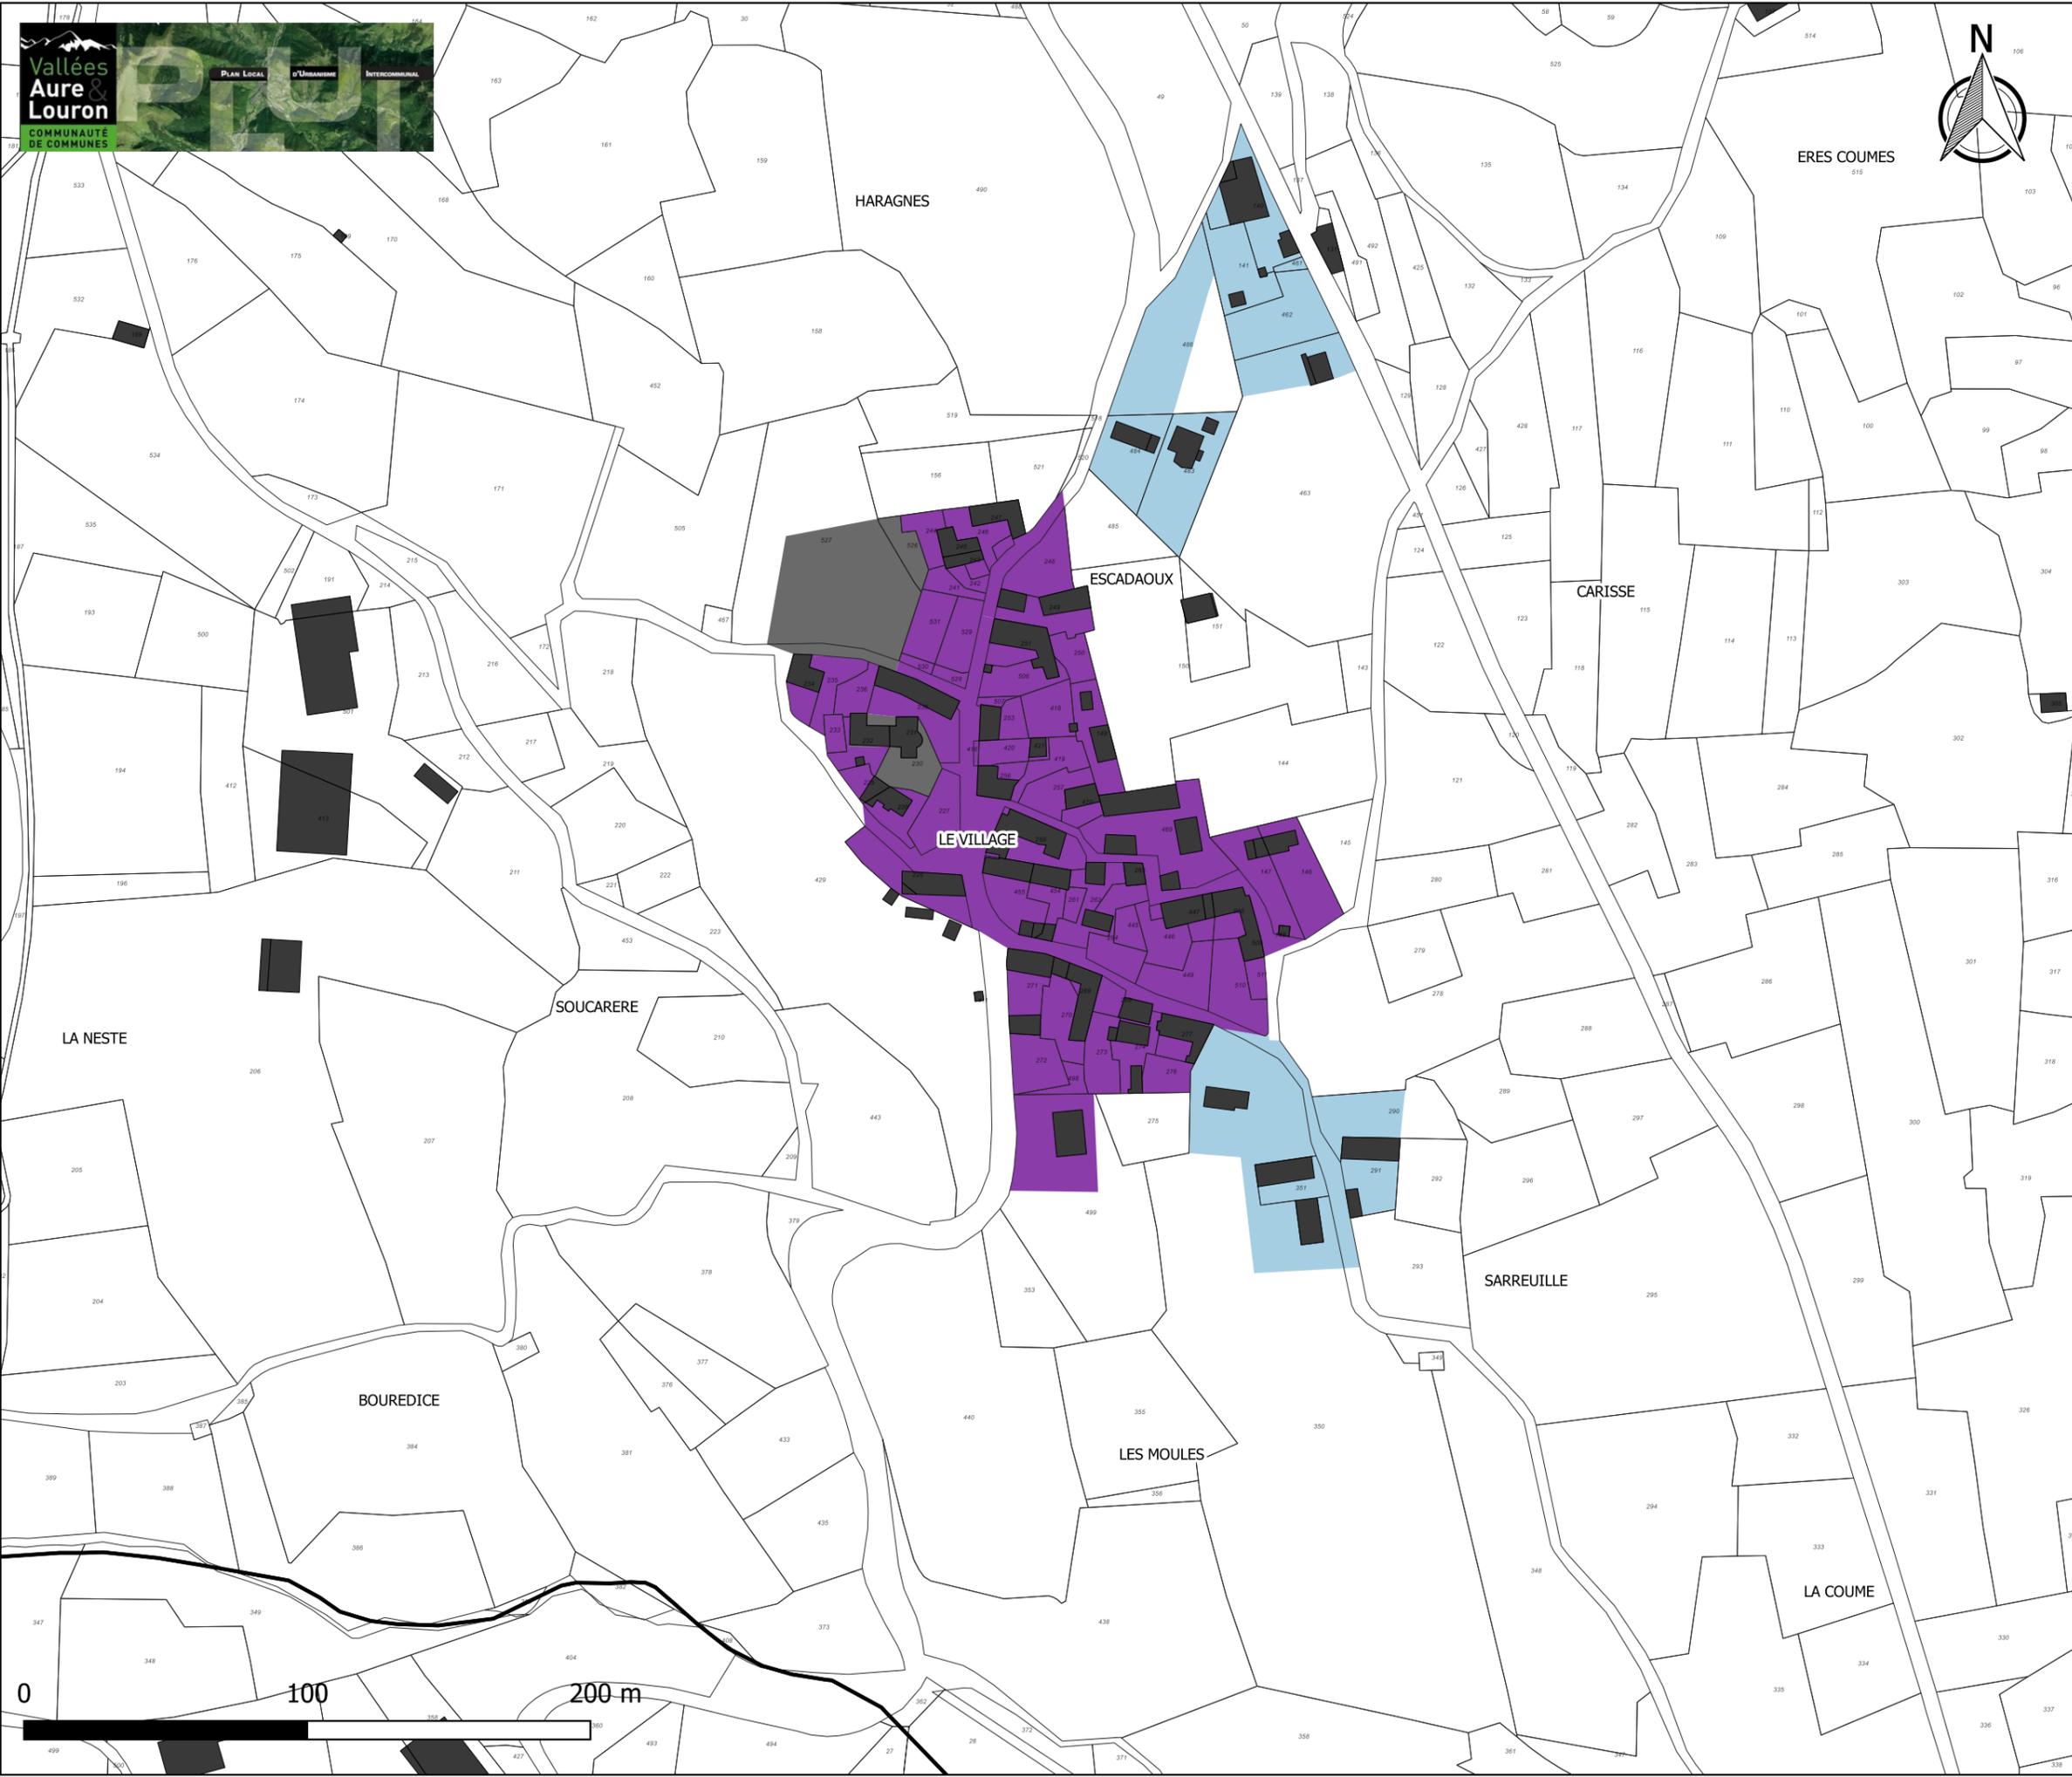

- Bourg et villages 1
- Bourg et villages 2
- Secteur à dominante d'habitat avec commerces et services
- Secteur à dominante d'habitat sans commerce
- Station
- Secteur à dominante d'activités artisanales et de loisirs
- Secteur à dominante d'activités économiques et artisanales
- Secteur à dominante d'activités artisanales et industrielles
- Secteur à dominante d'activités liées aux productions énergétiques
- Secteur à dominante d'activités touristiques et hébergements hôteliers
- Secteur à dominante d'activités touristiques et d'hébergements (PRL)
- Secteur à dominante d'équipements d'intérêt collectif

Vu pour être annexé à la délibération d'arrêt du PLUi valant SCoT du 07 janvier 2020

Maître d'ouvrage : Communauté de communes Aure Louron  
Mission: PLUi de la Communauté de communes Aure Louron  
Sources: BD TOPO® et DGFIP 2018  
Réalisation: Citadia Conseil©




**Règlement graphique  
IMPLANTATION/voies publiques  
Estarvielle**

Par rapport aux voies et emprises publiques les constructions seront implantées selon les dispositions suivantes:

-  Alignement des voies
-  Retrait de 0 à 5m maximum
-  Alignement ou retrait de 3m minimum
-  Alignement ou retrait de 5m minimum
-  Retrait de 3m minimum
-  Retrait de 3 m minimum ou alignement sur les constructions existantes
-  Retrait de 4 m minimum, sauf en cas de réhabilitation, d'un aménagement ou d'une extension d'une construction existante
-  Retrait de 5m minimum
-  Retrait de 15m minimum
-  Retrait de 15m maximum
-  Non réglementé

0 100 200 m

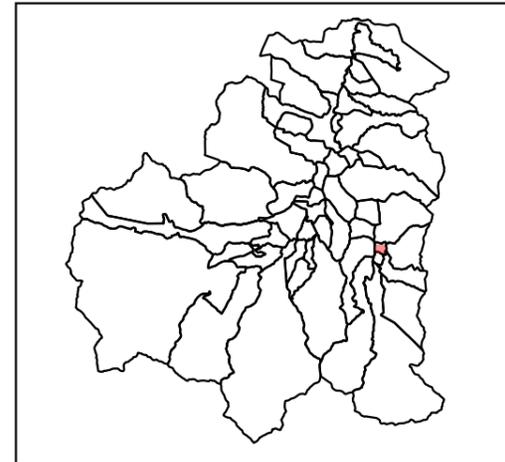


**Règlement graphique  
LIMITES SEPARATIVES  
Estarvielle**

Par rapport aux limites séparatives  
les constructions seront impantées  
selon les dispositions suivantes:


- Sur deux limites séparatives
- Sur au moins une des limites latérales et dans une bande de 35m de profondeur, mesurée perpendiculairement à partir de la limite des voies publiques ou privées existantes, à créer ou à modifier
- Sur limite séparative ou en retrait dans une bande de 20m
- Aucune ou une limite séparative
- Sur aucune limite séparative
- Non règlementé

En cas de retrait des limites séparatives, le retrait sera au moins égal à la moitié de la hauteur du bâtiment, sans être inférieur à 3m.

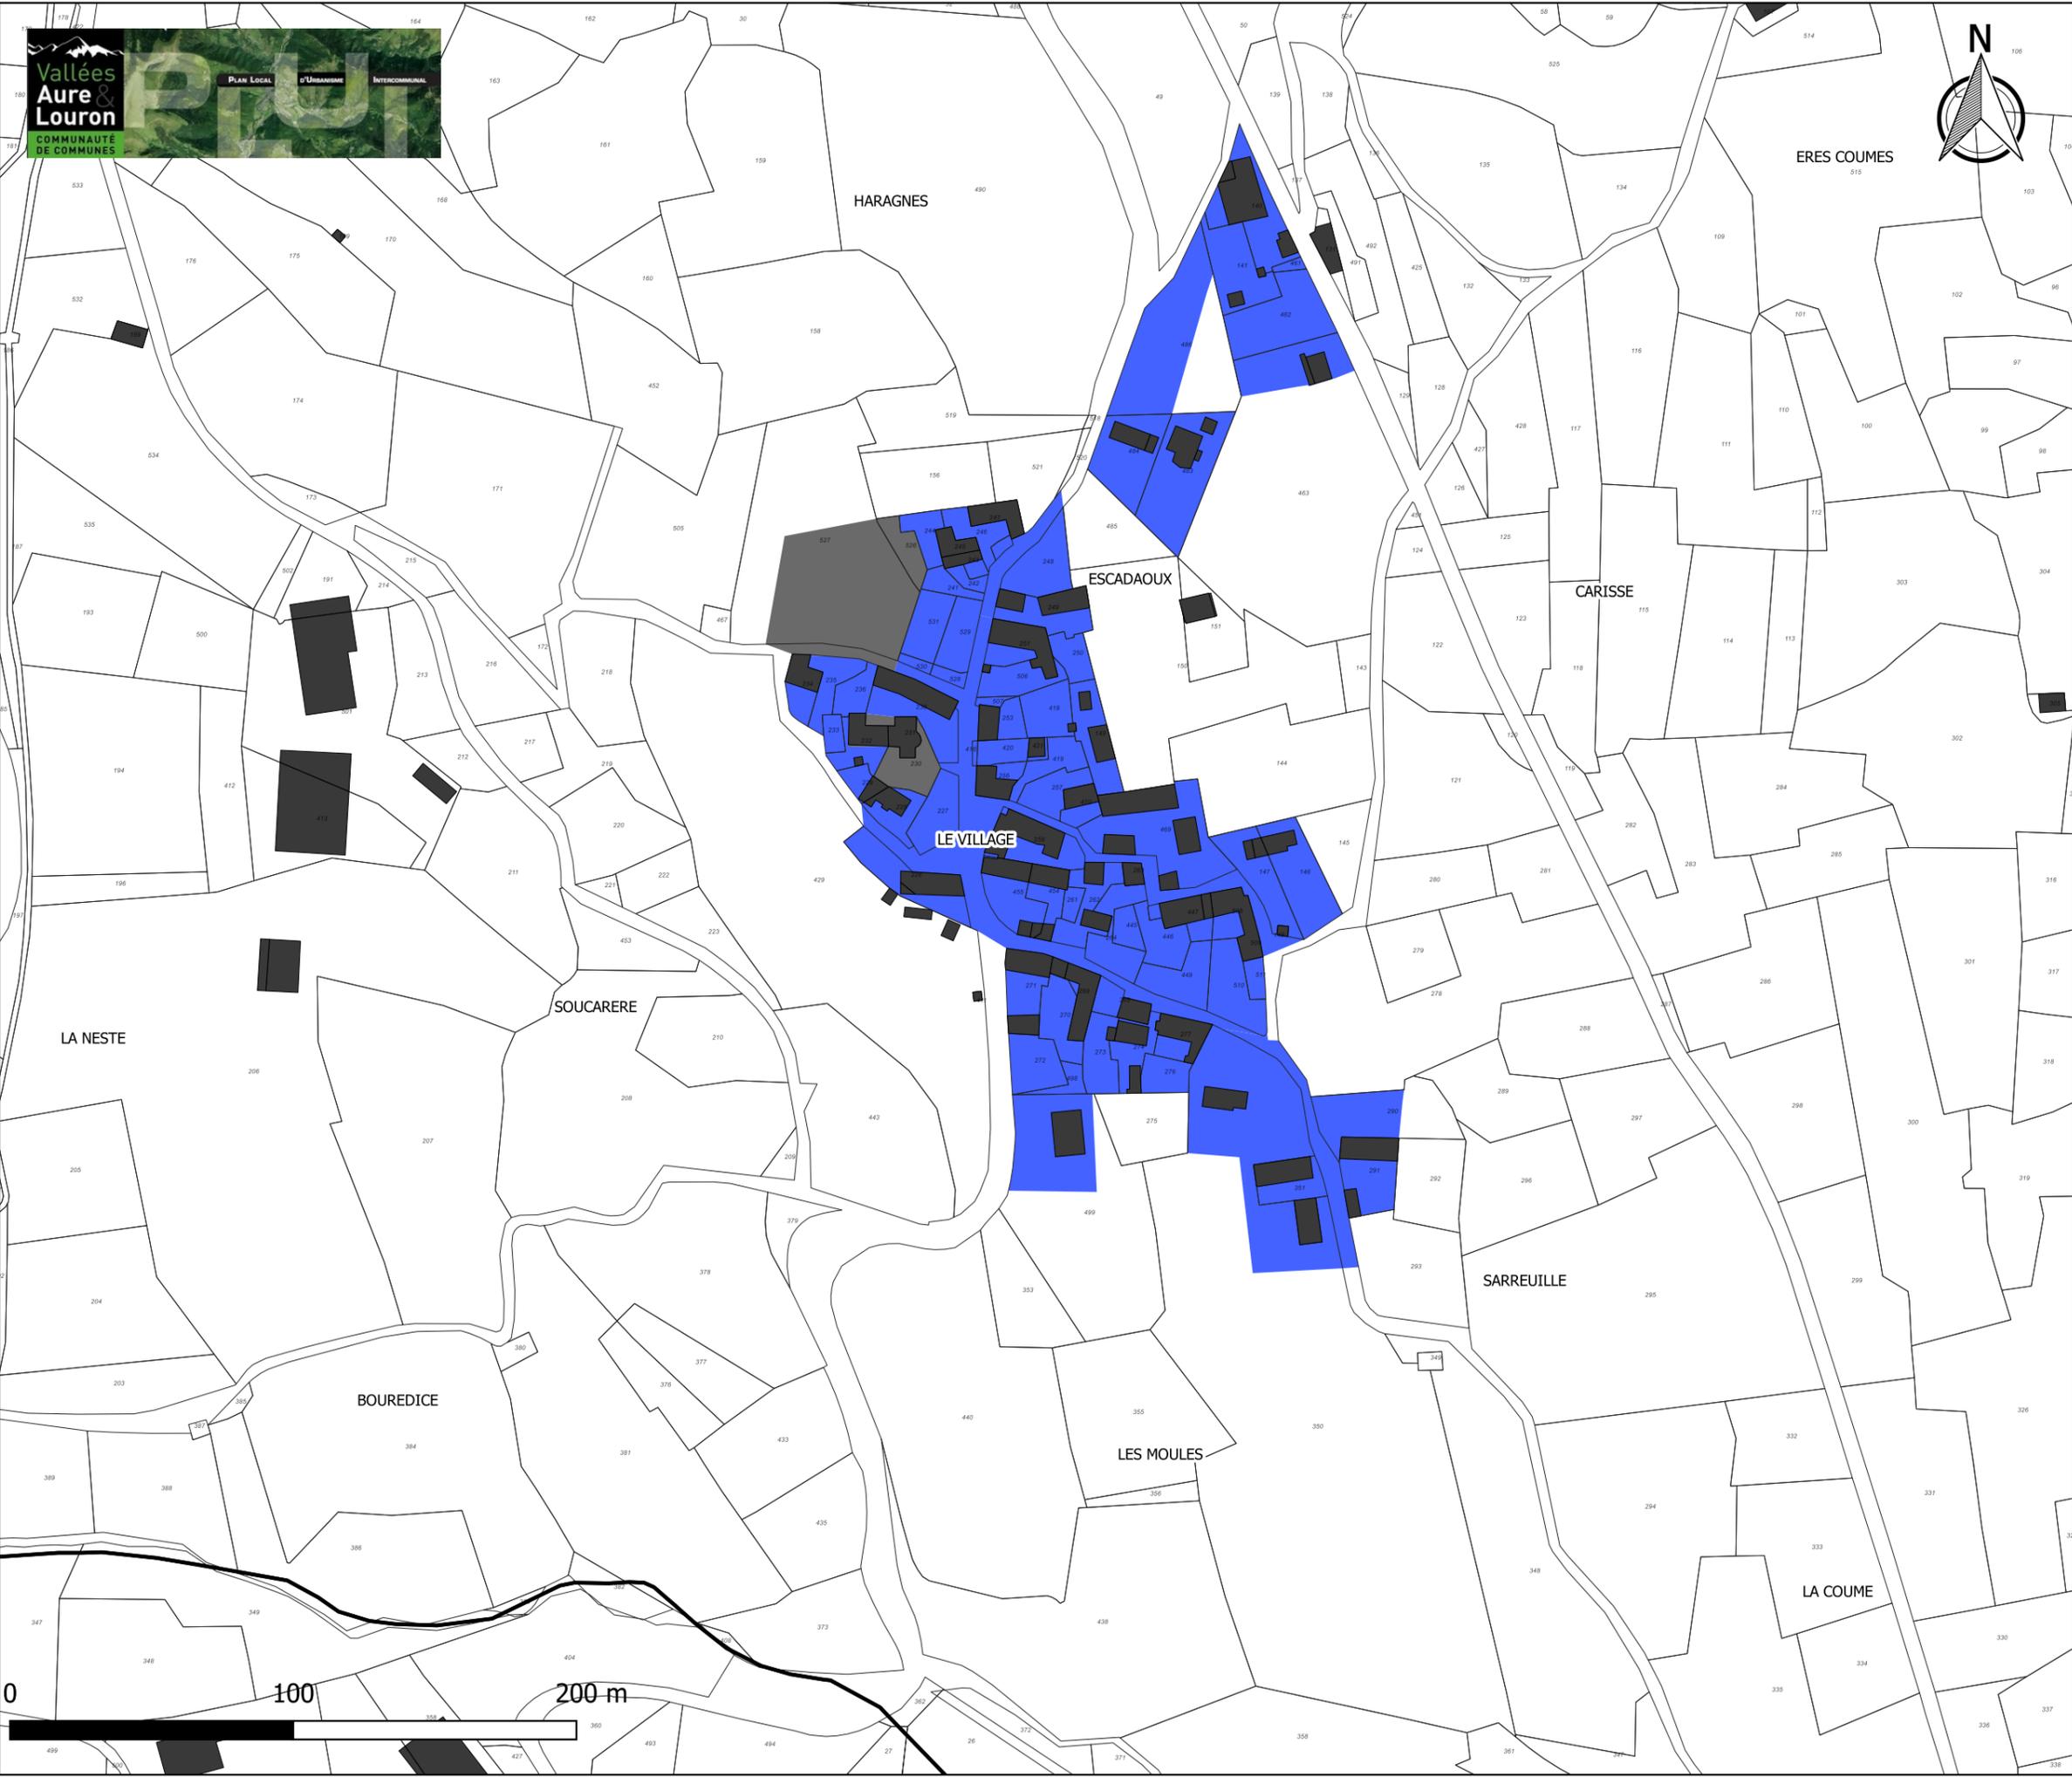



**Règlement graphique  
HAUTEUR  
Estarvielle**

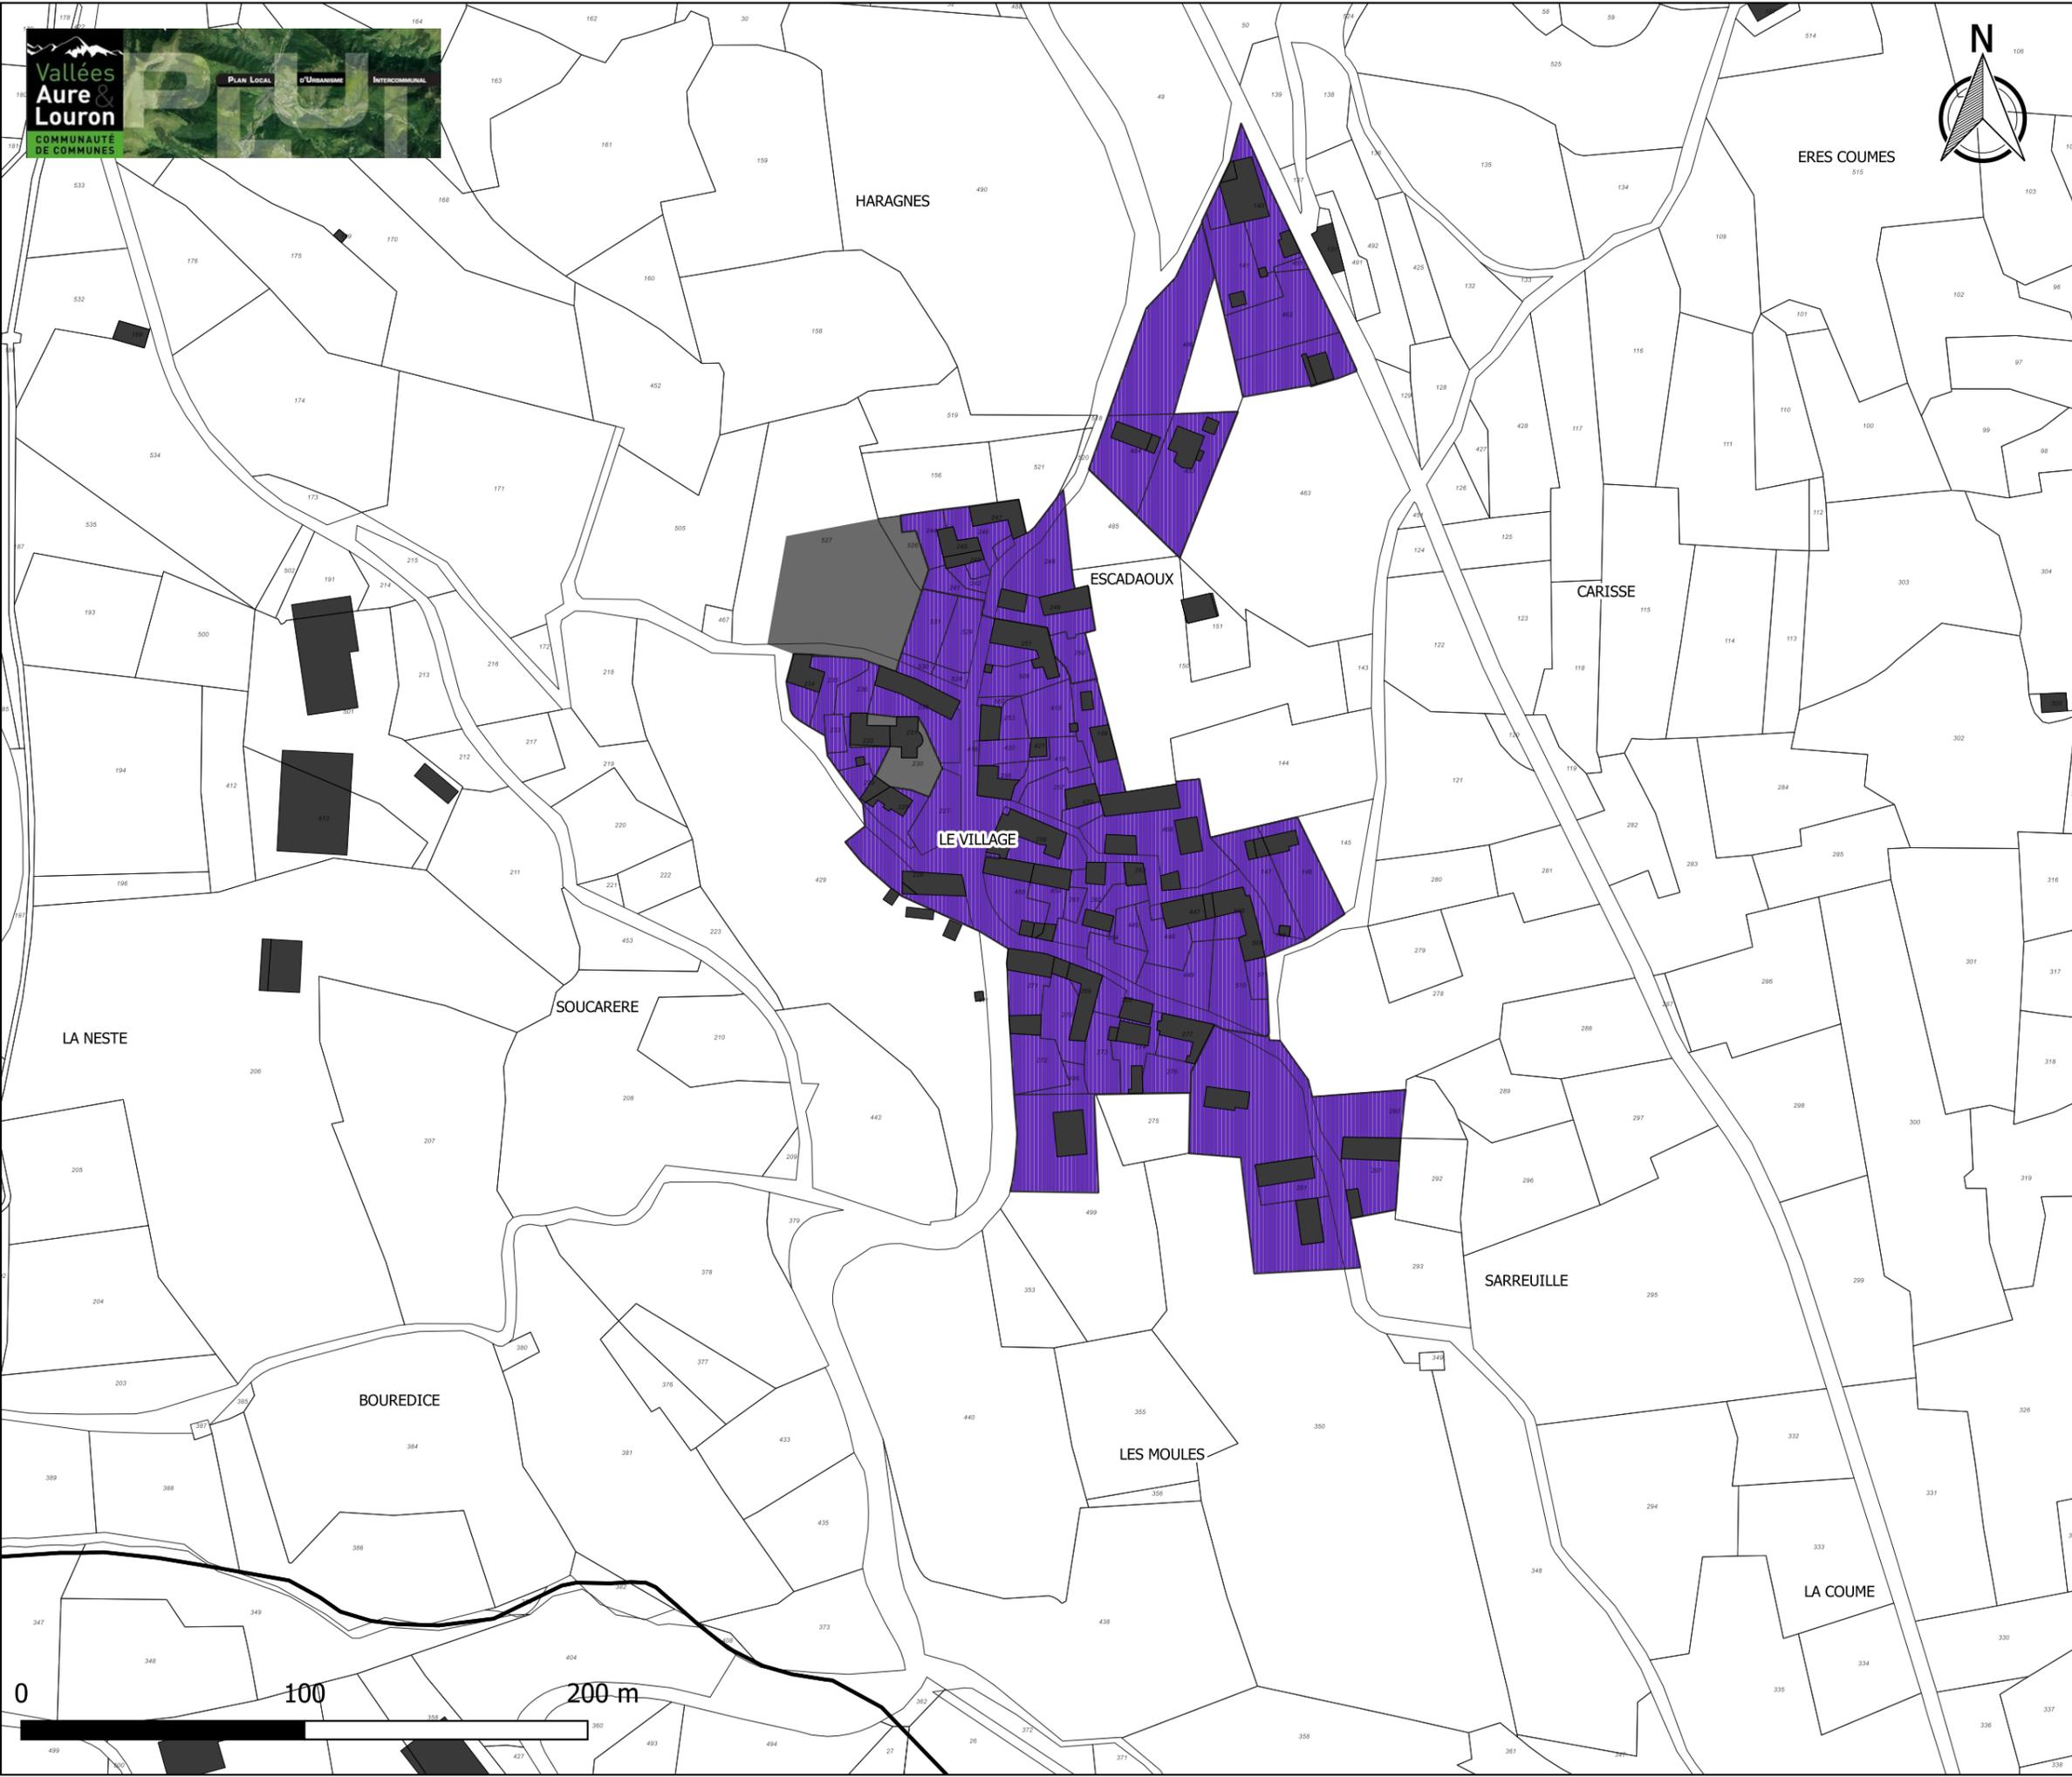

La hauteur maximale des constructions est limitée à :

- 12m au faîtage
- 10m au faîtage
- 9m à l'égout et 16m au faîtage
- 6m à l'égout et 10m au faîtage
- 9m à l'égout et 13m au faîtage
- 5m à l'égout et 8m au faîtage
- 7m à l'égout et 13m au faîtage
- 5m au faîtage
- R+1: 1 étage dominant avec combles aménageables (7,5m)
- R+2: 2 étages dominants avec combles aménageables (10,5m)
- R+3: 3 étages dominants (12m)
- R+4: 4 étages dominants (16m)
- 10 à 16 m: La hauteur de tout point des constructions mesurées à partir du sol naturel de référence ne peut être supérieure à la distance horizontale de ce point au point le plus proche du bâtiment opposé ( $H \leq L$ )
- Non réglementé

Vu pour être annexé à la délibération d'arrêt du PLUi valant SCoT du 07 janvier 2020

Maître d'ouvrage : Communauté de communes Aure Louron  
Mission: PLUi de la Communauté de communes Aure Louron  
Sources: BD TOPO® et DGFIP 2018  
Réalisation: Citadia Conseil©



**Règlement graphique  
EMPRISES AU SOL  
Estarvielle**


L'emprise au sol maximale  
est limitée à :

- 30%
- 40%
- 50%
- 60%
- NR




Vu pour être annexé à la délibération d'arrêt du PLUi valant  
SCoT du 07 janvier 2020

Maître d'ouvrage : Communauté de communes Aure Louron  
Mission: PLUi de la Communauté de communes Aure Louron  
Sources: BD TOPO® et DGFIP 2018  
Réalisation: Citadia Conseil©

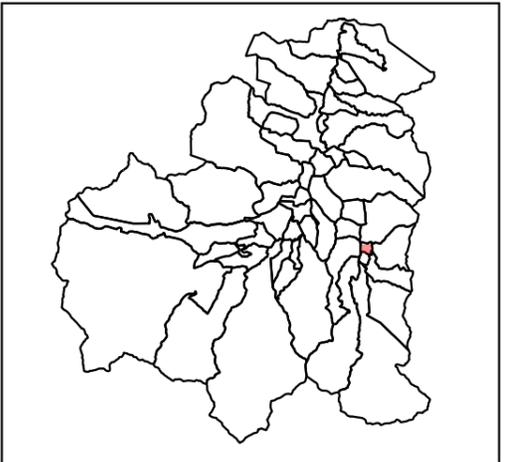

**Règlement graphique  
ASPECT  
Estarvielle**

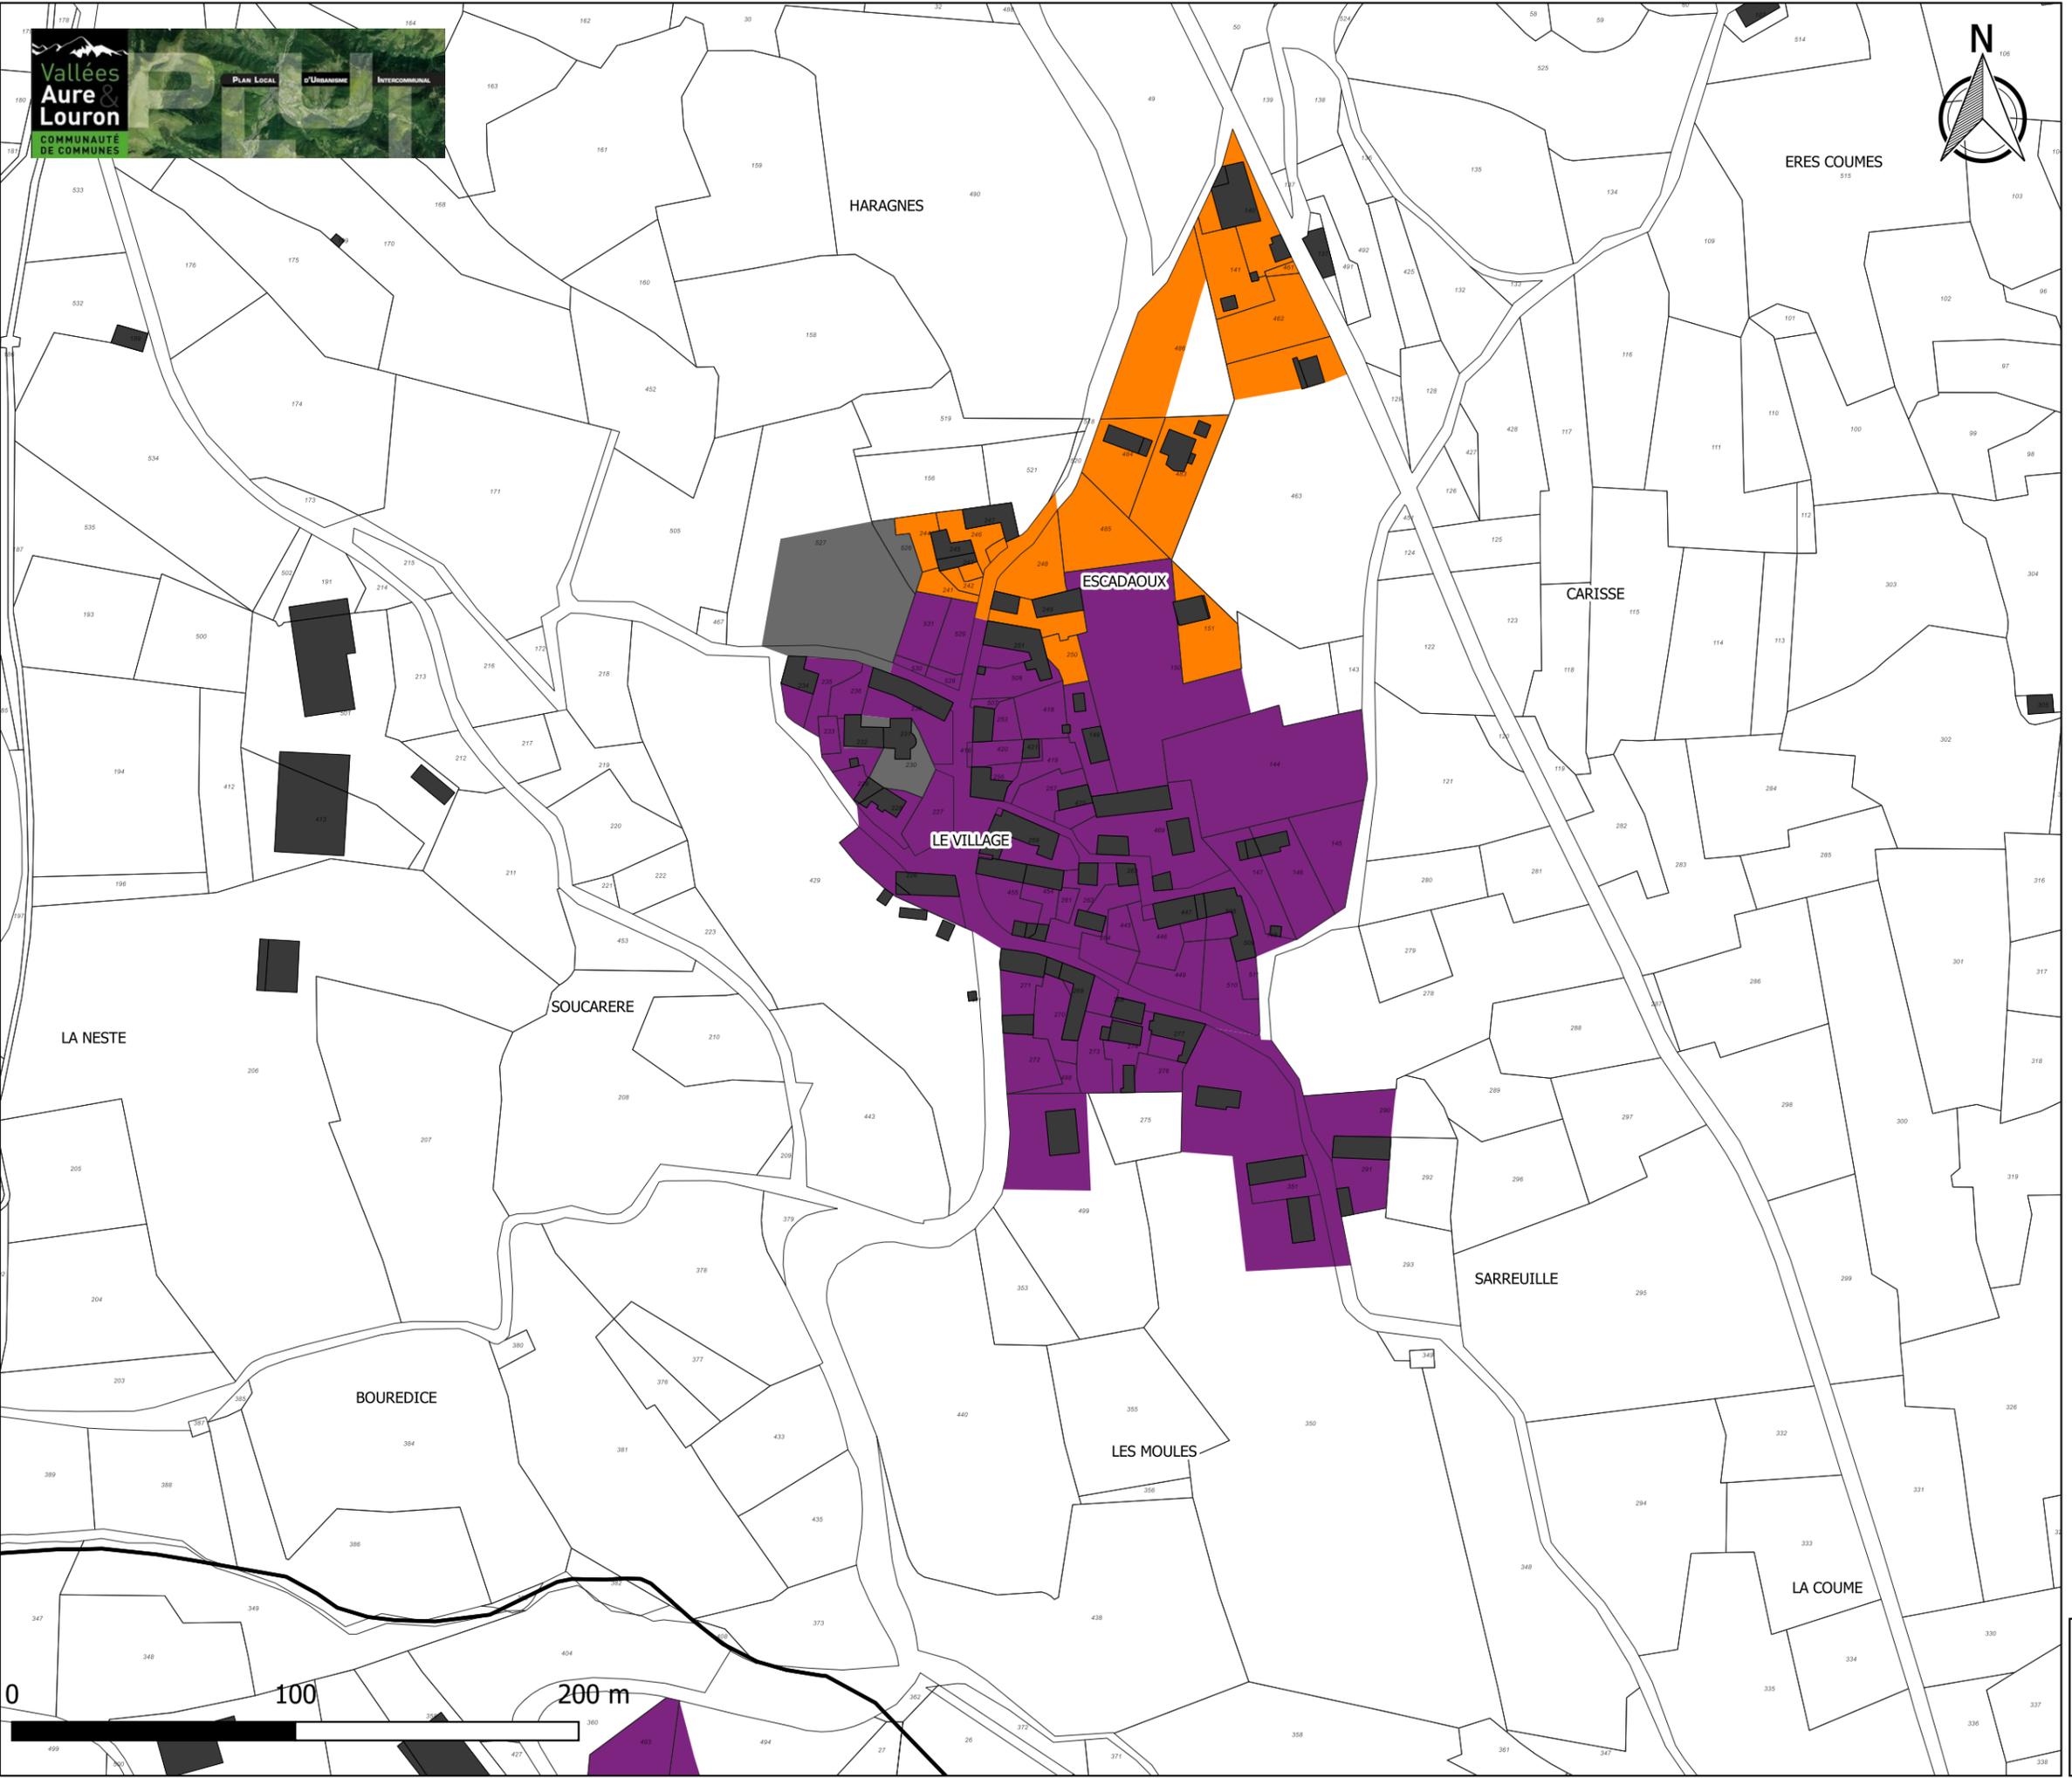

- Secteur de sensibilité 1
- Secteur de sensibilité 2
- Secteur de sensibilité 3
- Secteur de sensibilité 4
- Secteur de sensibilité 5
- Secteur de sensibilité 6
- Secteur de sensibilité 7
- Non réglementé

Vu pour être annexé à la délibération d'arrêt du PLUi valant  
SCoT du 07 janvier 2020

Maître d'ouvrage : Communauté de communes Aure Louron  
Mission: PLUi de la Communauté de communes Aure Louron  
Sources: BD TOPO® et DGFIP 2018  
Réalisation: Citadia Conseil©