


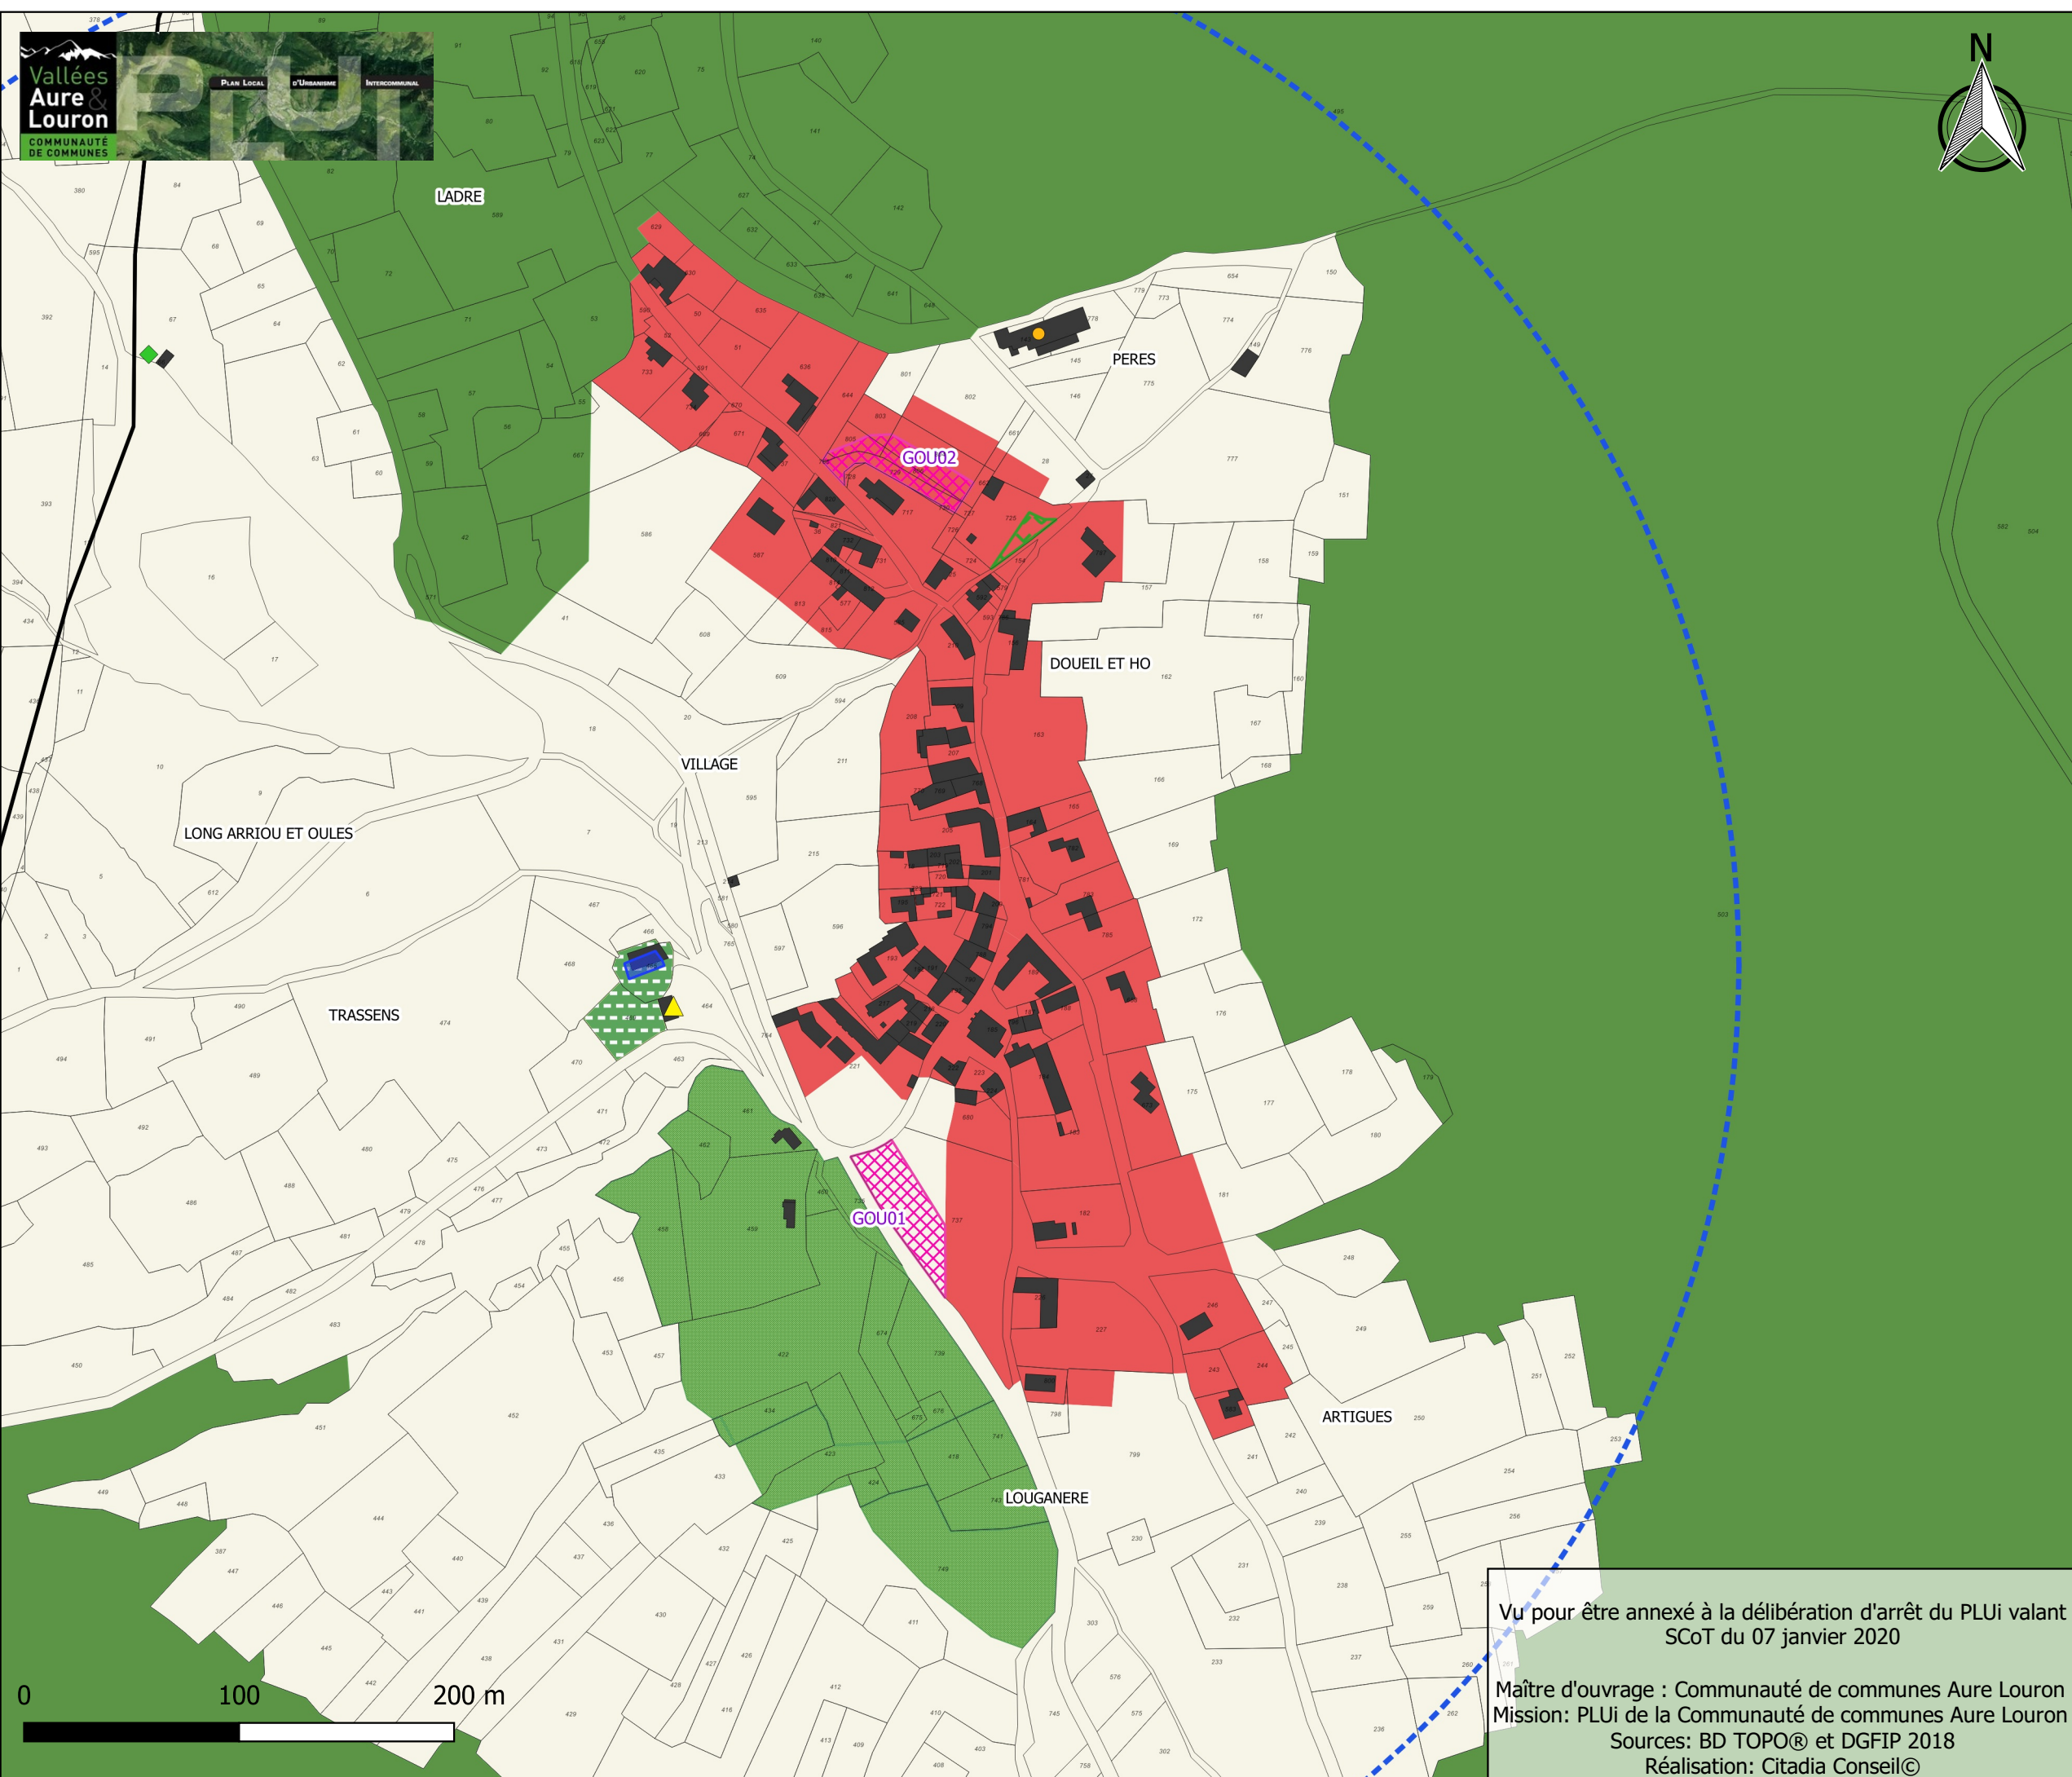

Règlement graphique
ZONAGE
Gouaux

Zonage

- A : zone agricole
- Ae : zone agricole à enjeu écologique
- Ah : hameau situé en zone agricole (STECAL)
- AU : zone à urbaniser
- AU0 : zone à urbaniser fermée
- AUe : zone à urbaniser pour équipement
- AUi : zone à urbaniserà vocation économique
- AUt : zone à urbaniser pour activités de loisirs ou de tourisme
- N : zone naturelle
- Nc : zone naturelle accueillant des carrières
- Ne : zone naturelle accueillant des équipements publics
- Ner : zone naturelle accueillant des ouvrages énergétiques
- Nl : zone naturelle accueillant des activités de loisirs
- Ns : secteur ouvert à la pratique de sports et loisirs 4 saisons
- Nst : secteur ouvert à la pratique de sports et loisirs 4 saisons et à la construction d'équipements
- Nt : zone naturelle accueillant des activités touristiques
- Ntc : camping en zone naturelle
- U : zone urbaine
- Uer : zone urbaine accueillant des structures hydroélectriques
- Abri pyrénéen
- Changement de destination
- Changement de destination à vocation économique (tourisme, restauration...)

Prescriptions

- Éléments de paysage
- Secteur de diversité commerciale à protéger
- Espace Boisé Classé
- Emplacement Réservé
- Éléments patrimoniaux recensés au titre de l'article L. 151-23 du Code de l'urbanisme



A titre informatif

- Exploitation agricole: élevage
- Bâtiment classé monument historique
- Périmètre de protection patrimoniale soumis à ABF
- Périmètre des Installations classées pour la protection de l'environnement (ICPE)

NB : Sur ces plans ne figurent pas les secteurs soumis à des risques naturels ou technologiques qui relèvent des Servitudes d'Utilité Publique et peuvent rendre certains terrains inconstructibles

Vu pour être annexé à la délibération d'arrêt du PLUi valant SCoT du 07 janvier 2020

Maître d'ouvrage : Communauté de communes Aure Louron
Mission: PLUi de la Communauté de communes Aure Louron
Sources: BD TOPO® et DGFIP 2018
Réalisation: Citadia Conseil©

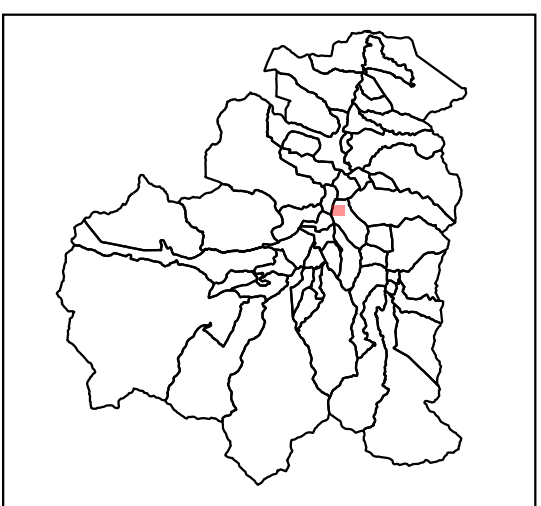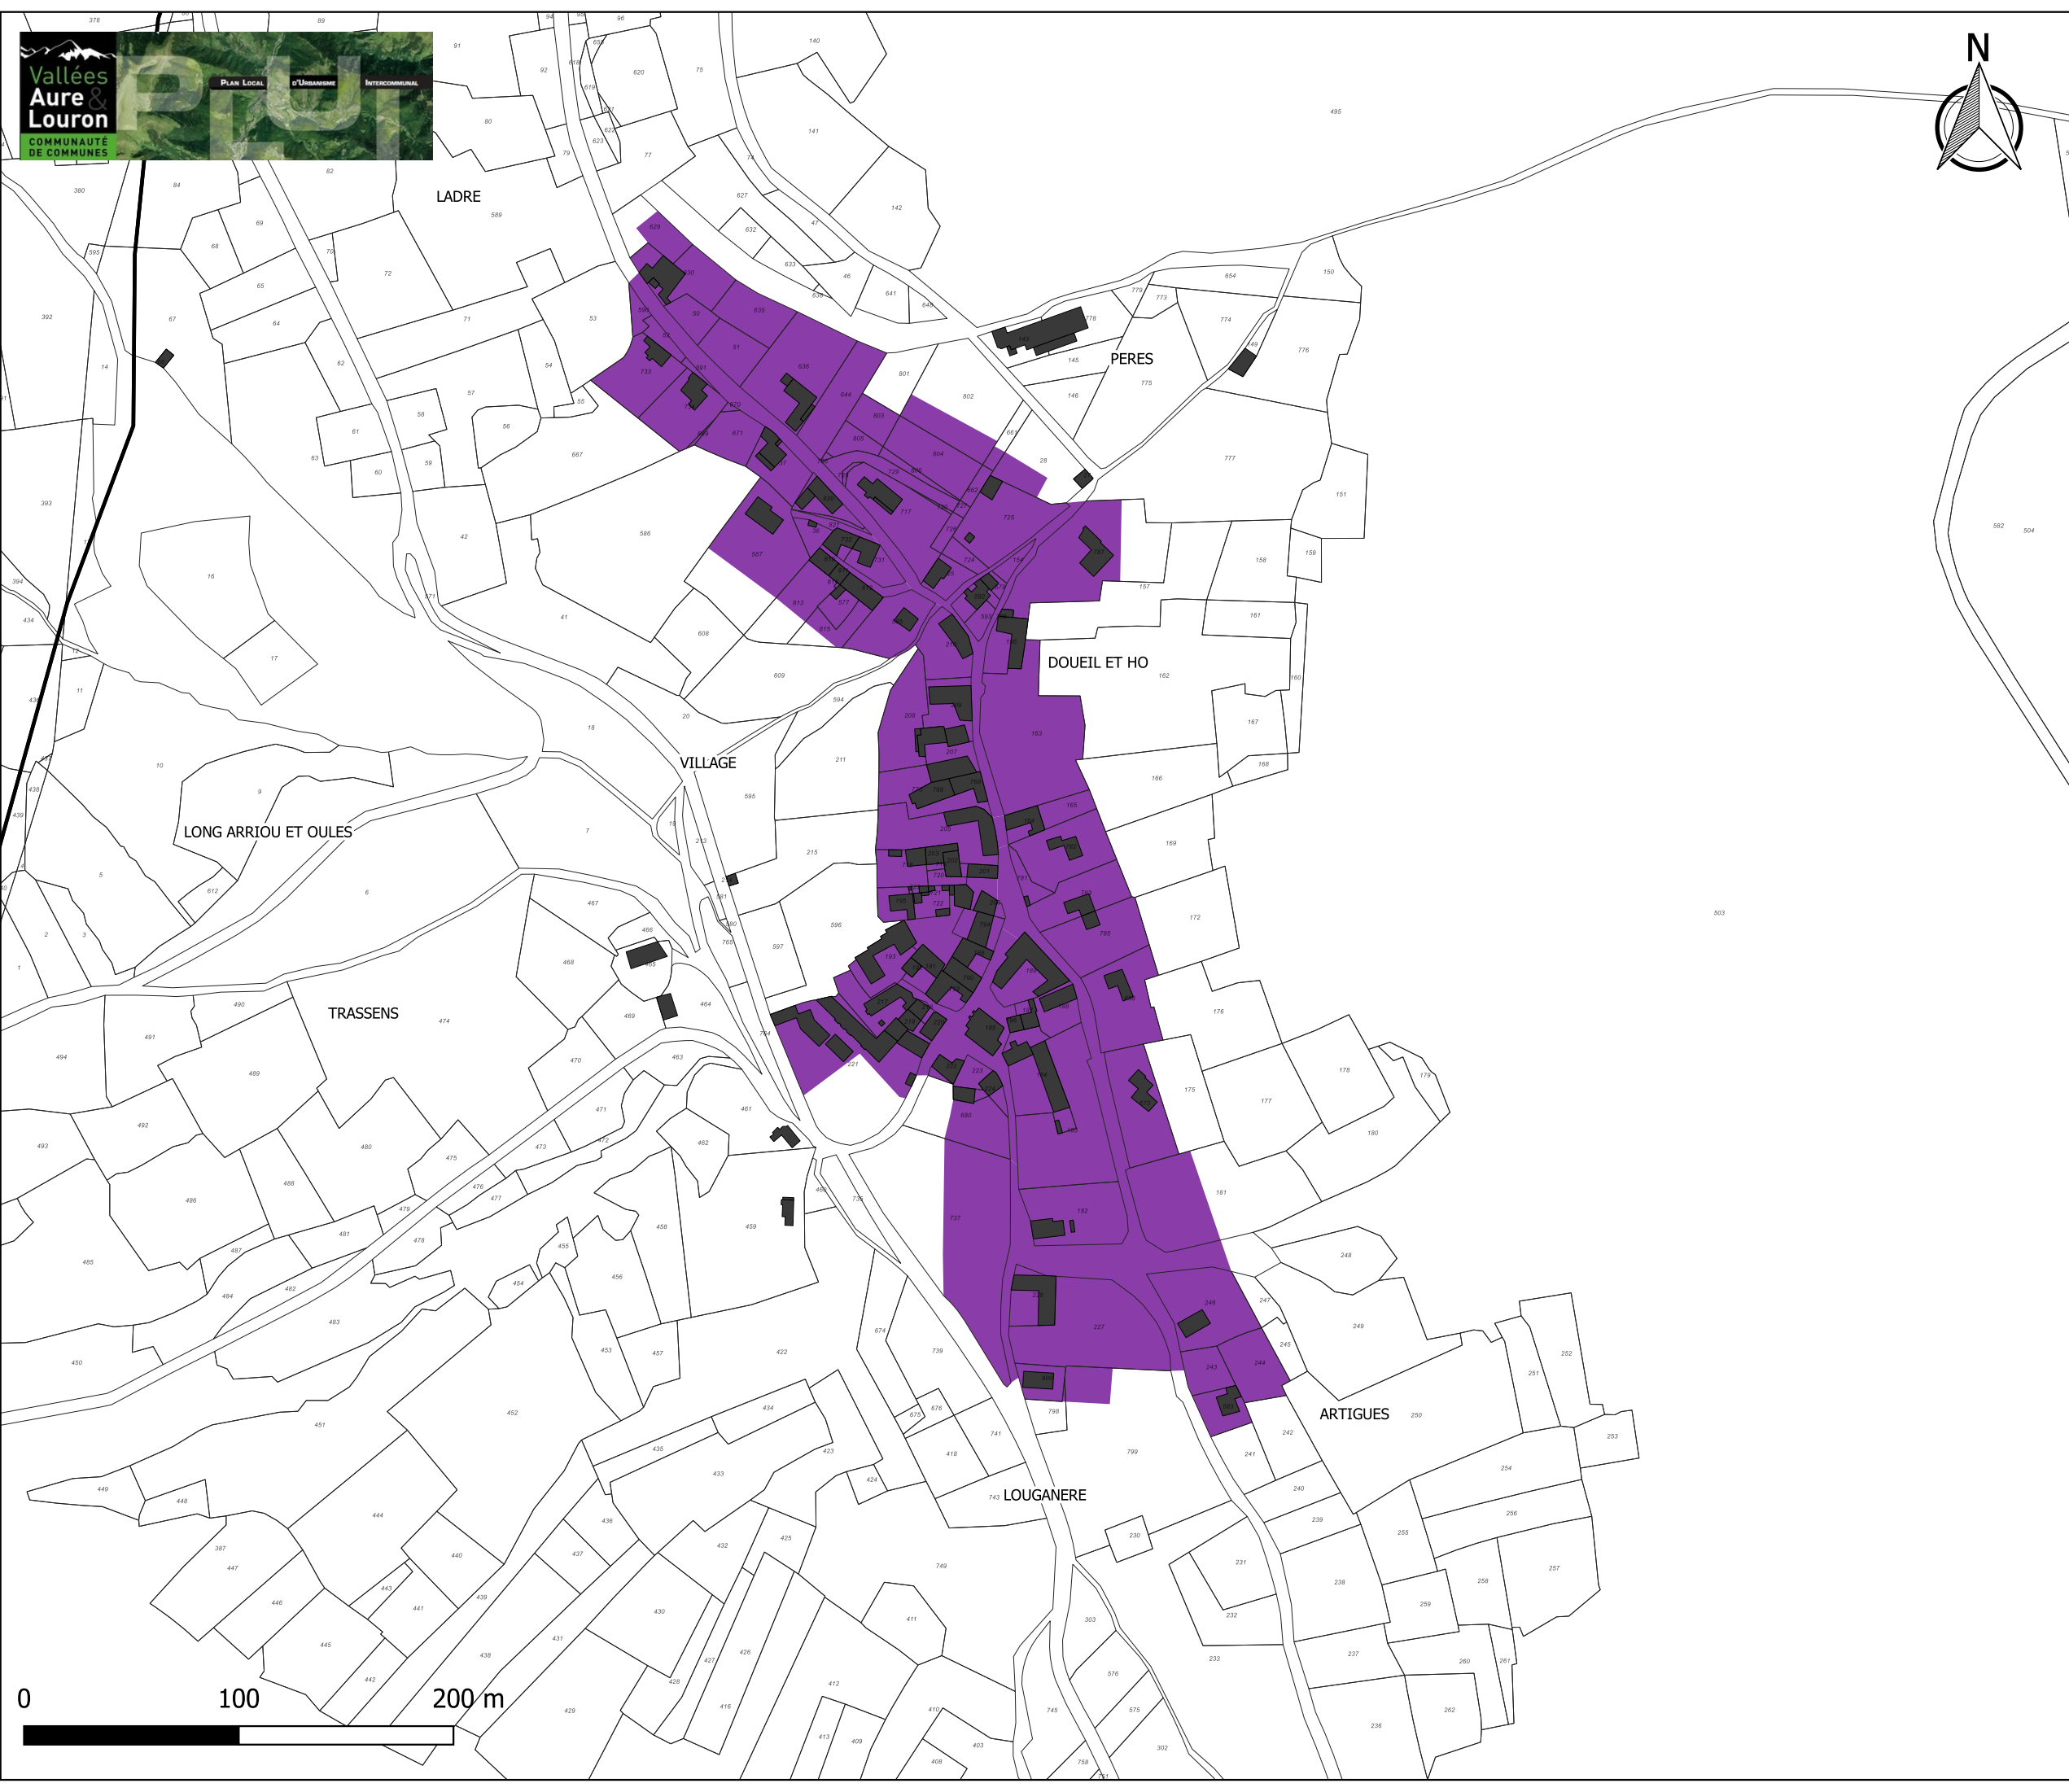

Règlement graphique FONCTIONS URBAINES Gouaux

-  Bourg et villages 1
-  Bourg et villages 2
-  Secteur à dominante d'habitat avec commerces et services
-  Secteur à dominante d'habitat sans commerce
-  Station
-  Secteur à dominante d'activités artisanales et de loisirs
-  Secteur à dominante d'activités économiques et artisanales
-  Secteur à dominante d'activités artisanales et industrielles
-  Secteur à dominante d'activités liées aux productions énergétiques
-  Secteur à dominante d'activités touristiques et hébergements hôteliers
-  Secteur à dominante d'activités touristiques et d'hébergements (PRL)
-  Secteur à dominante d'équipements d'intérêt collectif

Vu pour être annexé à la délibération d'arrêt du PLUi valant SCoT du 07 janvier 2020

Maître d'ouvrage : Communauté de communes Aure Louron
Mission: PLUi de la Communauté de communes Aure Louron
Sources: BD TOPO® et DGFIP 2018
Réalisation: Citadia Conseil©




Règlement graphique IMPLANTATION/voies publiques Gouaux

Par rapport auxvoies et emprises
publiques les constructions seront
impantées selon les dispositions
suivantes:

-  Alignement des voies
-  Retrait de 0 à 5m maximum
-  Alignement ou retrait de 3m minimum
-  Alignement ou retrait de 5m minimum
-  Retrait de 3m minimum
-  Retrait de 3 m minimum ou alignement
sur les constructions existantes
-  Retrait de 4 m minimum, sauf en cas de
réhabilitation, d'un aménagement ou
d'une extension d'une construction
existante
-  Retrait de 5m minimum
-  Retrait de 15m minimum
-  Retrait de 15m maximum
-  Non réglementé

0 100 200 m

Maître d'ouvrage : Communauté de communes Aure Louron
Mission: PLUI de la Communauté de communes Aure Louron
Sources: BD TOPO® et DGFIP 2018
Réalisation: Citadia Conseil©

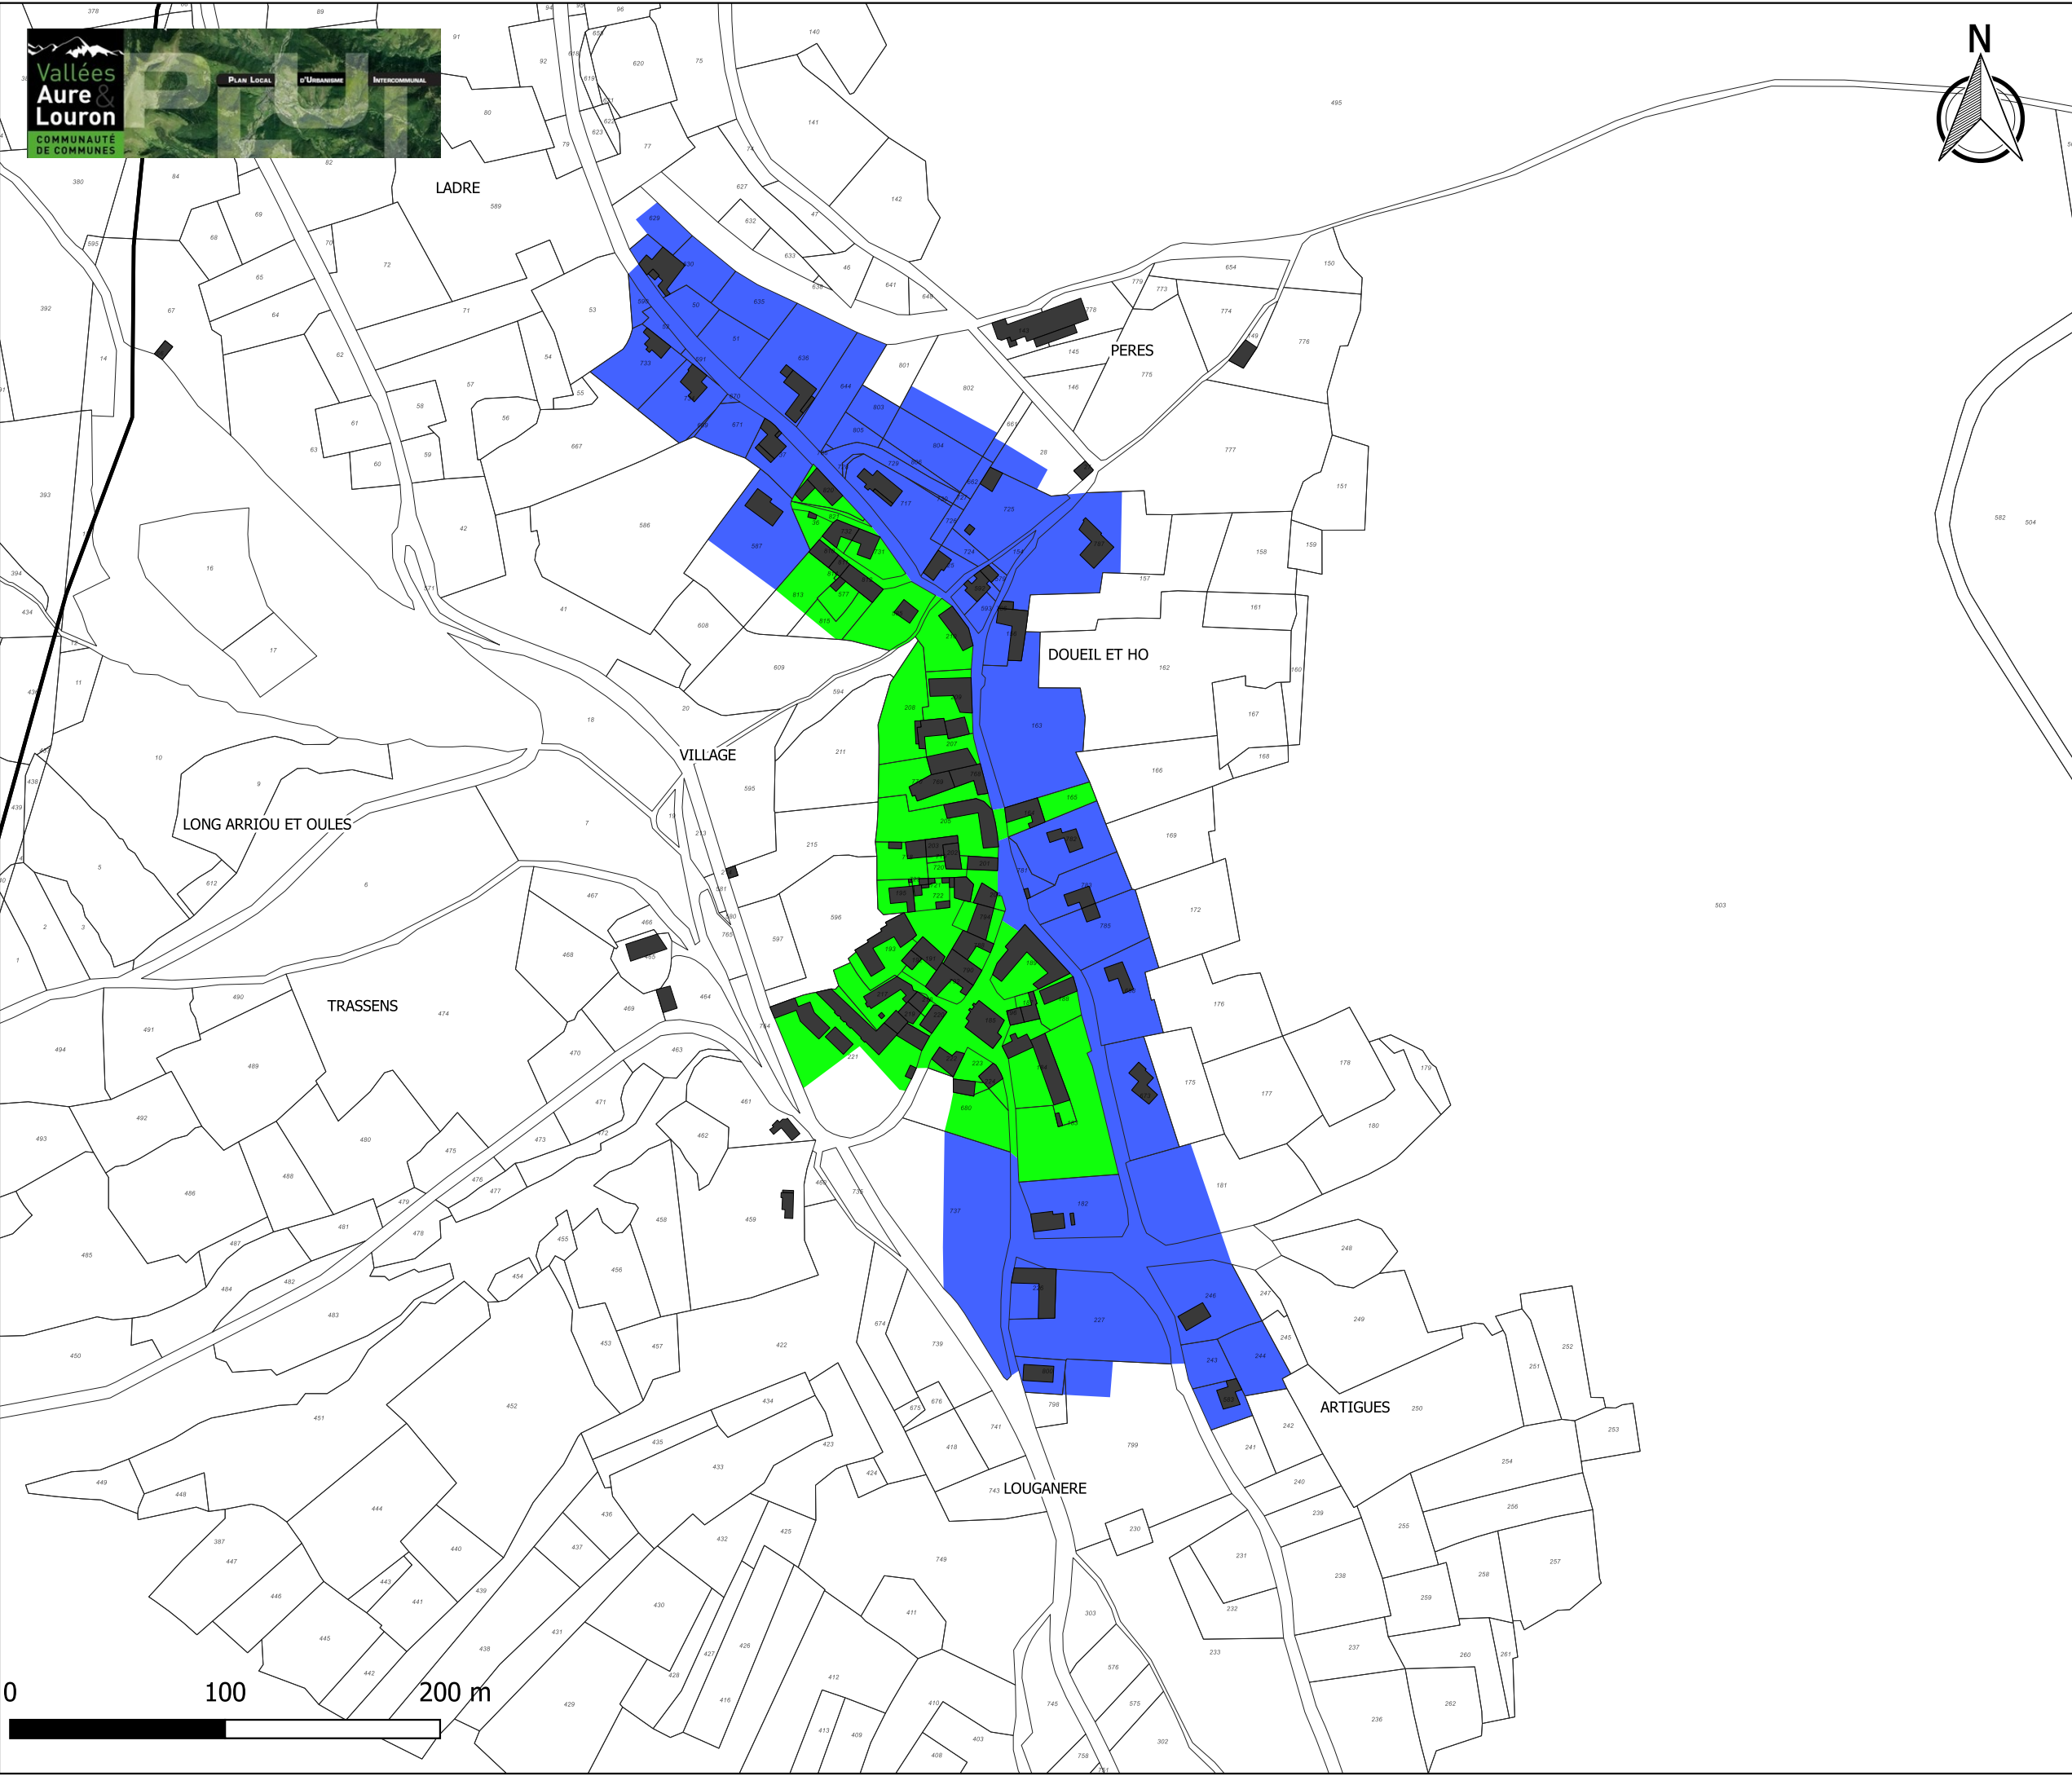

Règlement graphique LIMITES SEPARATIVES Gouaux



Par rapport aux limites séparatives
les constructions seront impantées
selon les dispositions suivantes:

-  Sur deux limites séparatives
-  Sur au moins une des limites latérales
et dans une bande de 35m de profondeur,
mesurée perpendiculairement à partir de
la limite des voies publiques ou
privées existantes, à créer ou à modifier
-  Sur limite séparative ou en retrait dans
une bande de 20m
-  Aucune ou une limite séparative
-  Sur aucune limite séparative
-  Non règlementé

En cas de retrait des limites séparatives, le
retrait sera au moins égal à la moitié de la
hauteur du bâtiment, sans être inférieur à 3m.

Vu pour être annexé à la délibération d'arrêt du PLUi valant
SCoT du 07 janvier 2020

Maître d'ouvrage : Communauté de communes Aure Louron
Mission: PLUi de la Communauté de communes Aure Louron
Sources: BD TOPO® et DGFIP 2018
Réalisation: Citadia Conseil©

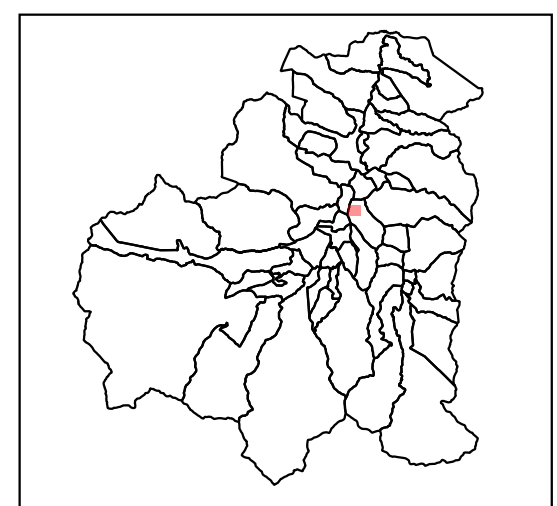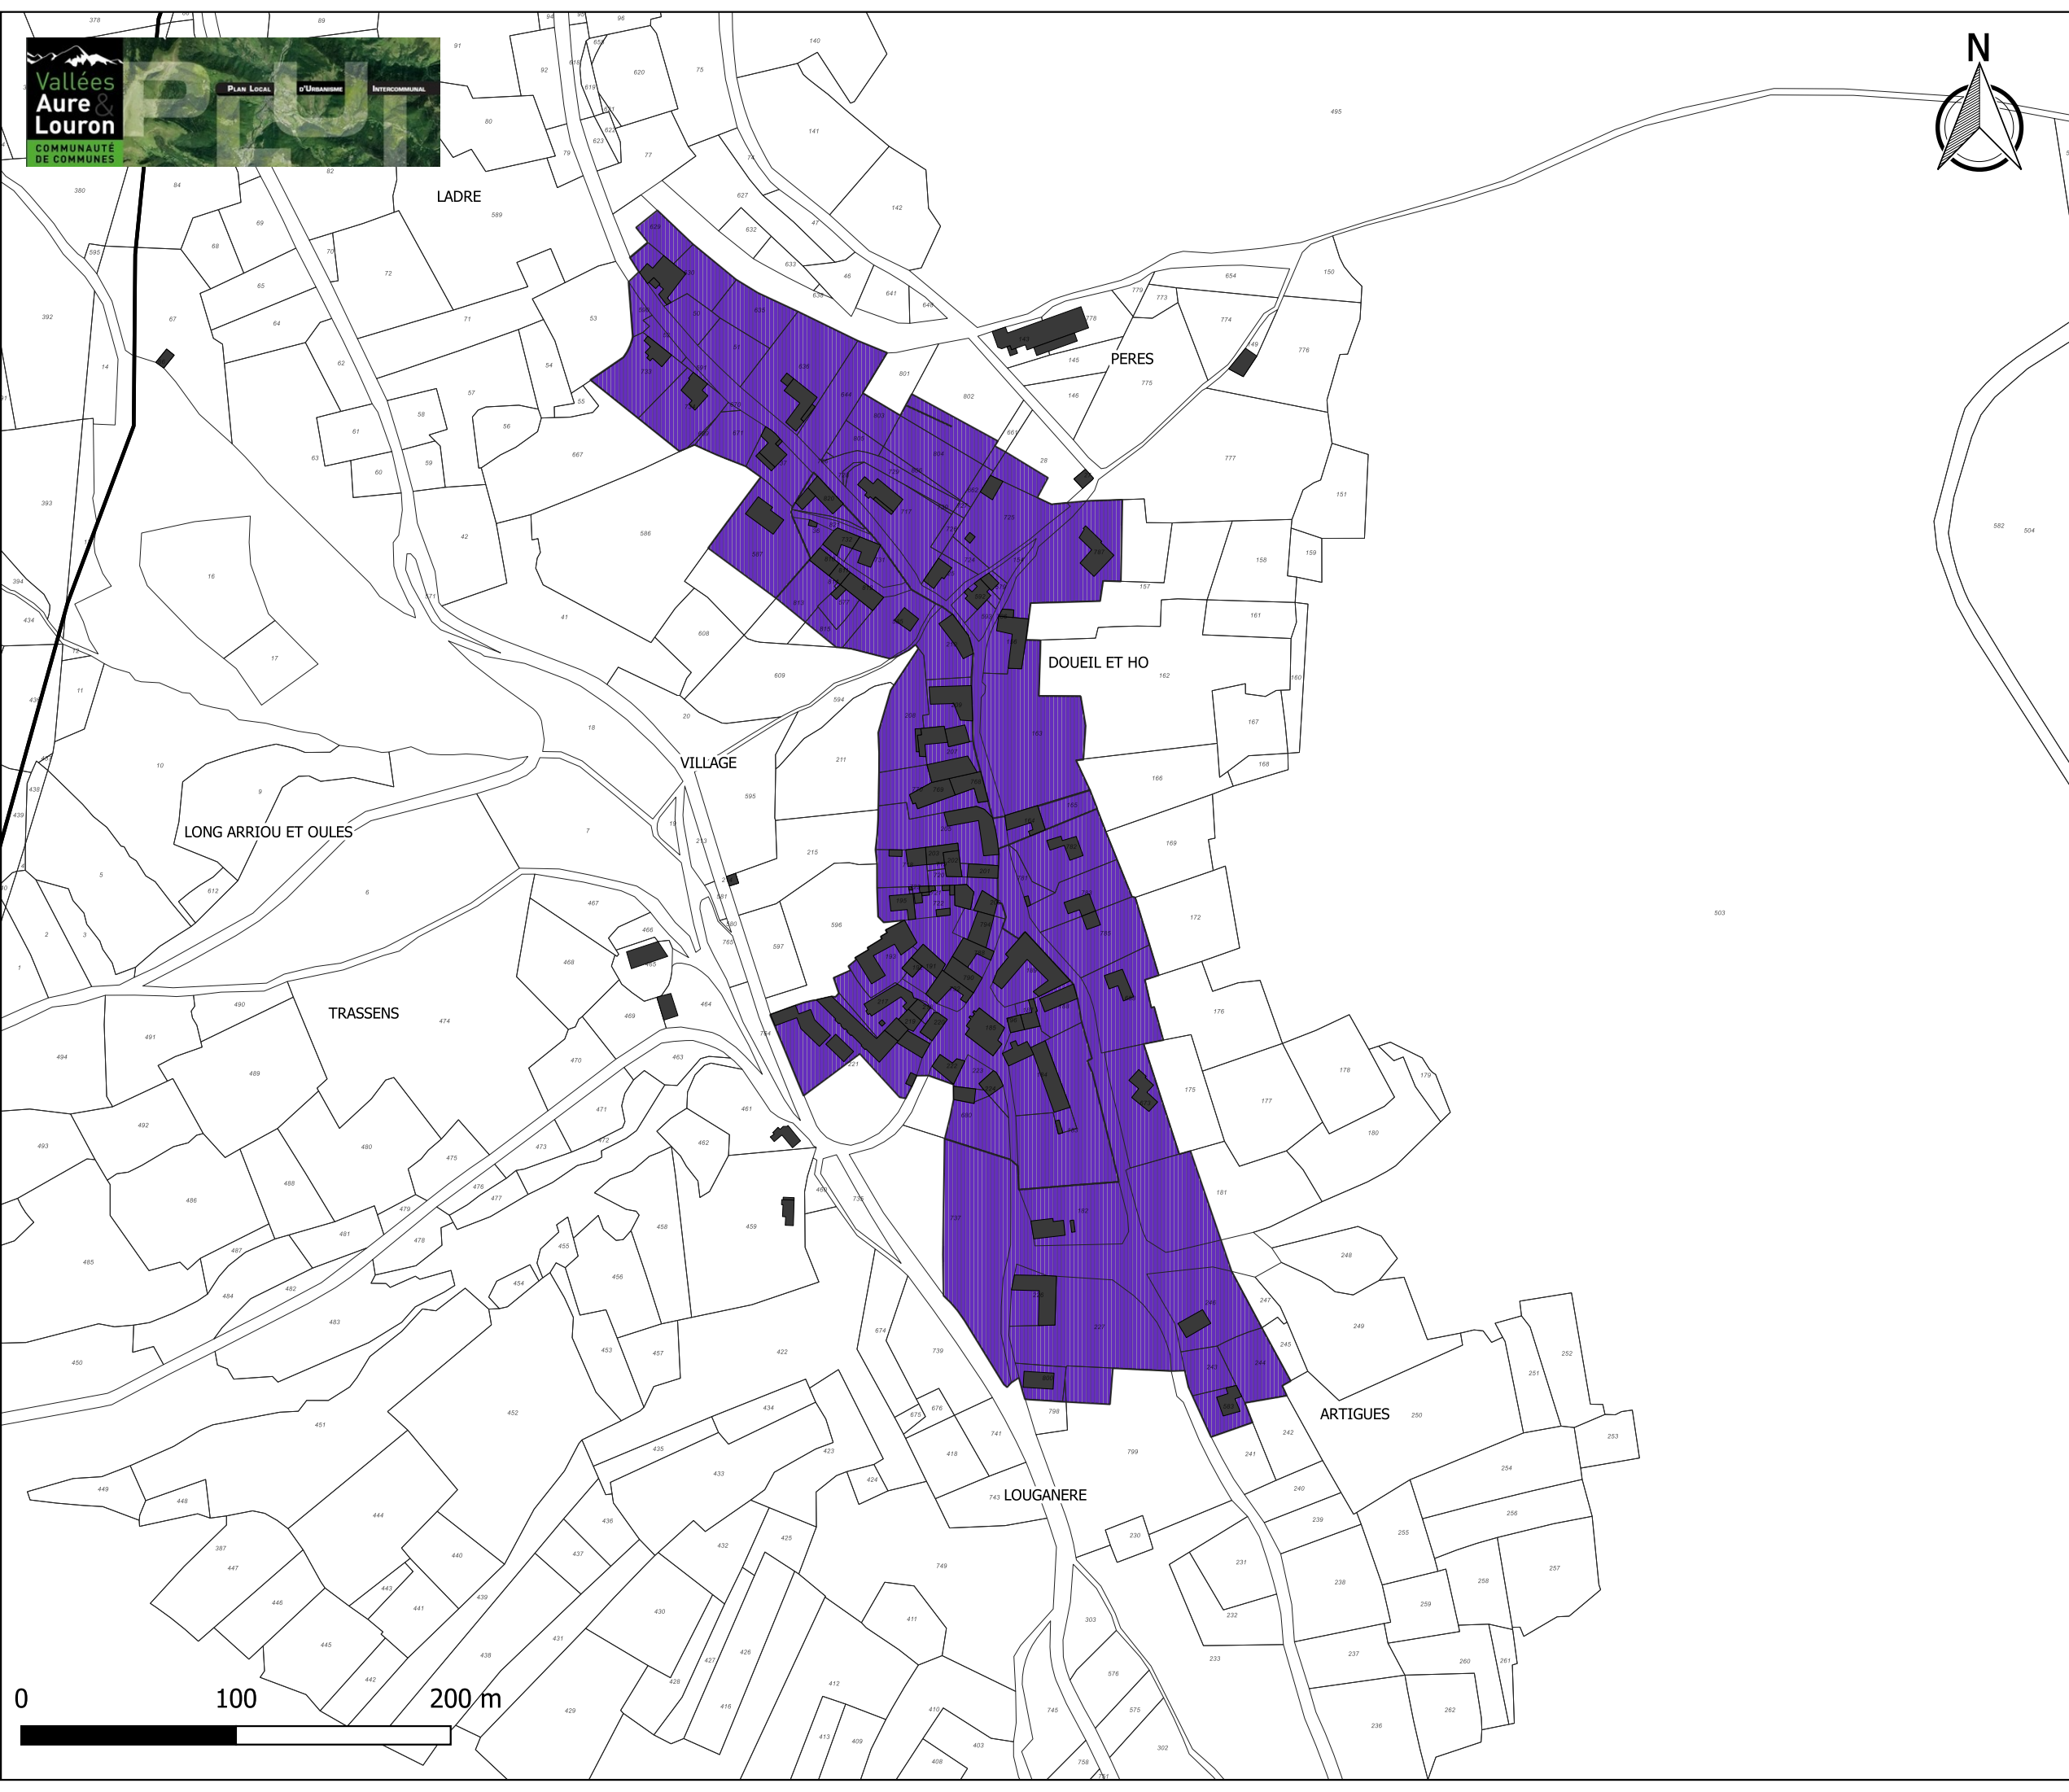

Règlement graphique HAUTEUR Gouaux

La hauteur maximale des constructions est limitée à :

- 12m au faîtage
- 10m au faîtage
- 9m à l'égout et 16m au faîtage
- 6m à l'égout et 10m au faîtage
- 9m à l'égout et 13m au faîtage
- 5m à l'égout et 8m au faîtage
- 7m à l'égout et 13m au faîtage
- 5m au faîtage
- R+1: 1 étage dominant avec combles aménageables (7,5m)
- R+2: 2 étages dominants avec combles aménageables (10,5m)
- R+3: 3 étages dominants (12m)
- R+4: 4 étages dominants (16m)
- 10 à 16 m: La hauteur de tout point des constructions mesurées à partir du sol naturel de référence ne peut être supérieure à la distance horizontale de ce point au point le plus proche du bâtiment opposé ($H \leq L$)
- Non réglementé

Vu pour être annexé à la délibération d'arrêt du PLUi valant SCoT du 07 janvier 2020

Maître d'ouvrage : Communauté de communes Aure Louron
Mission: PLUi de la Communauté de communes Aure Louron
Sources: BD TOPO® et DGFIP 2018
Réalisation: Citadia Conseil©



**Règlement graphique
EMPRISES AU SOL
Gouaux**

L'emprise au sol maximale
est limitée à :

- 30%
- 40%
- 50%
- 60%
- NR



Vu pour être annexé à la délibération d'arrêt du PLUi valant
SCoT du 07 janvier 2020

Maître d'ouvrage : Communauté de communes Aure Louron
Mission: PLUi de la Communauté de communes Aure Louron
Sources: BD TOPO® et DGFIP 2018
Réalisation: Citadia Conseil©



Règlement graphique ASPECT Gouaux

- Secteur de sensibilité 1
- Secteur de sensibilité 2
- Secteur de sensibilité 3
- Secteur de sensibilité 4
- Secteur de sensibilité 5
- Secteur de sensibilité 6
- Secteur de sensibilité 7
- Non réglementé

0 100 200 m

Vu pour être annexé à la délibération d'arrêt du PLUi valant
SCoT du 07 janvier 2020

Maître d'ouvrage : Communauté de communes Aure Louron
Mission: PLUi de la Communauté de communes Aure Louron
Sources: BD TOPO® et DGFIP 2018
Réalisation: Citadia Conseil©