

PLAN D'OCCUPATION DES SOLS

P.C.S. APPROUVÉ

28 NOV. 1991


à la sous-préfecture
de la Haute-Pyrénées

ANNEXES SANITAIRES

Réseau d'eau

ECHELLE : 1/2500

VU POUR ÊTRE ANNEXÉ
A LA DÉLIBÉRATION
DU CONSEIL MUNICIPAL
DE CE JOUR
A GOUAUX LE 25 OCT. 1991
Le Maire,

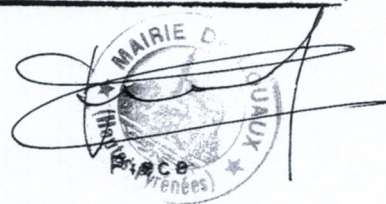

PUBLICATION 27 Nov 1989

APPROBATION

Modifications


Mis à jour :

4.2a



SECTION

A

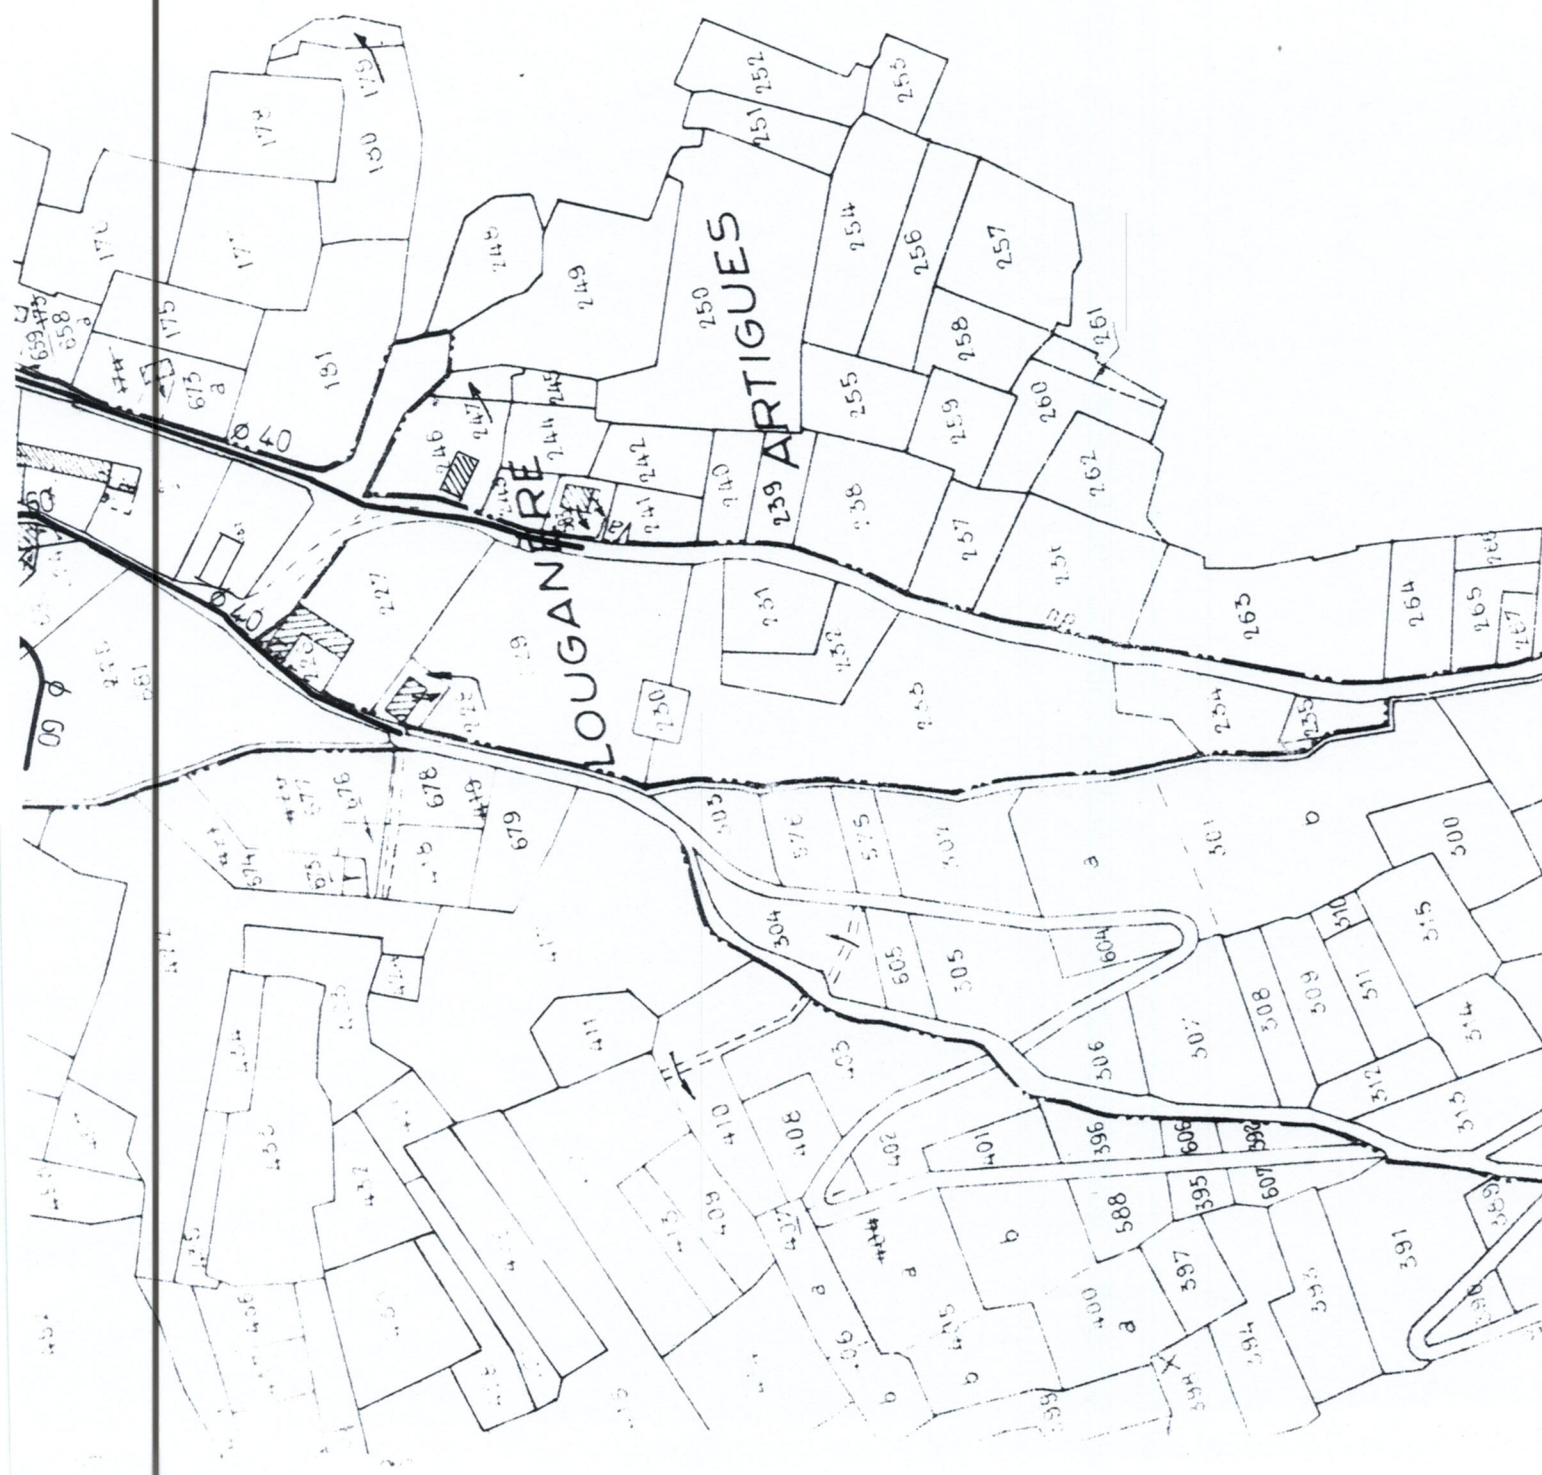

Bonjour,

Il me m'est pas possible d'établir un plan approximatif du réseau AEP à partir de ces données.

Le plan semble être d'avant 1992 et ne seraient donc plus valables aujourd'hui.

Le dossier projet de la DDAF ne possède pas de plans réseaux sur la partie distribution du village.

Les données fournies par TP Service sont relatives aux branchements et ne mentionnent pas les conduites de distribution.

J'essayerai de mener une reconnaissance prochainement avec Michel C.

Daté =) 2014.

Julien