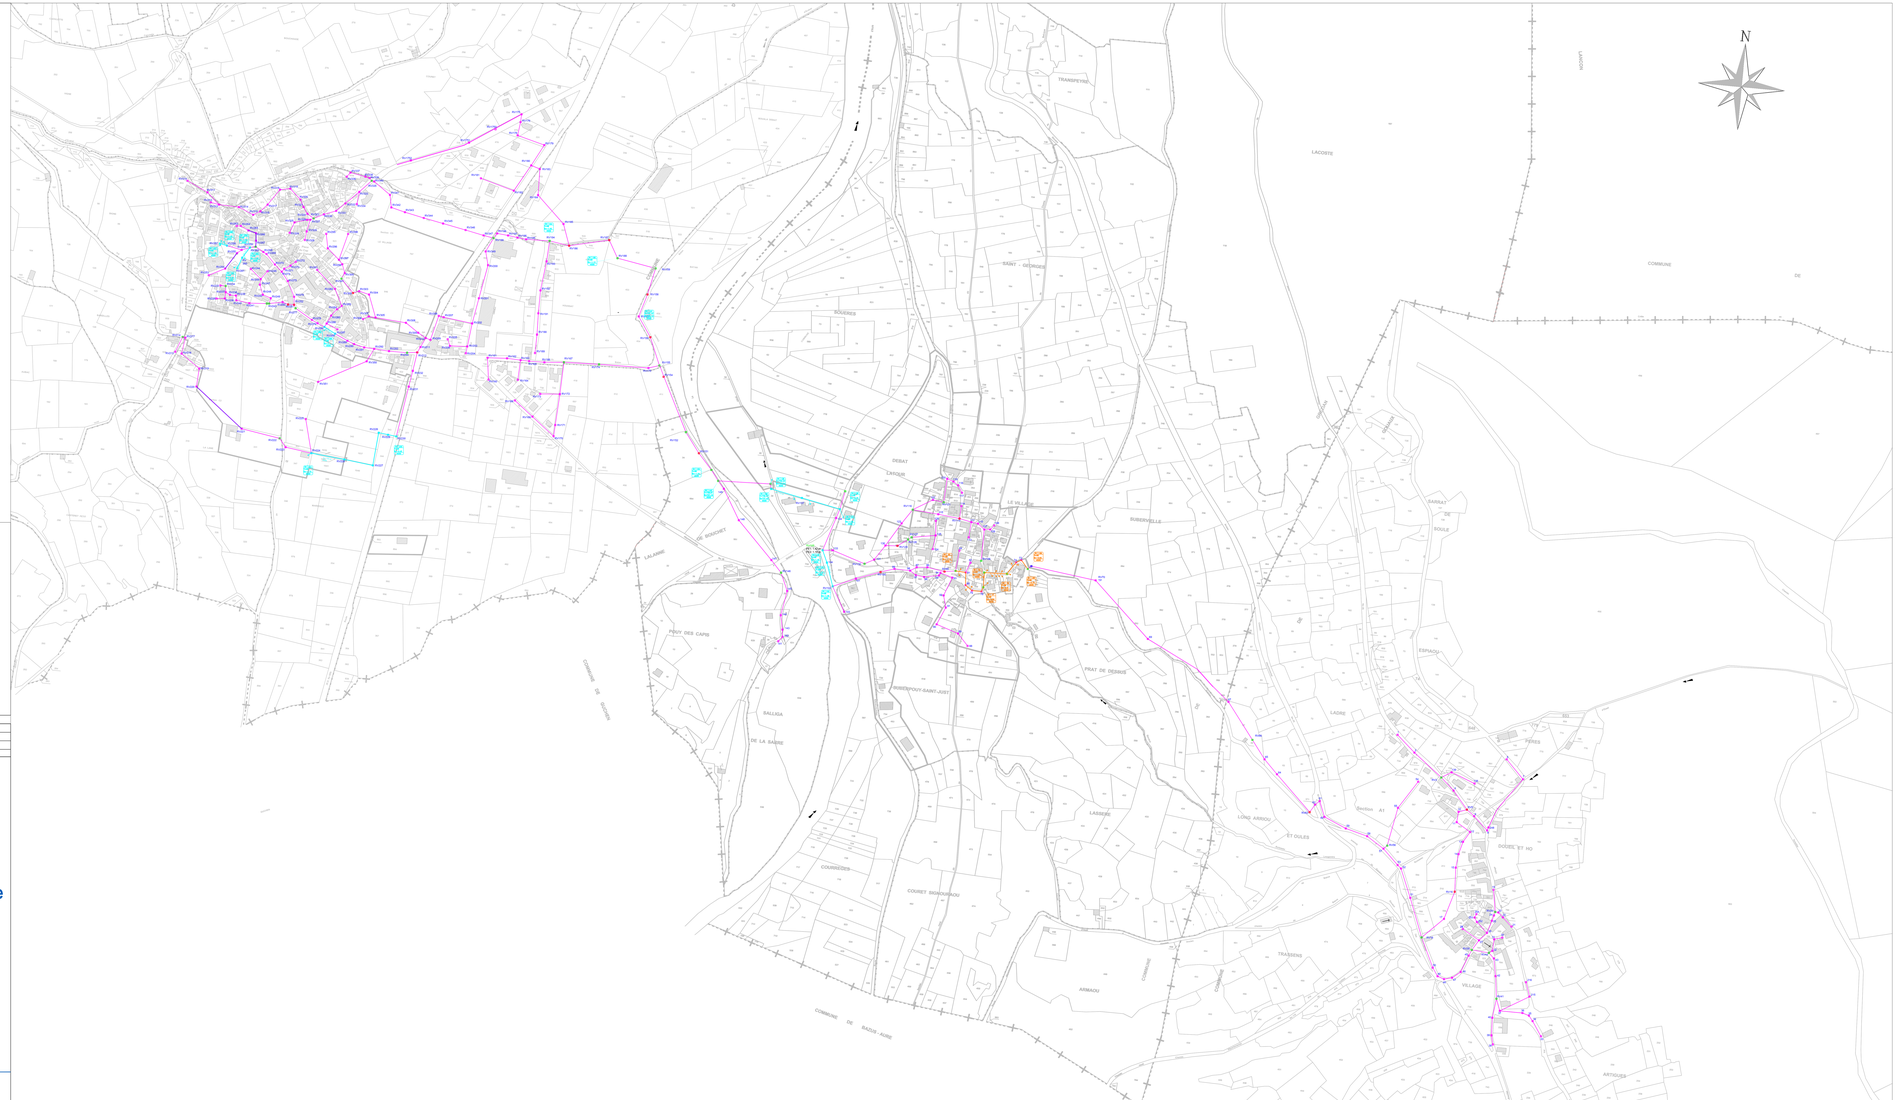

LEGENDE :

- Réseau Eaux Usées
- Regard
- Regard calepiné
- Regard non visible (NV)

Travaux projetés sur réseau :

- Dépose/repose du tronçon
- Injection ponctuelle de résine
- Réhabilitation par l'intérieur

B	Mont travaux projetés	1	4 22 1478	10/10/2012	CLV	MAP
A	Dessin réseau	1	4 22 1478	14/08/2012	CLV	MAP
Indice	Objet de la modification	N. Plan	N. Atlas	Date	Dessinateur	Vérificateur
Nom du fichier		4 22 1478-A-01 PEU-1-Dossier\Plan\Travaux\Projetés.dwg				

DEPARTEMENT DES HAUTES-PYRENEES

COMMUNE D'ANCIZAN

Réhabilitation du système d'assainissement collectif

Plan travaux projetés sur réseau

Echelles : 1/2000

Octobre 2012

4 22 1478

ARTELIA

ARTELIA L'union de Sogreah et Cotebia
Hélioparc 2 Avenue P. Angot
+33 (0)3 59 84 23
www.artelia-group.com