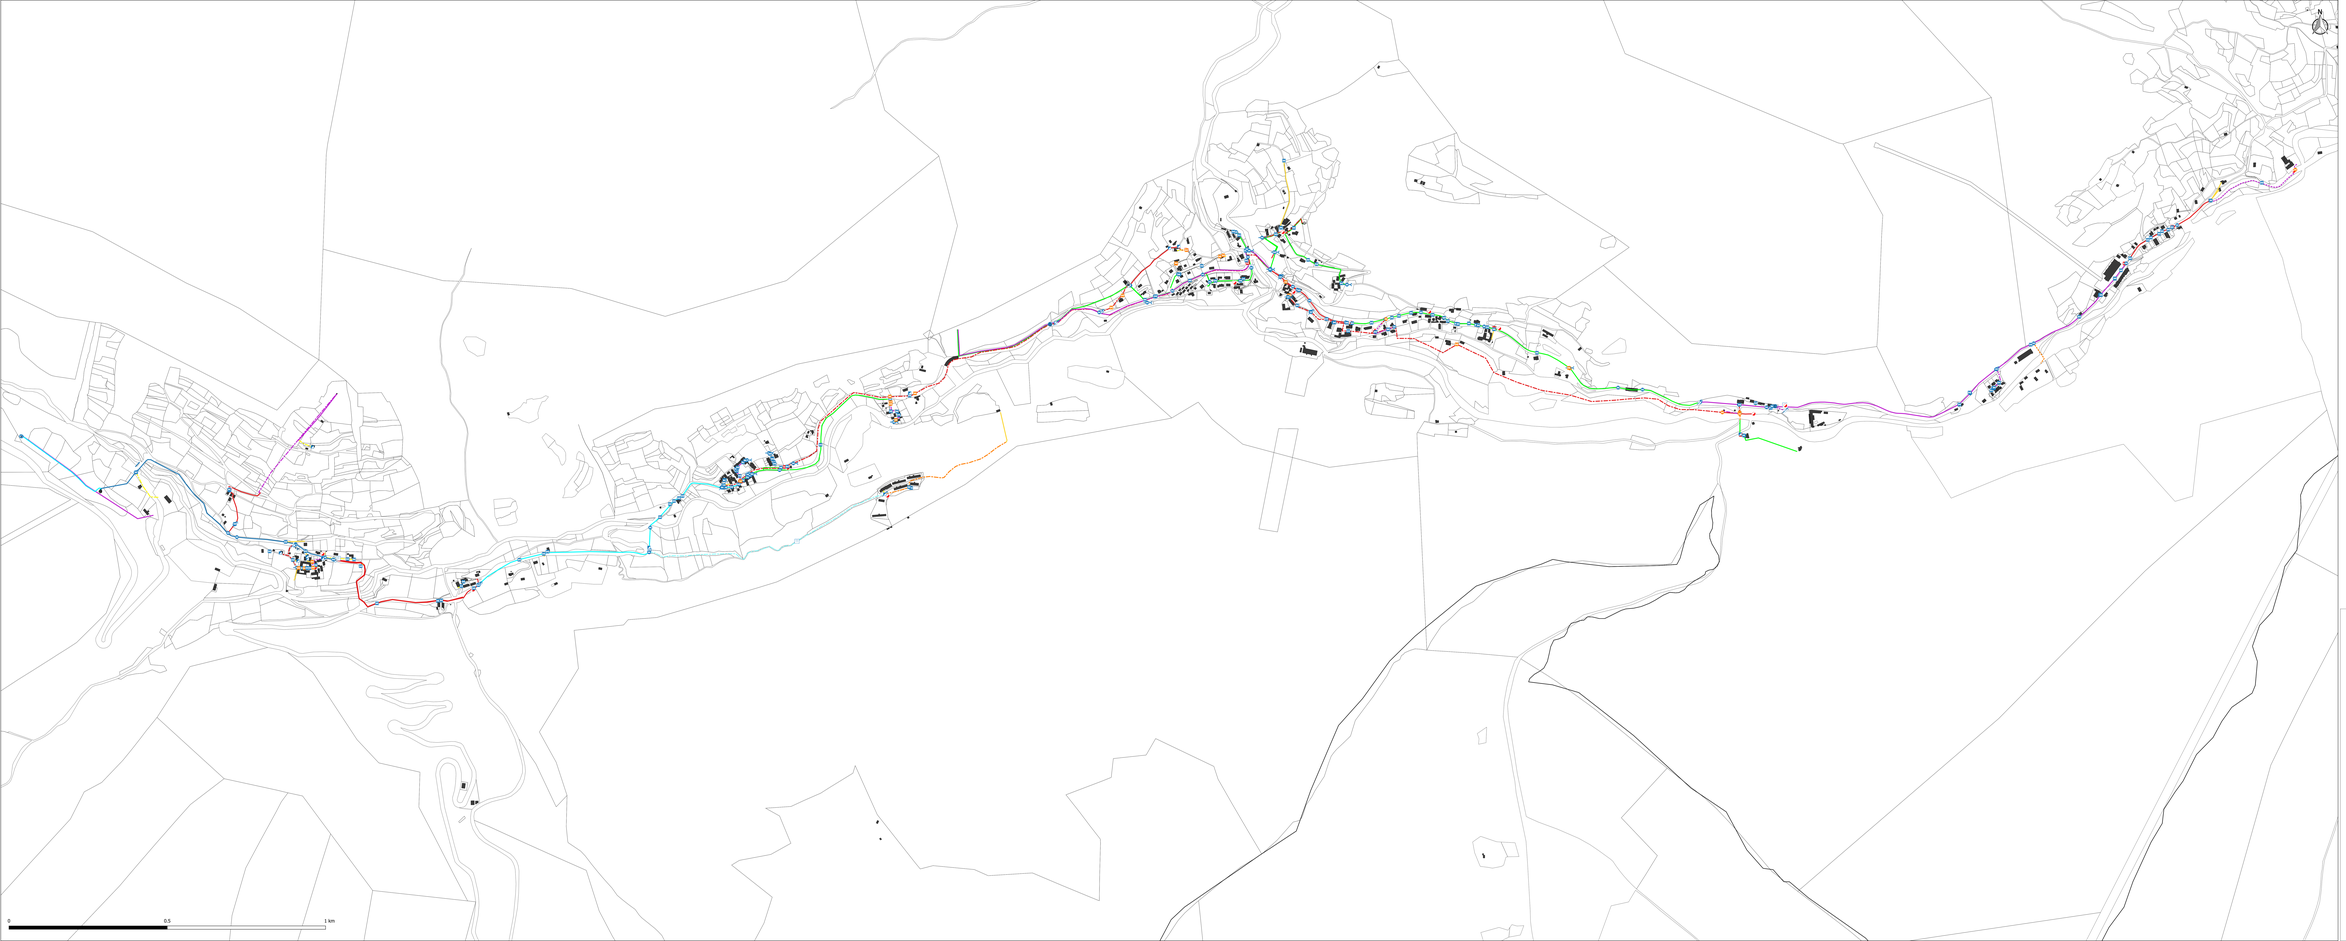

Légende

Ouvrages

- Ouvrage AEP

Accessoires

- FILTRE
- VICHE à COMPTEUR
- PI
- SECTO COMPTEUR
- SECTO VIDANGE
- STABILISATEUR
- VANNE BAC AEP
- VANNE PI
- VANNES
- VANNES BROIT non trouvé et ou non relevé
- VANNES BRCT
- VANNES DECT non trouvé et ou non relevé
- VENTOUSE

Réseau

- Sans information
- 25 PE
- 25 PVC
- 32 PE
- 32 PVC
- 40 PE
- 40 PVC
- 50 PE
- 50 PVC
- 60 AC
- 60 FTE
- 63 PE
- 63 PVC
- 75 PE
- 75 PVC
- 80 AC
- 80 FTE
- 90 AC
- 90 PVC
- 100 AC
- 100 FTE
- 110 PVC
- 125 AC
- 125 FTE
- 125 PVC
- 140 BEO
- 140 PVC
- 150 BEO
- 150 FTE
- 160 PVC
- 200 BC
- 200 FTE
- 200 PVC
- 200 FTE

CITADIA

Vallées Aure Louron
COMMUNAUTÉ DE COMMUNES

Aragnouet

PLAN LOCAL D'URBANISME
intercommunal

ANNEXE SANITAIRE

Plan du réseau assainissement et eau potable

Vu pour être annexé à la délibération d'arrêt du PLUi valant SCoT du 7 janvier 2020

Echelle : 1:3541

Maître d'ouvrage : Communauté de communes Aure Louron
Mission: PLUi de la Communauté de communes Aure Louron
Sources: BD TOPO® et BD Parcellaire® 2019 ; Institut National de l'Information Géographique et Forestière©