EXISTANT | PROJET

EAU POTABLE

EXISTANT	PROJET
Conduite principale	Conduite principale
	Vanne de sectionnement
Vidange	Vidange
	Ventouse
Vanne de branchement	Vanne de branchement
Conduite de branchement	Conduite de branchement
Niche à compteur	Niche à compteur

RÉSEAUX SECS

Ligne aérienne à déposer BR	Ligne souterraine projet BR
Ligne aérienne à déposer BT	Ligne souterraine projet BT
Ligne souterraine existante conservée	Ligne souterraine éclairage public
	Ligne souterraine projet téléphone

REGION OCCITANIE
Département des Hautes-Pyrénées

Commune d'Ardengost

Vue plan projet
Eau potable et réseaux secs

Séméac le 19/02/2018	ECHELLE : 1/1000	PROJET
Dessiné par NP	Vérifié par YB	Validé par YB
Référence du fichier :		
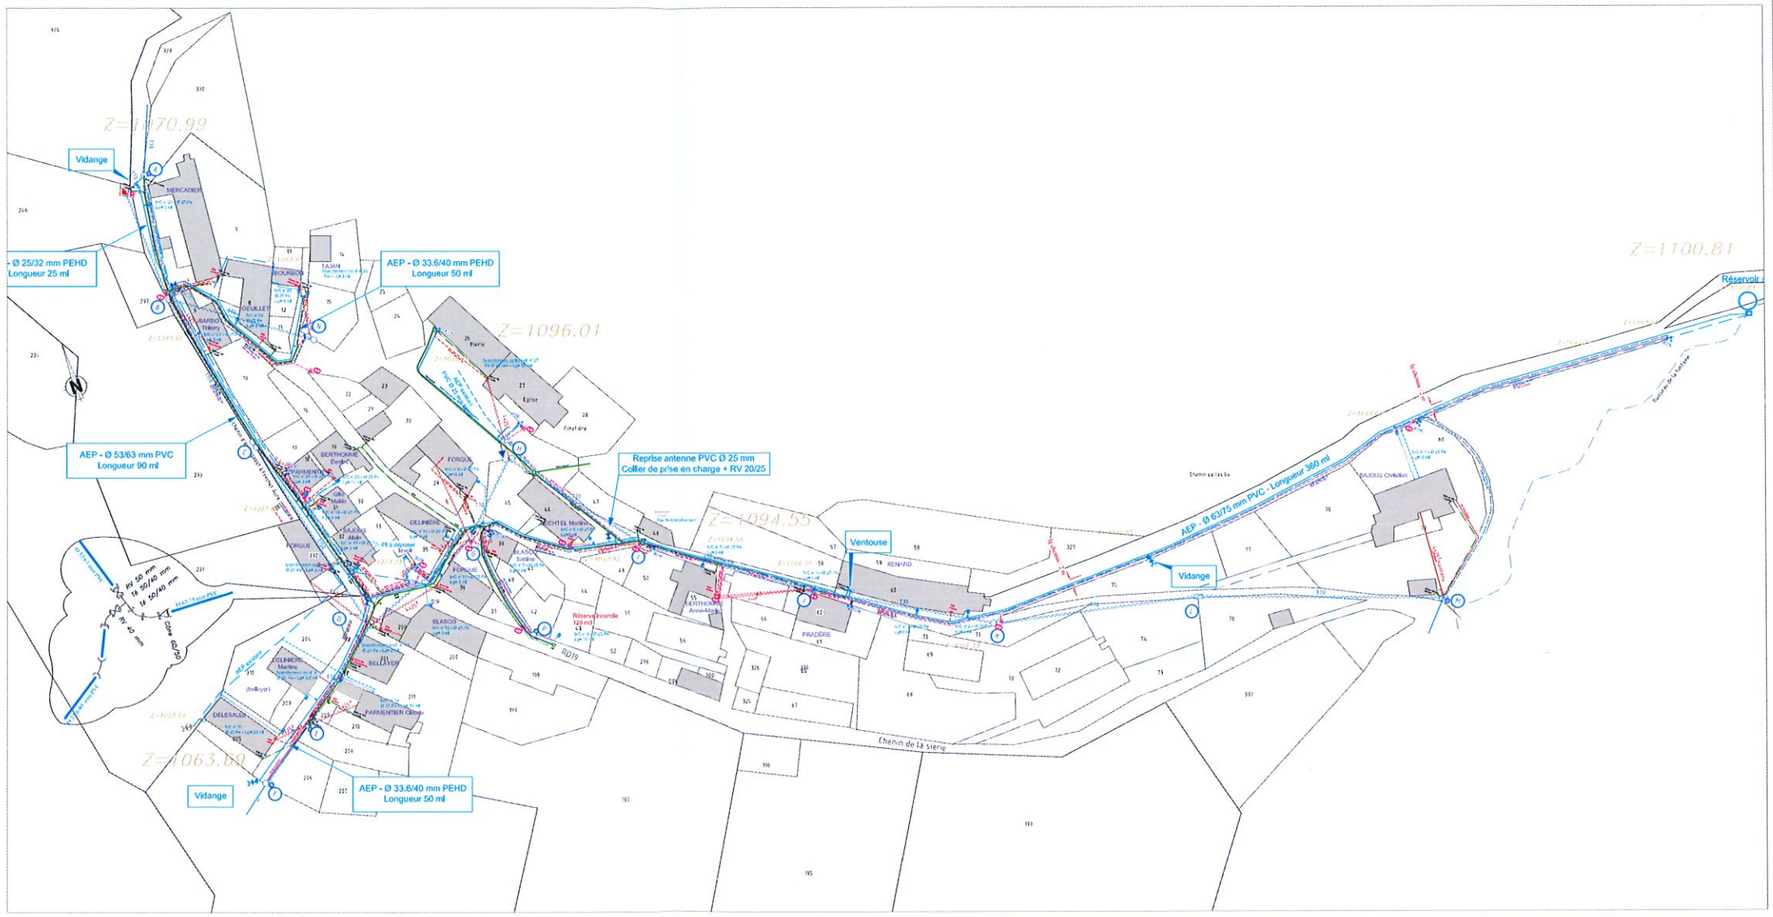
bdEe
9 rue Caussade - 65600 SEMEAC
Tél: 05.62.37.97.99 - Fax: 05.62.37.97.76
Adresse email: boubeedupont@wanadoo.fr