


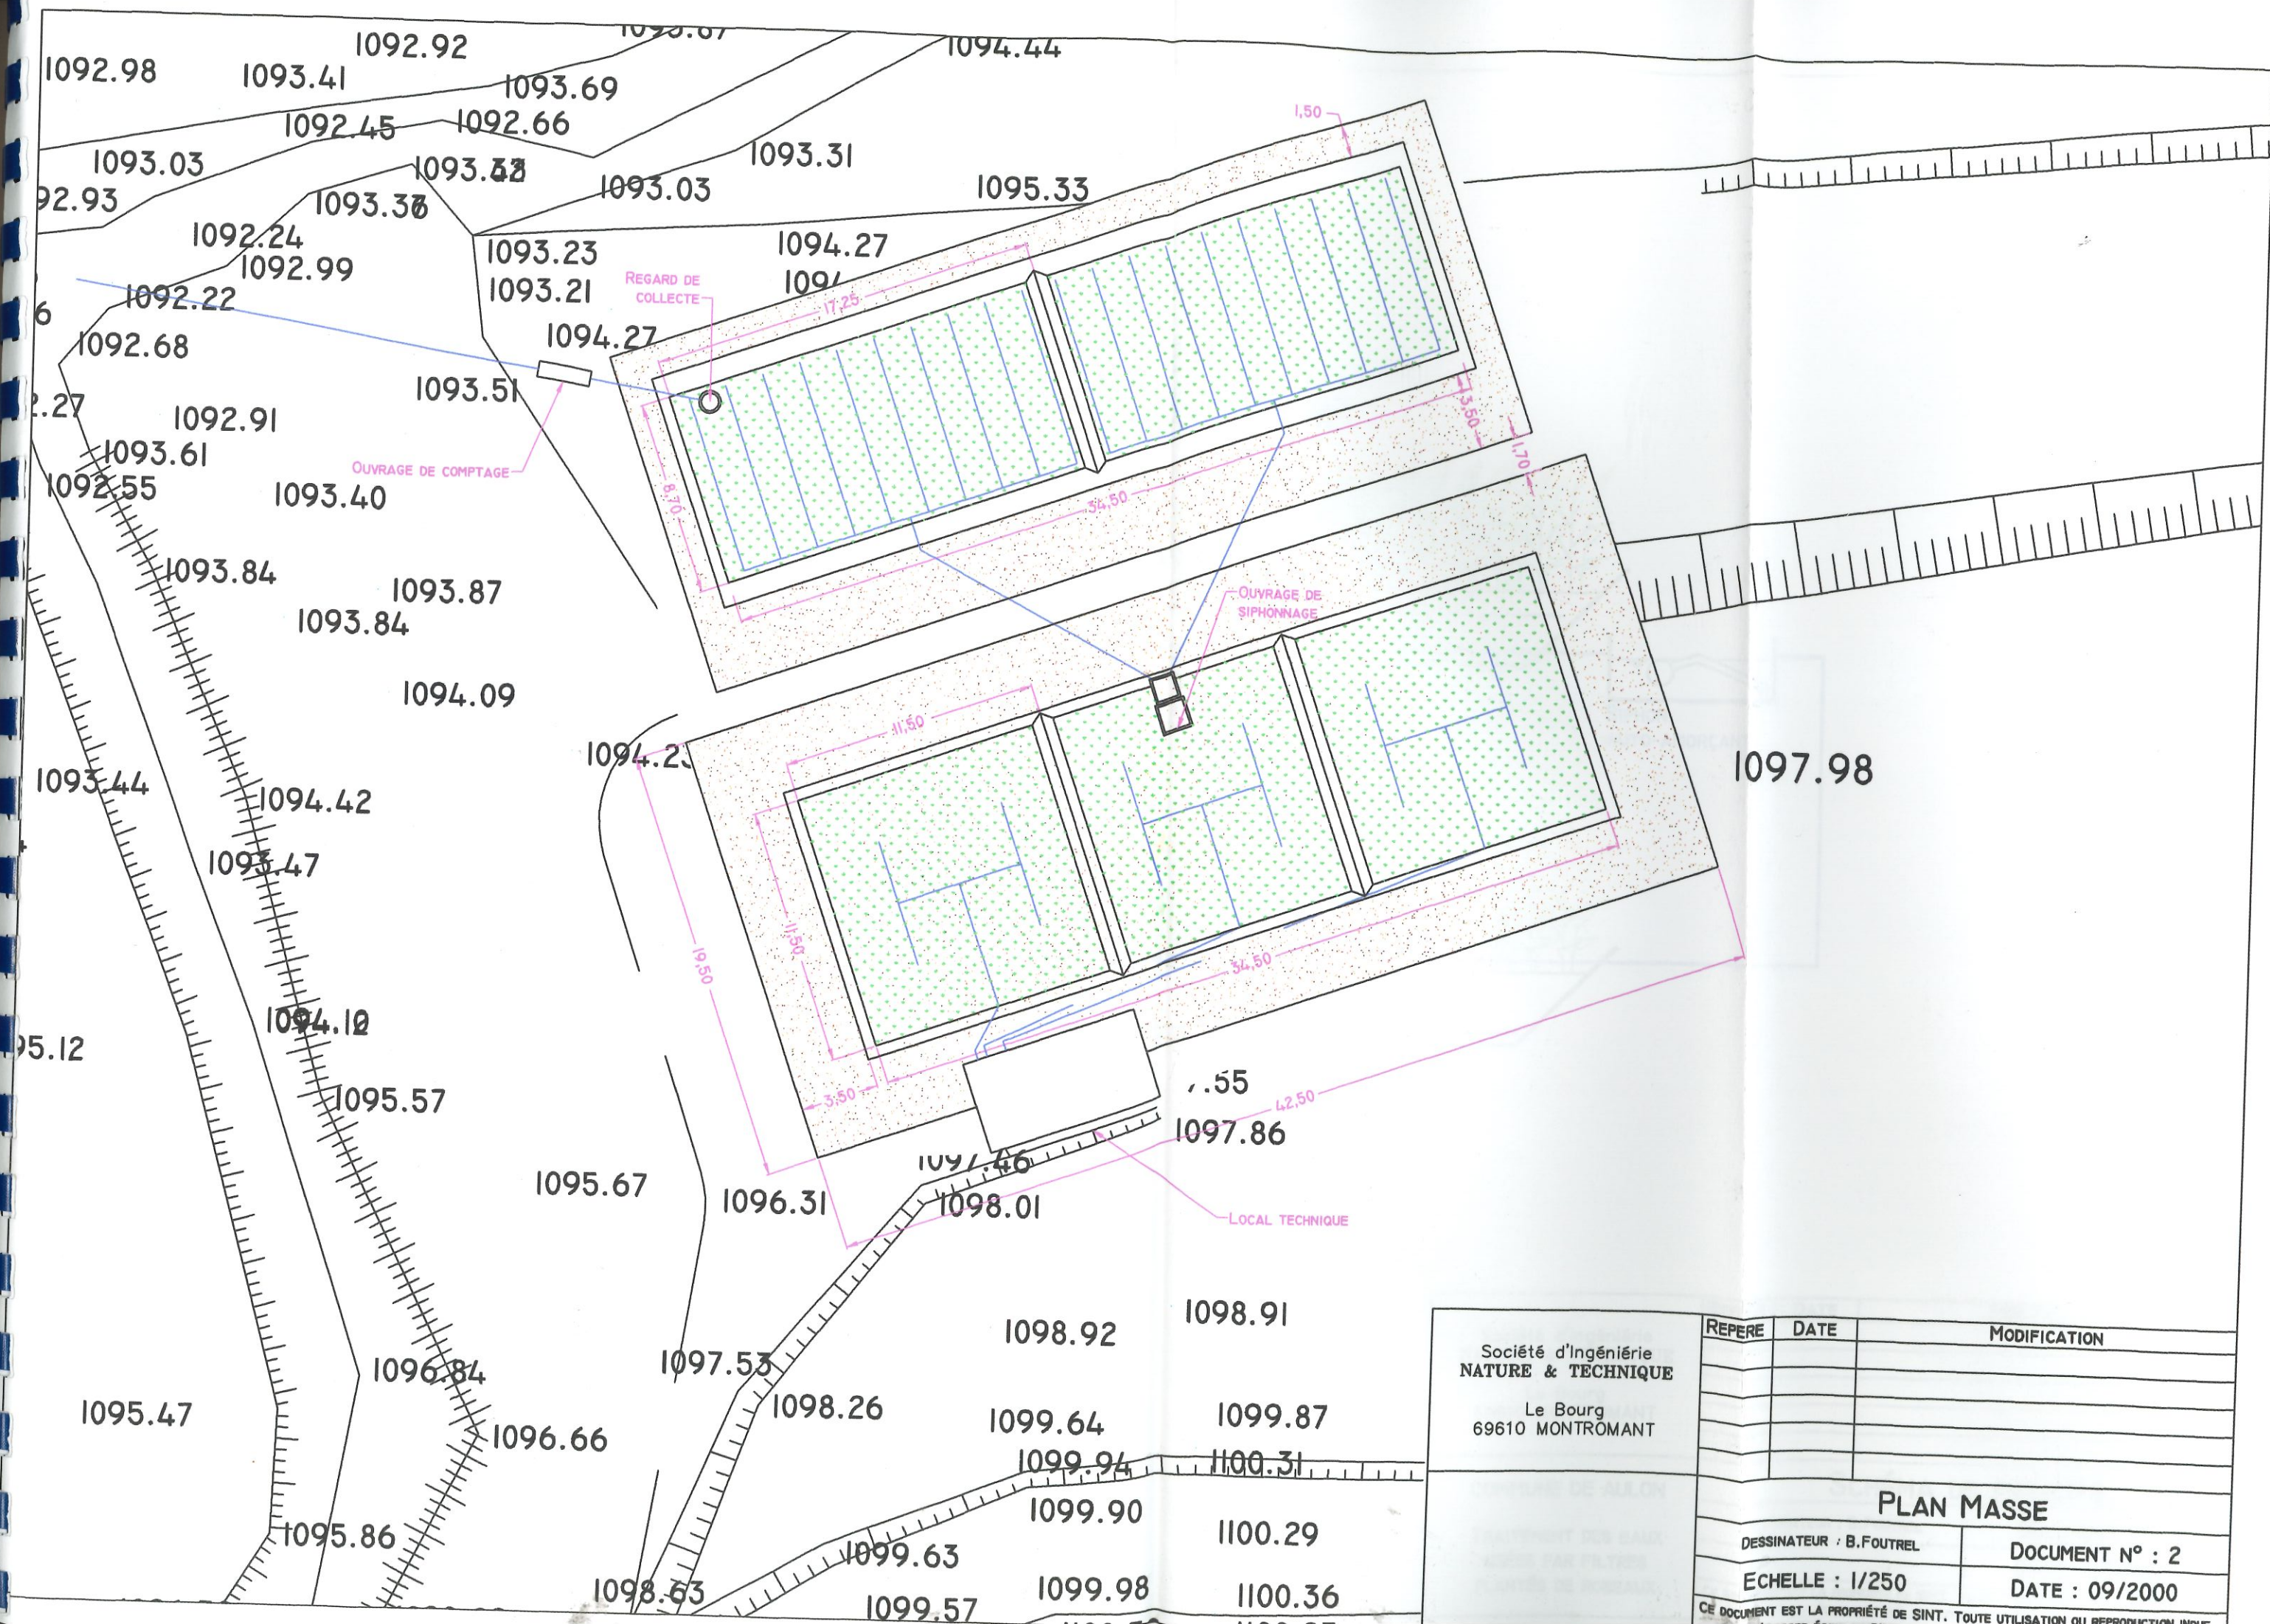

Le Bourg
69610 MONTROMANT

REPERE	DATE	MODIFICATION


DESSINATEUR : B.FOUTREL

DOCUMENT N° : 2

ECHELLE : 1/250

DATE : 09/2000

CE DOCUMENT EST LA PROPRIÉTÉ DE SINT. TOUTE UTILISATION OU REPRODUCTION INDE

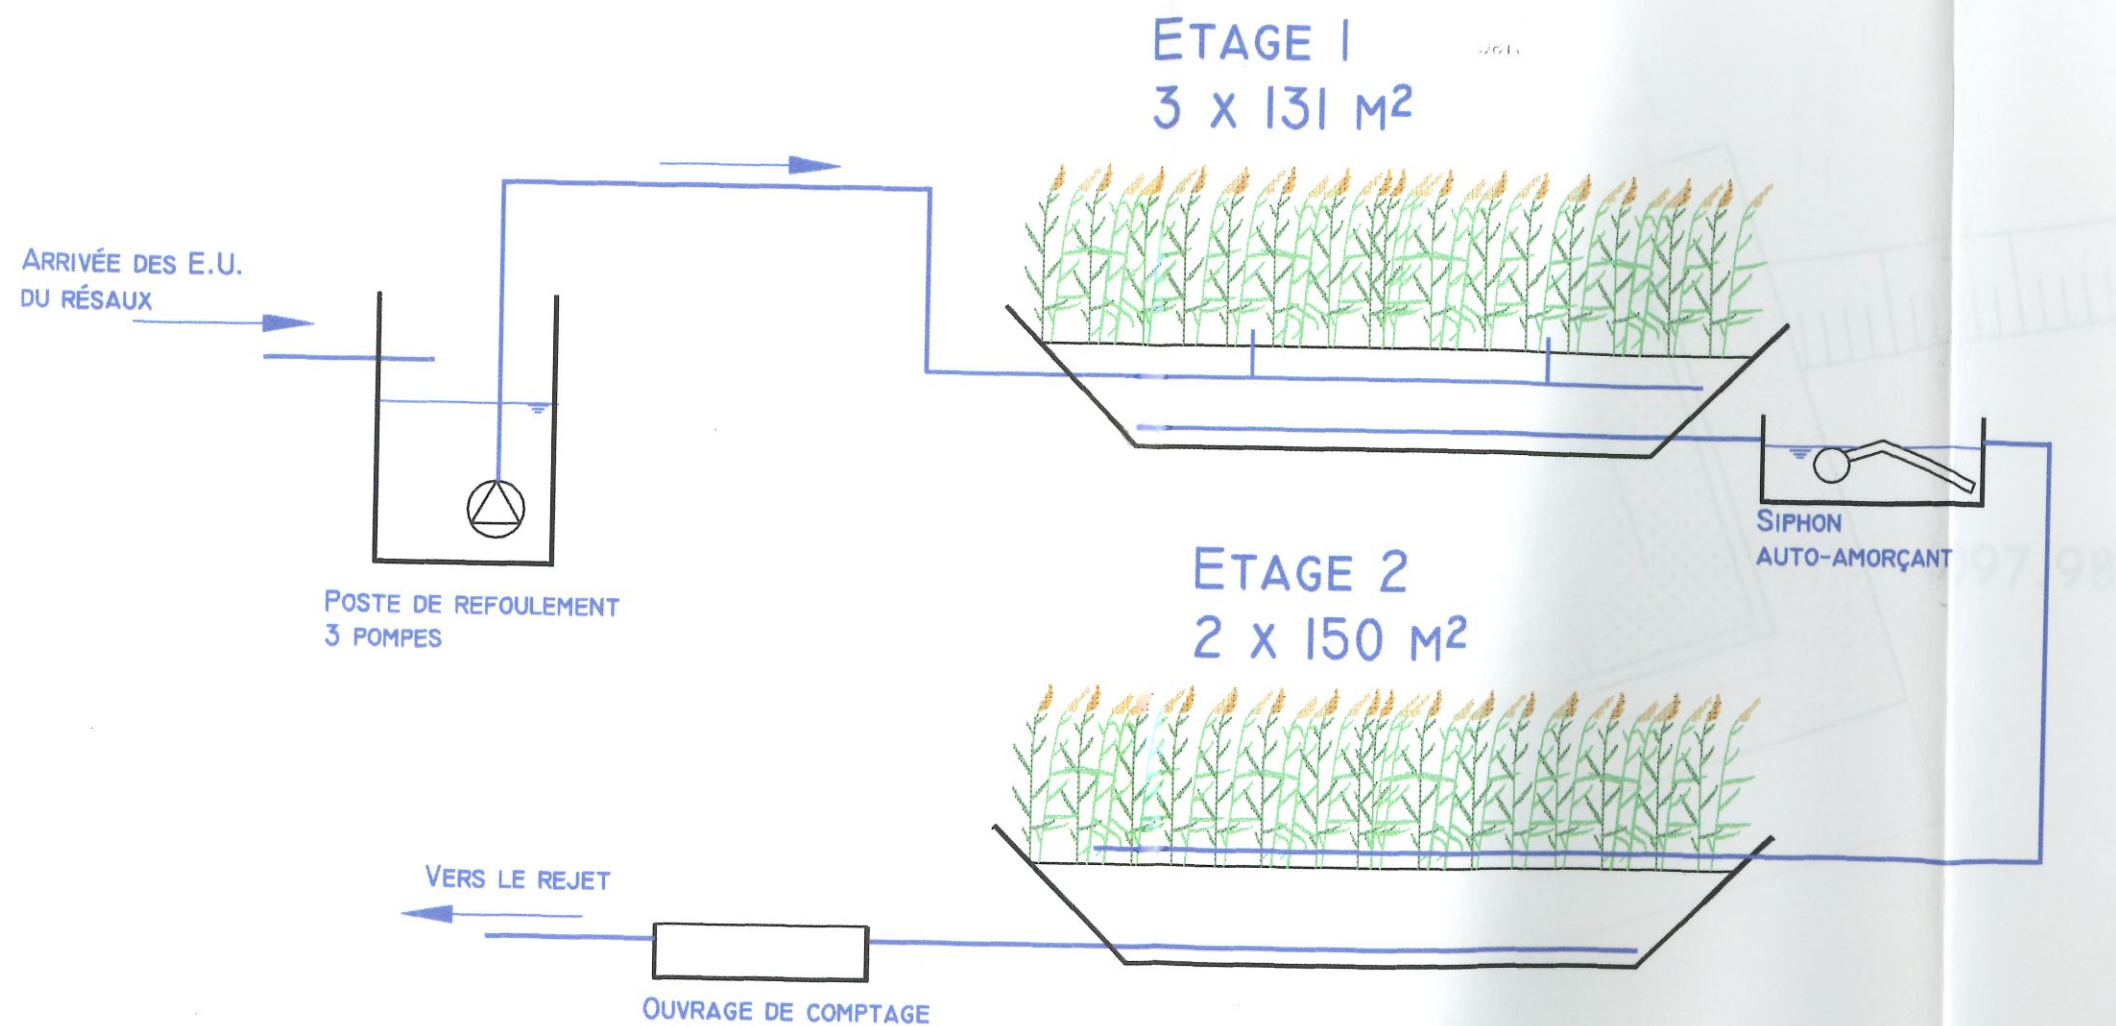

Société d'Ingénierie
NATURE & TECHNIQUE

Le Bourg
69610 MONTROMANT

COMMUNE DE AULON

TRAITEMENT DES EAUX
USÉES PAR FILTRES
PLANTÉS DE ROSEAUX

REPERE	DATE	MODIFICATION

SCHÉMA DE PRINCIPE

DESSINATEUR : B.FOUTREL

DOCUMENT N° : 1

DATE : 09/2000

CE DOCUMENT EST LA PROPRIÉTÉ DE SINT. TOUTE UTILISATION OU REPRODUCTION INDUE SANS L'ACCORD ÉCRIT DE SINT EST INTERDITE PAR LA LOI ET SERA POURSUIVIE.