DEPARTEMENT DES HAUTES-PYRENEES

S.I.V.U. DE B.I.S.

5, rue de l'Hôtel de Ville
65410 SARRANCOLIN

# ASSAINISSEMENT COLLECTIF ET TRAVAUX ANNEXES

## SUR LES COMMUNES DE BEYREDE-JUMET, ILHET ET SARRANCOLIN

| | | Maîtrise d'oeuvre | |
|---|---|---|---|
| Conduite d'opération | Coordonateur sécurité | Mandataire | Co-traitant |
| DDT DES HAUTES-PYRENEES<br>Service Techniques et Ingénierie<br>Bureau Etudes pour Collectivités Locales<br>3, rue Lordat BP1349<br>65013 TARBES Cedex<br>TEL : 05.62.51.41.41 | INGENIERIE CONSTRUCTION<br>1, rue Van Gogh<br>32000 AUCH<br>TEL : 05.62.63.55.11<br>FAX : 05.62.63.38.18 | BUREAU D'ETUDES A. ET P. DUMONS<br>77, Allée de Brienne<br>31500 TOULOUSE<br>TEL : 05.61.12.66.66<br>FAX : 05.61.12.66.77<br>N° affaire : 178 VR 002 | SAFEGE INGENIEURS CONSEILS<br>239, route de St-Simon Bât C<br>31100 TOULOUSE<br>TEL : 05.34.60.16.90<br>FAX : 05.34.60.17.53<br>N° affaire : PA0196601 |

## COMMUNE DE BEYREDE

## POSTE DE REFOULEMENT PR8 PEREUILLEZ

## Vue en plan, coupes et plan d'implantation

TABLEAU DES MODIFICATIONS

| Indice | Date | Emetteur | Vérifié par : | Objet |
|---|---|---|---|---|
| A | 01/08/2011 | D.MORRA | C.GAYRAUD | PLAN INITIAL |

| ENTREPRISE MANDATAIRE | ENTREPRISE CO-TRAITANTE | Phase | REC |
|---|---|---|---|
| SCAM TRAVAUX PUBLICS<br>16, Route Nationale 88<br>31580 GARIDECH<br>TEL : 05.34.24.50.00<br>FAX : 05.34.24.50.01 | SOGEA MIDI-PYRENEES TRAVAUX<br>90, route de Seysses<br>BP 58103<br>31081 TOULOUSE Cedex<br>TEL : 05.34.55.66.70<br>FAX : 05.34.55.66.79 | ECHELLE<br>DATE<br>SECTEUR/PLANCHE | 1/20<br>01/08/2011<br>9/5 |

| Phase | Commune | Emetteur | Spécialité | Nature du document | N° du document | Révision |
|---|---|---|---|---|---|---|
| REC | BEY | GPT | PR | PLAN | 9-5 | A |

Nomenclature du plan : REC-PR-102-ILNG

Schéma des planches par secteur




PLAN D'IMPLANTATION DU POSTE - Echelle: 1/200°




## VUE DE DESSUS

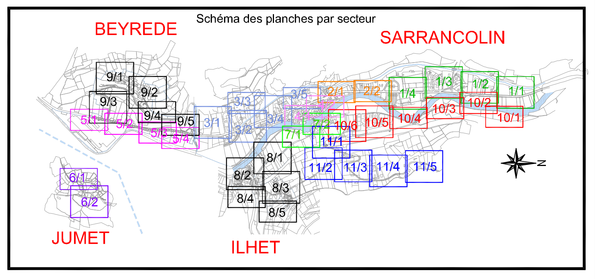


## Coupe AA

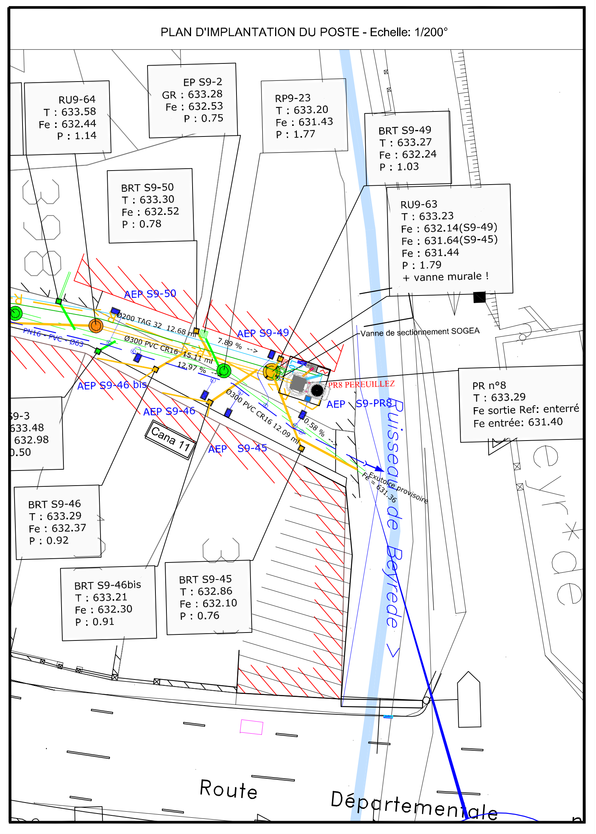


## LISTE DES EQUIPEMENTS HYDRAULIQUES

| REPERE | DESCRIPTION | QUANTITE |
|---|---|---|
| H1 | Groupe électropompe Flygt DP 3068 MT DN 65 mm | 2 u |
| H2 | Pieds d'assises pompes DN 65 mm | 2 u |
| H3 | Raccord Quick PVC pression Ø 75 mm | 5 u |
| H4 | Colonne de refoulement PEHD PN10 Ø 75 mm | 2 u |
| H5 | Vanne fonte DN 65 mm OCA C PN10 | 2 u |
| H6 | Clapet à boule DN 65 mm OCA C PN10 | 2 u |
| H7 | Vidange du refoulement avec vanne F Ø 65 mm + manchette PEHD PN10 Ø 75 mm | 1 u |
| H8 | Vidange de la chambre à vannes avec clapet anti retour | 1 u |
| H9 | Té PEHD électrosoudable Ø 75 mm | 2 u |
| H10 | Coude PEHD électrosoudable Ø 75 mm 90 ° | 3 u |
| H11 | Collier de prise en charge Ø 75 mm + manomètre | 1 u |
| H12 | Vanne fonte OCA C Ø 200 sous BAC | 1 u |
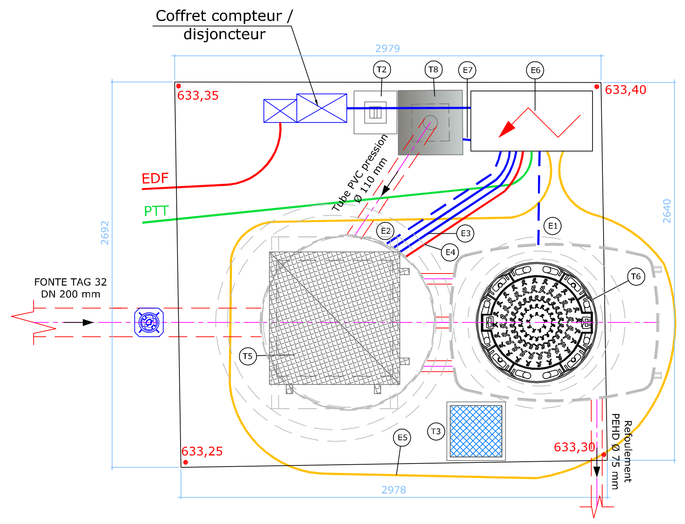
## LISTE DES EQUIPEMENTS ELECTRIQUES

| REPERE | DESCRIPTION |
|---|---|
| E1 | Liaison équipotentielle |
| E2 | Pompes (2 gaines) Ø75 |
| E3 | Flotteur |
| E4 | Sonde à ultra-son |
| E5 | Boucle de terre 25mm² |
| E6 | Armoire de commande |
| E7 | Extracteur d'air |
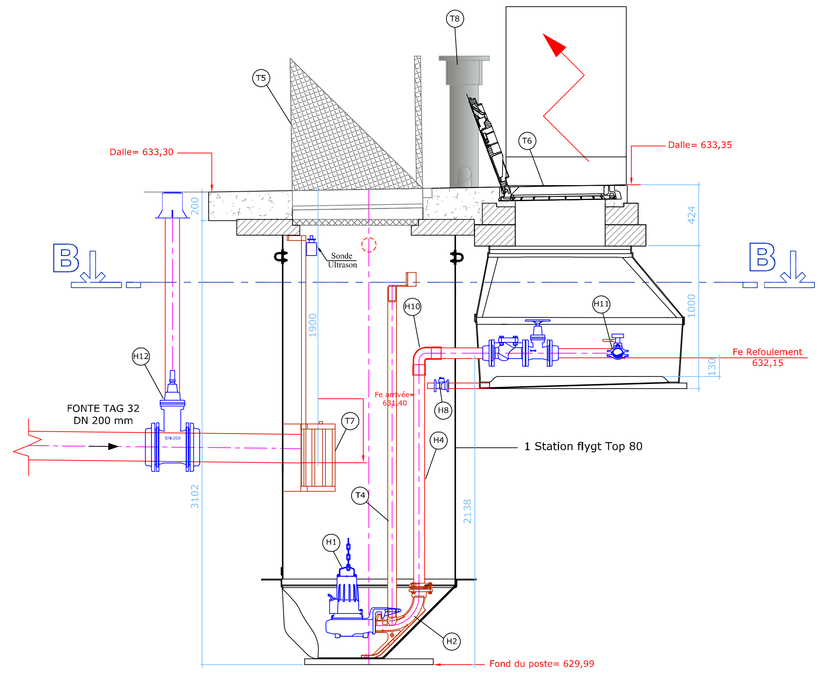
## LISTE DES EQUIPEMENTS TECHNIQUES

| REPERE | DESCRIPTION | QUANTITE |
|---|---|---|
| T1 | Fourreau de potence 150 kg | 1 u |
| T2 | Potelet "ANTEC" | 1 u |
| T3 | Bouche d'arrosage incongelable sous regard avec couverture fonte B125 | 1 u |
| T4 | Barre de guidage en inox 316L | 4 u |
| T5 | Couverture du puits avec trappe fonte articulée (0,90x0,90 m d'ouverture) D400 + grille anti chute | 1 u |
| T6 | Couverture chambre à vannes avec tampon fonte D400 Ø 1000 | 1 u |
| T7 | Panier de dégrillage aluminium + rail de guidage | 1 u |
| T8 | Extracteur d'air pour ventilation et désodorisation avec cartouche de charbon actif, admission Ø 100 mm | 1 u |
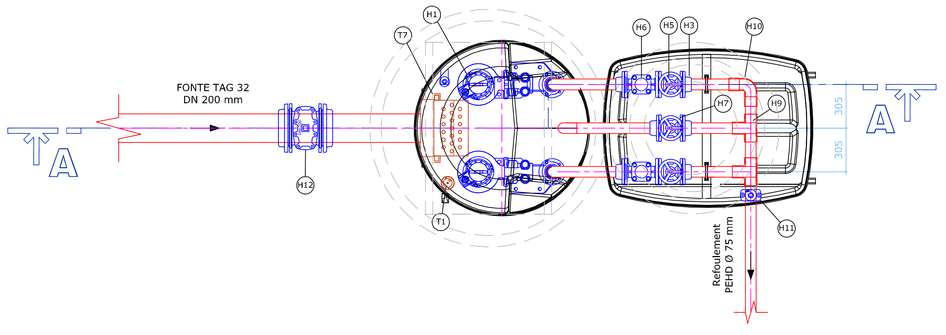
## Coupe BB