

A	20/04/2012	BN	Première édition				NM
Inf.	Date	Nom	Modification				Variété
	ETUDE	AVP	PRO	DCE	VISA	DOE	

Faith & Trust design par :

PLAN DU RESEAU NORD

NUMERO DE PLAN: 12-033-ph1-A2

NUMERO D'ETUDE: ECHELLE

1/SPA033 1 / 500

DATE: CHERF DE PROJET


20/04/2012 N. MARQUET



SAFEGE
Société Générale

DIRECTION DELEGUEE SU-DOUEST
AGENCE DE PAU

Assista de Marketing - Espace Clientel
Tel. 05 41 24 11 77 - Fax 05 41 24 11 12
email: paul@safegepau.fr

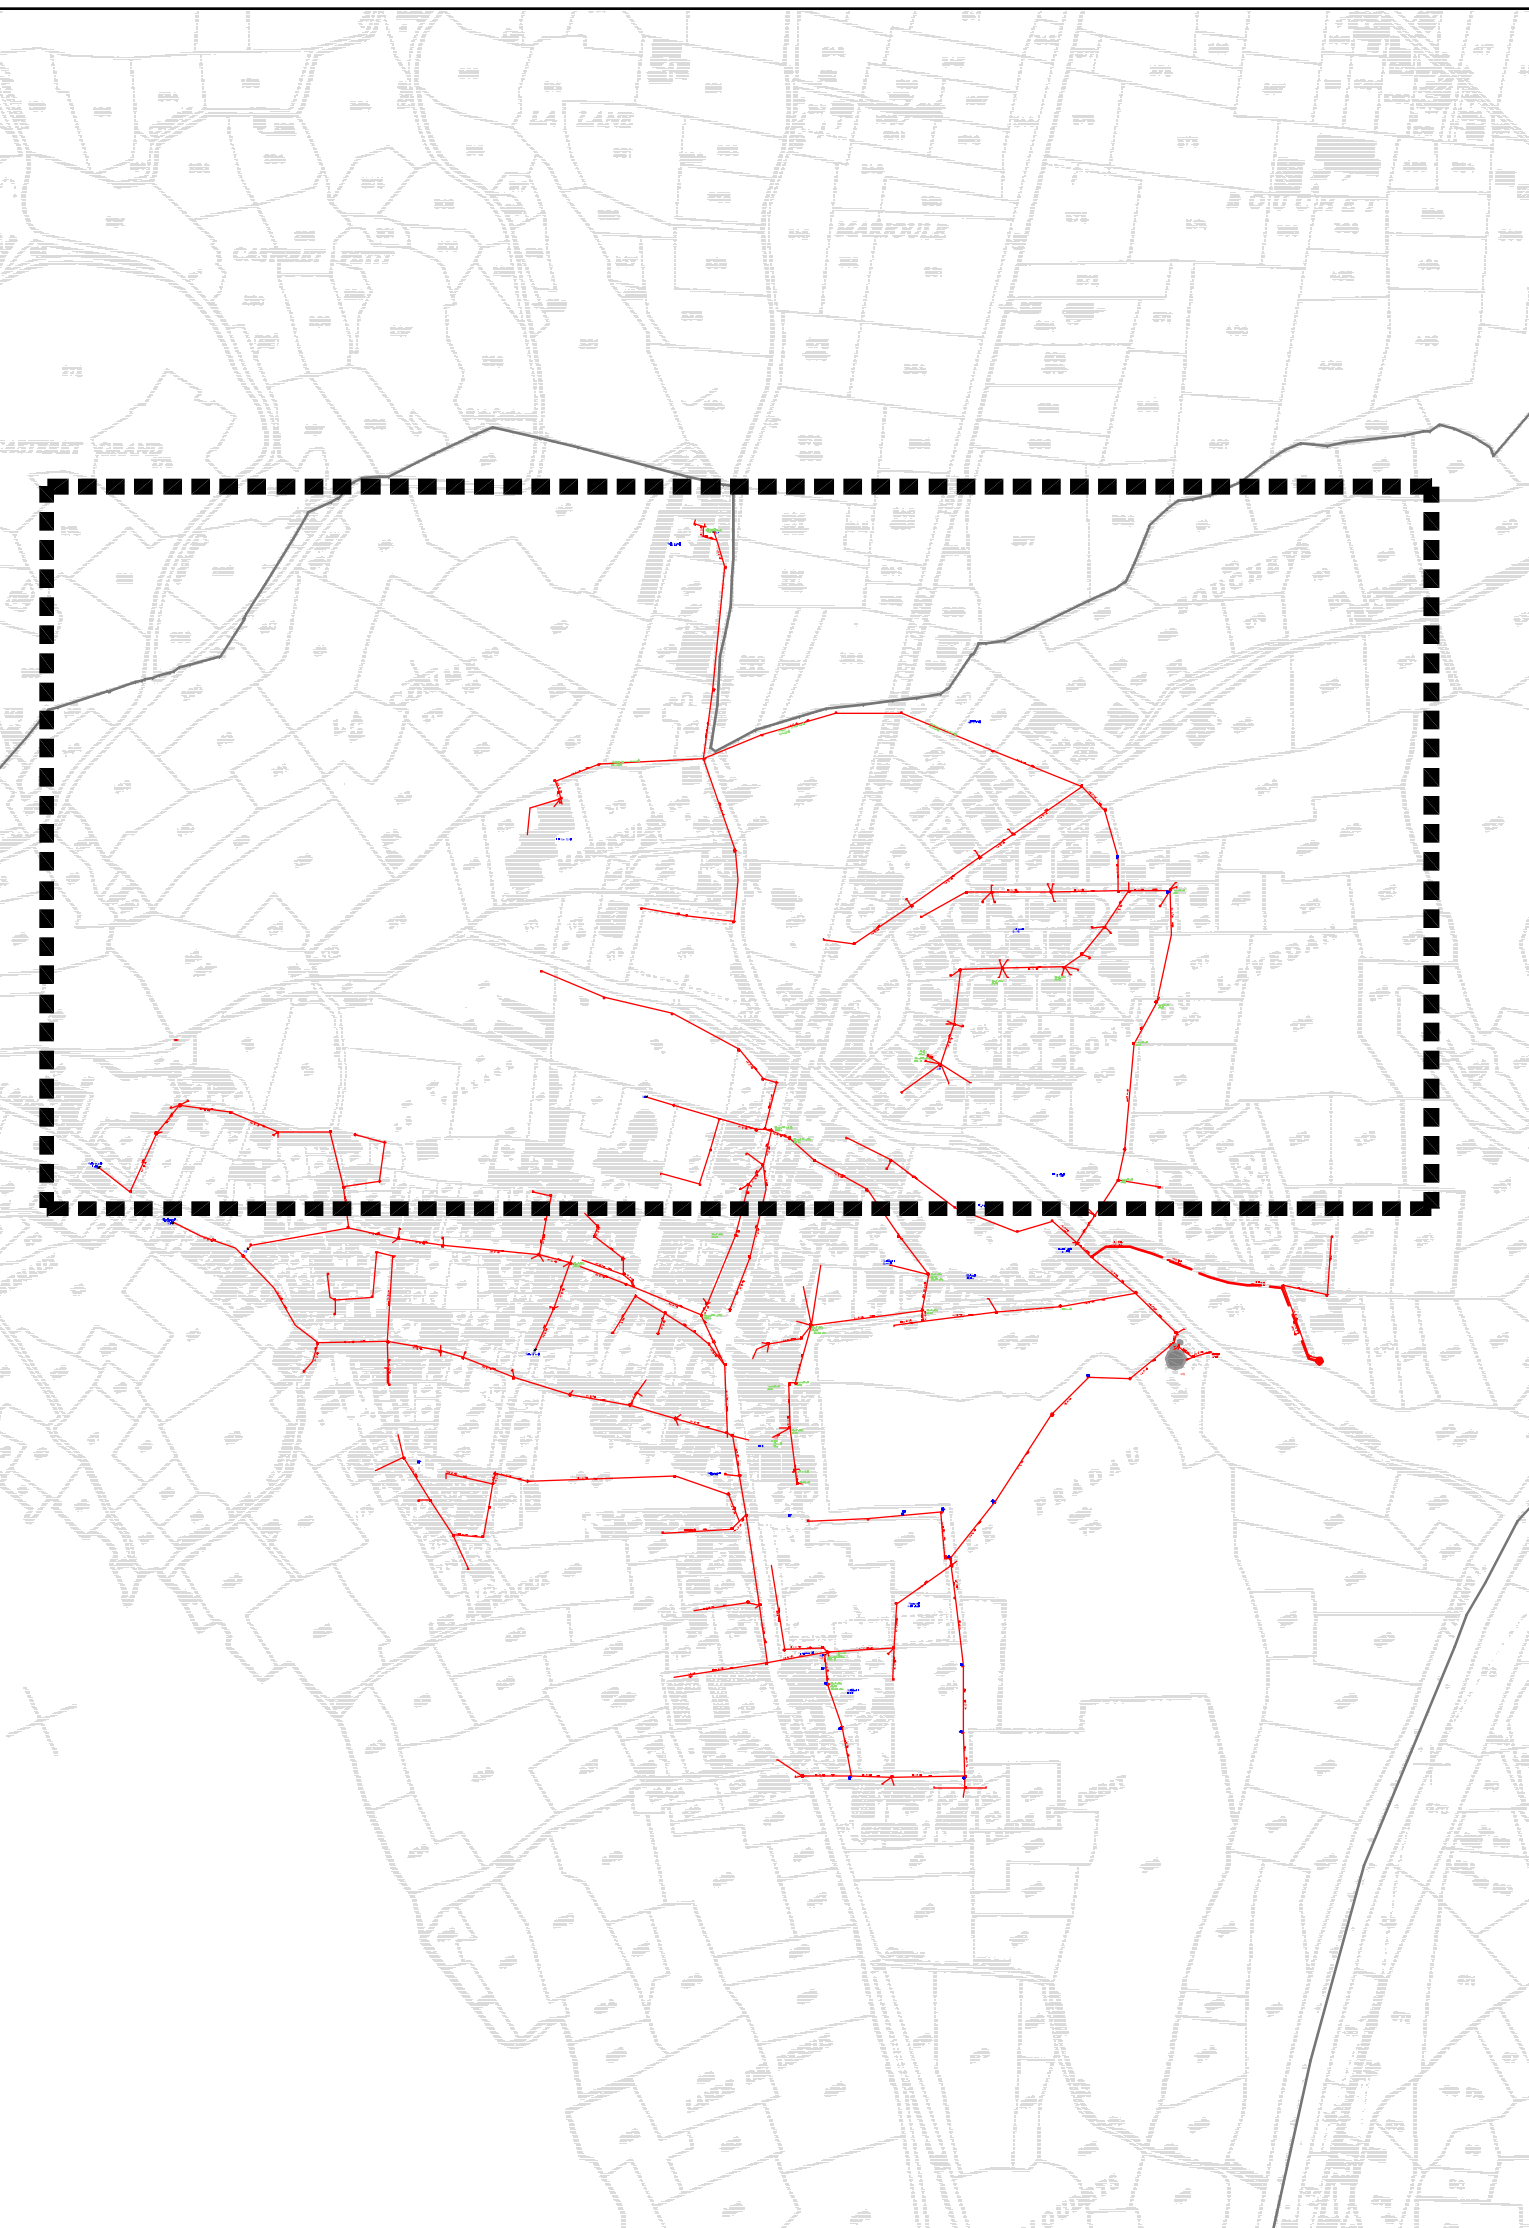

- Réseaux d'assainissement Eaux usées
- Regard visité
 - Regard inaccessible localisé (enterré, sous enrobé.etc)
 - Regard non localisé
 - Chasse d'eau
 - Branchement
- Réseaux d'assainissement Eaux pluviales
- Regard visité

