DEPARTEMENT DES HAUTES-PYRENEES

S.I.V.U. DE B.I.S.

5, rue de l'Hôtel de Ville
65410 SARRANCOLIN

ASSAINISSEMENT COLLECTIF ET TRAVAUX ANNEXES

SUR LES COMMUNES DE BEYREDE-JUMET, ILHET ET SARRANCOLIN

Conduite d'opération	Coordonnateur sécurité	Maîtrise d'oeuvre	
		Mandataire	Co-traitant
DDT DES HAUTES-PYRENEES Service Techniques et Ingénierie Bureau Etudes pour Collectivités Locales 5, rue Lorine - BP1296 65013 TARBES Cedex TEL : 05.62.51.47.47	INGENIERIE CONSTRUCTION ingc 1, rue Van Gogh 32600 AUCH TEL : 05.62.12.88.88 FAX : 05.62.63.38.19	BUREAU D'ETUDES A. ET P. DUMONS DUMONS 77, Allée de Brienne 31000 TOULOUSE TEL : 05.61.12.80.88 FAX : 05.61.12.80.70	SAFEGE Ingénieurs Conseils SAFEGE 235, route de Grenoble BP C 31100 TOULOUSE TEL : 05.34.60.16.00 FAX : 05.34.60.17.00
		N° affaire : 178 VR 002	N° affaire : PA01196601

COMMUNE DE SARRANCOLIN

PLAN DES RESEAUX DIVERS

Secteur 2 - Planche 1

TABLEAU DES MODIFICATIONS

Indice	Date	Emetteur	Vérifié par :	Objet
A	01/06/2011	ELACOURPAILLE	G.PAITRAULT	PLAN INITIAL
B	07/12/2011	ELACOURPAILLE	G.PAITRAULT	MODIFICATIONS SELON OBSERVATIONS MOe

ENTREPRISE MANDATAIRE	ENTREPRISE CO-TRAITANTE	PHASE	DOE
SCAMA TRAVAUX PUBLICS 16, Route Nationale 88 31580 GARIDECH TEL : 05.34.24.00.00 FAX : 05.34.24.00.01	SCAMA TRAVAUX PUBLICS 16, Route Nationale 88 31580 GARIDECH TEL : 05.34.24.00.00 FAX : 05.34.24.00.01	ECHELLE	1/200
		DATE	07/12/2011
		SECTEUR/PLANCHE	02/01

Phase	Commune	Emetteur	Spécialité	Nature du document	N° du document	Révision
DOE	SAR	GPT	RD	PLAN	2-1	B

Référence du plan : DOE-RD-SAR-GPT-PLAN-2-1-B

Schéma des planches par secteur

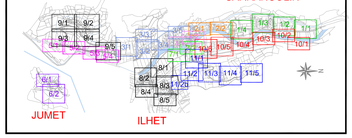

- COORDONNÉES RATTACHÉES AUX SYSTEMES LAMBERT III ET NGF.

- RÉFERENCES GRAPHIQUES UTILISÉES : - BEYREDE_JUMET topo et cadastre.dwg
  - ILHET topo et cadastre.dwg
  - SARRANCOLIN topo et cadastre.dwg

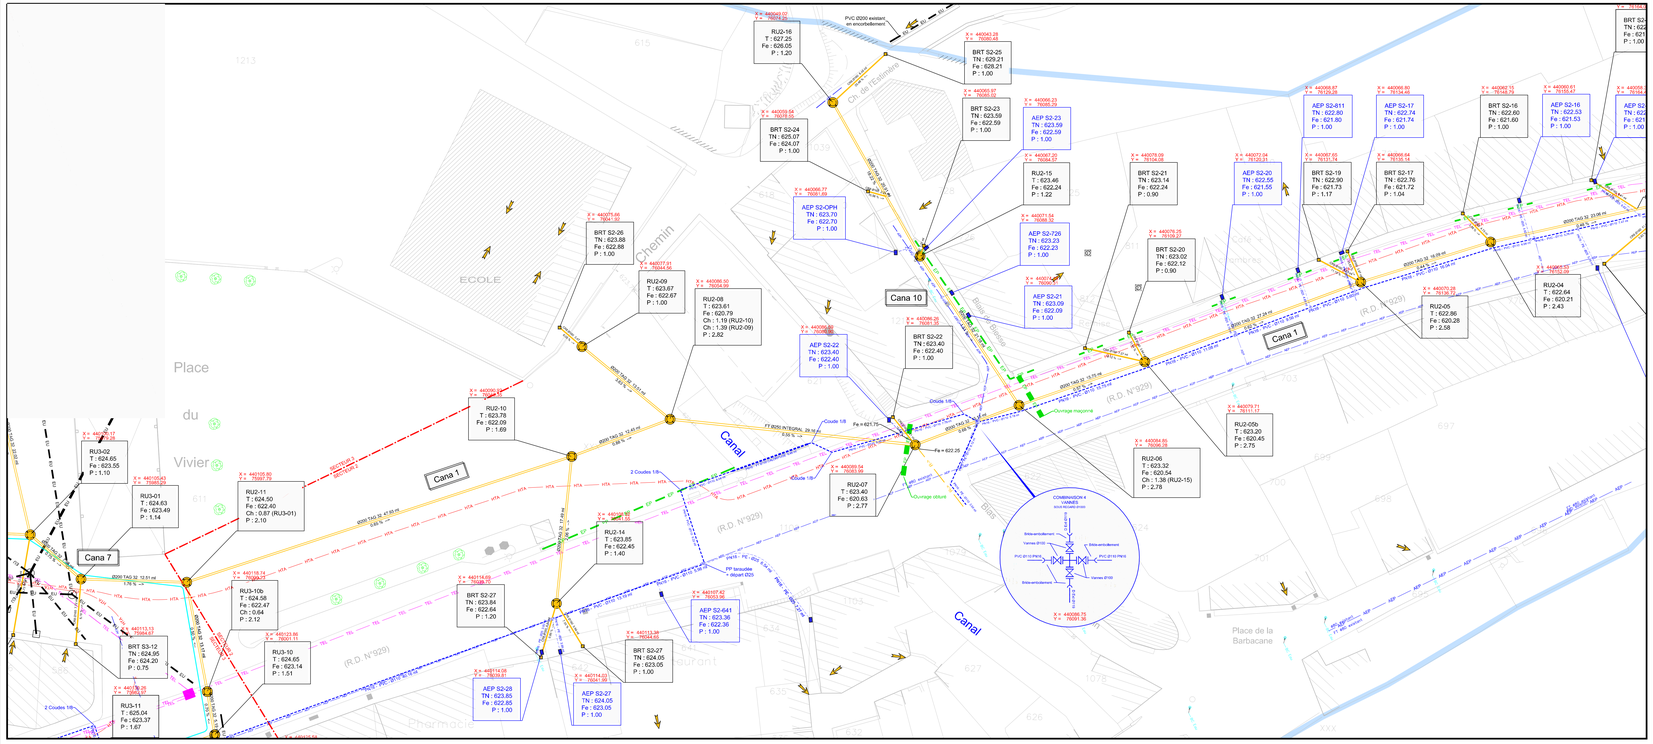
Cana 1
Cana 7
Cana 10
Canal
Place du Vivier
Place de la Barbacane
Chemin
ECOLE
Ch. de l'Estémine
Bas Jumet
Bas
Pharmacie
Restaurant
(R.D N°929)
RU2-16
T : 627.25
Fe : 626.05
P : 1.20
BRT S2-25
TN : 629.21
Fe : 628.21
P : 1.00
BRT S2-24
TN : 625.07
Fe : 624.07
P : 1.00
BRT S2-23
TN : 623.59
Fe : 622.59
P : 1.00
AEP S2-23
TN : 623.59
Fe : 622.59
P : 1.00
RU2-15
T : 623.46
Fe : 622.24
P : 1.22
AEP S2-OPH
TN : 623.70
Fe : 622.70
P : 1.00
AEP S2-726
TN : 623.23
Fe : 622.23
P : 1.00
AEP S2-21
TN : 623.09
Fe : 622.09
P : 1.00
AEP S2-22
TN : 623.40
Fe : 622.40
P : 1.00
BRT S2-22
TN : 623.40
Fe : 622.40
P : 1.00
BRT S2-26
TN : 623.88
Fe : 622.88
P : 1.00
RU2-09
T : 623.67
Fe : 622.67
P : 1.00
RU2-08
T : 623.61
Fe : 620.79
Ch : 1.19 (RU2-10)
Ch : 1.39 (RU2-09)
P : 2.82
RU2-10
T : 623.78
Fe : 622.09
P : 1.69
RU3-02
T : 624.65
Fe : 623.55
P : 1.10
RU3-01
T : 624.63
Fe : 623.49
P : 1.14
RU2-11
T : 624.50
Fe : 622.40
Ch : 0.87 (RU3-01)
P : 2.10
RU3-10b
T : 624.88
Fe : 622.47
Ch : 0.64
P : 2.12
RU2-14
T : 623.85
Fe : 622.45
P : 1.40
BRT S2-27
TN : 623.84
Fe : 622.64
P : 1.20
AEP S2-641
TN : 623.36
Fe : 622.36
P : 1.00
BRT S3-12
TN : 624.05
Fe : 624.20
P : 0.75
RU3-10
T : 624.65
Fe : 623.14
P : 1.51
RU3-11
T : 625.04
Fe : 623.37
P : 1.67
AEP S2-28
TN : 623.85
Fe : 622.85
P : 1.00
AEP S2-27
TN : 624.05
Fe : 623.05
P : 1.00
BRT S2-27
TN : 624.05
Fe : 623.05
P : 1.00
RU2-07
T : 623.40
Fe : 620.63
P : 2.77
RU2-06
T : 623.32
Fe : 620.54
Ch : 1.36 (RU2-15)
P : 2.78
RU2-05b
T : 623.20
Fe : 620.45
P : 2.75
RU2-05
T : 622.86
Fe : 620.28
P : 2.58
RU2-04
T : 622.64
Fe : 620.21
P : 2.43
BRT S2-21
TN : 623.14
Fe : 622.24
P : 0.90
BRT S2-20
TN : 623.02
Fe : 622.12
P : 0.90
AEP S2-20
TN : 622.55
Fe : 621.55
P : 1.00
AEP S2-811
TN : 622.80
Fe : 621.80
P : 1.00
BRT S2-19
TN : 622.90
Fe : 621.73
P : 1.17
AEP S2-17
TN : 622.74
Fe : 621.74
P : 1.00
BRT S2-17
TN : 622.76
Fe : 621.72
P : 1.04
BRT S2-16
TN : 622.60
Fe : 621.60
P : 1.00
AEP S2-16
TN : 622.53
Fe : 621.53
P : 1.00
COMPENSATION 4 VANNES
Ouvrage maçonné
Ouvrage détruit
Coudé 1/8
2 Coudes 1/8
PVC Ø200 existant en encorbellement
FT Ø250 INTERVAL 28.16 m
0.55 %
Fe = 627.75
Fe = 622.25
Fe = 622.05
Fe = 621.75
Ø200 TAG 32 12.51 m
Ø200 TAG 32 47.55 m
Ø200 TAG 32 13.15 m
Ø200 TAG 32 15.45 m
Ø200 TAG 32 21.04 m
Ø200 TAG 32 18.18 m
Ø200 TAG 32 19.75 m
Ø200 TAG 32 21.08 m
Ø200 TAG 32 21.04 m
Ø200 TAG 32 18.18 m
Ø200 TAG 32 19.75 m
Ø200 TAG 32 21.08 m
FP bououche
FP bououche
FP bououche