DEPARTEMENT DES HAUTES-PYRENEES

S.I.V.U. DE B.I.S.

5, rue de l'Hôtel de Ville
65410 SARRANCOLIN

ASSAINISSEMENT COLLECTIF ET TRAVAUX ANNEXES

SUR LES COMMUNES DE BEYREDE-JUMET, ILHET ET SARRANCOLIN

Conduite d'opération	Coordonateur sécurité	Maîtrise d'oeuvre	
		Mandataire	Co-traitant
DDEA DES HAUTES-PYRENEES Service Techniques et Ingénierie Bureau Etudes pour Collectivités Locales 3, rue Lordat BP1949 65013 TARBES Cedex TEL : 05.62.51.41.41	INGENIERIE CONSTRUCTION 1, rue Van Gogh 32000 AUCH TEL : 05.62.63.55.11 FAX : 05.62.63.38.18	BUREAU D'ETUDES A. ET P. DUMONS 77, Allée de Brienne 31000 TOULOUSE TEL : 05.61.12.66.66 FAX : 05.61.12.66.77 N° affaire : 178 VR 002	SAFEGE INGENIEURS CONSEILS 239, route de St-Simon Bât C 31100 TOULOUSE TEL : 05.34.60.16.90 FAX : 05.34.60.17.53 N° affaire : PA0196601

COMMUNE DE SARRANCOLIN

PLAN DES RESEAUX DIVERS

Secteur 7- 2

TABLEAU DES MODIFICATIONS

Indice	Date	Emetteur	Vérifié par :	Objet
A	15/12/2011	ML	JPC	PLAN INITIAL Secteur 7 planche 2
B	28/02/2012	ML	JPC	Mise en conformité dossier DOE

ENTREPRISE MANDATAIRE

SCAMA TRAVAUX PUBLICS
16, Route Nationale 88
31380 GARIDECH
TEL : 05.34.26.50.00
FAX : 05.34.26.50.01

ENTREPRISE CO-TRAITANTE

SNATP SUD-OUEST

PHASE	DOE
ECHELLE	1 / 200
DATE	28/02/2012
SECTEUR/PLANCHE	7 - 2

Phase	Commune	Emetteur	Spécialité	Nature du document	N° du document	Révision
DOE	SAR	GPT	RD	PLAN	7 - 2	B

Références du plan : 000-400-500-02.DWG

Schéma des planches par secteur

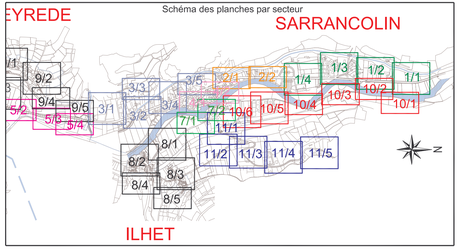

LEGENDE RESEAUX SECS

Ouvrage Exécuté

- Coffret électrique fausse coupure
- Coffret électrique abonné
- Candélabre
- Gaine TPC Ø 160 mm
- Gaine TPC Ø 110 mm
- Gaine TPC Ø 90 mm
- Gaine TPC Ø 63 mm
- Regard 30x30 mm (G1)
- Chambre L0T
- Chambre L1T
- Chambre L2C
- Chambre K1C
- Gaine PVC Ø 42/45 mm
- Gaine PVC Ø 26/28 mm

- COORDONNEES RATTACHEES AUX SYSTEMES LAMBERT III ET NGF.

- BEYREDE_JUMET topo et cadastre.dwg
- ILHET topo et cadastre.dwg
- SARRANCOLIN topo et cadastre.dwg

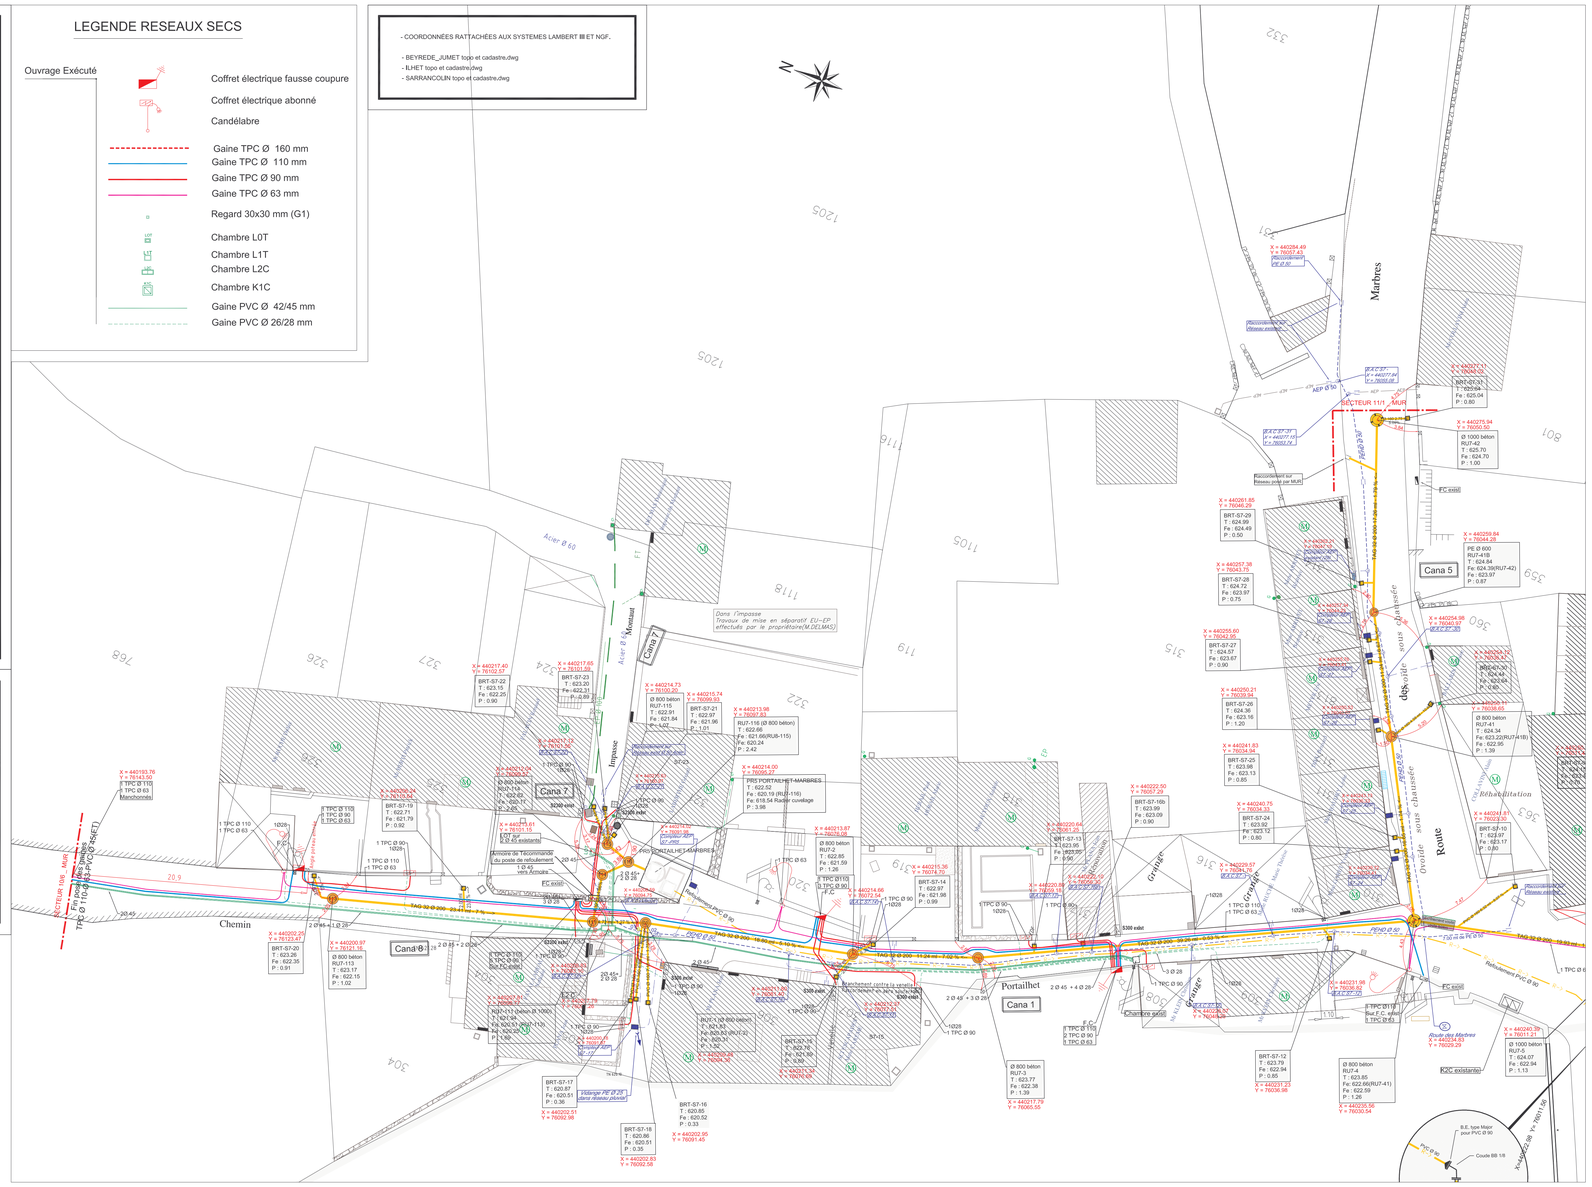

LEGENDE RESEAUX

Ouvrage Existant

- EU — EU — Réseau d'assainissement existant
- Assainissement autonome existant repéré
- Réseau AEP existant
- Réseau électricité existant (HTA)
- Réseau électricité existant (BT)
- Réseau télécom existant
- Réseau Pluvial existant

Ouvrage Exécuté

- Caractéristiques du tronçon (sens d'écoulement, diamètre, nature, longueur, pente)
- Cana 1 — Réseau EU gravitaire réalisé (+ dénomination de la canalisation)
- Conduite de refoulement EU réalisée
- Regard de visite béton EU Ø1000 intérieur
- Regard de visite béton EU Ø800 intérieur
- Regard de visite PE EU Ø600 intérieur
- RU 2 — Numéro du regard; Ch : 638.10 — Côte tampon; Fe : 636.90 — Côte fil d'eau amont; Fa : 636.70 — Côte fil d'eau aval; P : 1.40 — Profondeur maxi. du regard
- Branchement EU PVC Ø160mm sur tabouret Ø315mm PVC
- Poste refoul — Poste de refoulement sur réseau principal (Cf. détail sur plan particulier)
- Caractéristiques du tronçon (sens d'écoulement, diamètre, nature, longueur, pente)
- Cana 1 — Réseau pluvial gravitaire réalisé
- Regard de visite EP béton Ø1000 intérieur avec tampon grille fonte D400
- Regard de visite EP béton Ø1000 intérieur avec tampon plein fonte D400
- Regard de visite EP béton Ø800 intérieur avec tampon plein fonte D400
- Regard de visite EP béton Ø800 intérieur avec tampon grille fonte D400
- Regard de visite PE EP Ø600 intérieur
- RP 2 — Numéro du regard; Ch : 638.10 — Côte tampon; Fe : 636.90 — Côte fil d'eau amont; Fa : 636.70 — Côte fil d'eau aval; P : 1.40 — Profondeur maxi. du regard
- Caniveau central béton avec grille fonte D400
- Grille avaloir fonte D400
- Bouche d'égout fonte C250
- Caractéristiques de la canalisation (diamètre, nature)
- Réseau AEP réalisé
- Vanne de sectionnement
- Ventouse
- Vidange
- Dispositif de branchement AEP sous bouche à clef

Divers

- Servitude de passage — Point particulier
- Zone d'assainissement collectif
- Bord de cours d'eau