S.I.V.U. DE B.I.S.
5, rue de l'Hôtel de Ville
65410 SARRANCOLIN

ASSAINISSEMENT COLLECTIF ET TRAVAUX ANNEXES

SUR LES COMMUNES DE BEYREDE-JUMET, ILHET ET SARRANCOLIN

Maîtrise d'oeuvre			
Conduite d'opération	Coordonnateur sécurité	Mandataire	Co-traitant
DDT DES HAUTES-PYRENEES Service Techniques et Ingénierie Bureau Etudes pour Collectivités Locales 3, rue Lordat BP1349 65013 TARBES Cedex TEL : 05.62.51.41.41	INGENIERIE CONSTRUCTION 1, rue Van Gogh 32000 AUCH TEL : 05.62.05.05.11 FAX : 05.62.63.38.18	BUREAU D'ETUDES A. ET P. DUMONS 77, Allée de Brienne 31000 TOULOUSE TEL : 05.61.12.66.66 FAX : 05.61.12.66.67 N° affaire : 178 VR 002	SAFEGE INGENIEURS CONSEILS 235, route de St-Simon Bât C 31100 TOULOUSE TEL : 05.34.60.19.40 FAX : 05.34.60.19.50 N° affaire : PAO196601

COMMUNE DE SARRANCOLIN

PLAN DES RESEAUX DIVERS

Secteur 10 - Planche 3

TABLEAU DES MODIFICATIONS

Indice	Date	Emetteur	Vérifié par :	Objet
A	19/01/2011	ELACOURPAILLE	PJMUR	PLAN INITIAL
B	07/12/2011	ELACOURPAILLE	PJMUR	MODIFICATIONS SELON OBSERVATIONS MOe

ENTREPRISE MANDATAIRE	ENTREPRISE CO-TRAITANTE	PHASE	DOE
SCAMA TRAVAUX PUBLICS 10, Route Nationale 66 31390 CARBONNE TEL : 05.34.24.50.00 FAX : 05.34.24.50.01	MUR VRD ASSAINISSEMENT 20, Route d'Brel 65410 SARRANCOLIN TEL : 05.62.98.79.81 FAX : 05.62.98.74.08	ECHELLE	1/200
		DATE	07/12/2011
		SECTEUR/PLANCHE	10/03

Phase	Commune	Emetteur	Spécialité	Nature du document	N° du document	Révision
DOE	SAR	GPT	RD	PLAN	10-3	B

Référence du plan : 001-10-003-3.DWG

Schéma des planches par secteur

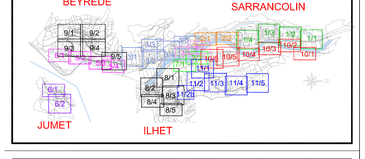

- COORDONNÉES RATTACHÉES AUX SYSTEMES LAMBERT III ET NGF.
- RÉFERENCES GRAPHIQUES UTILISÉES : - BEYREDE_JUMET topo et cadastre.dwg
  - ILHET topo et cadastre.dwg
  - SARRANCOLIN topo et cadastre.dwg

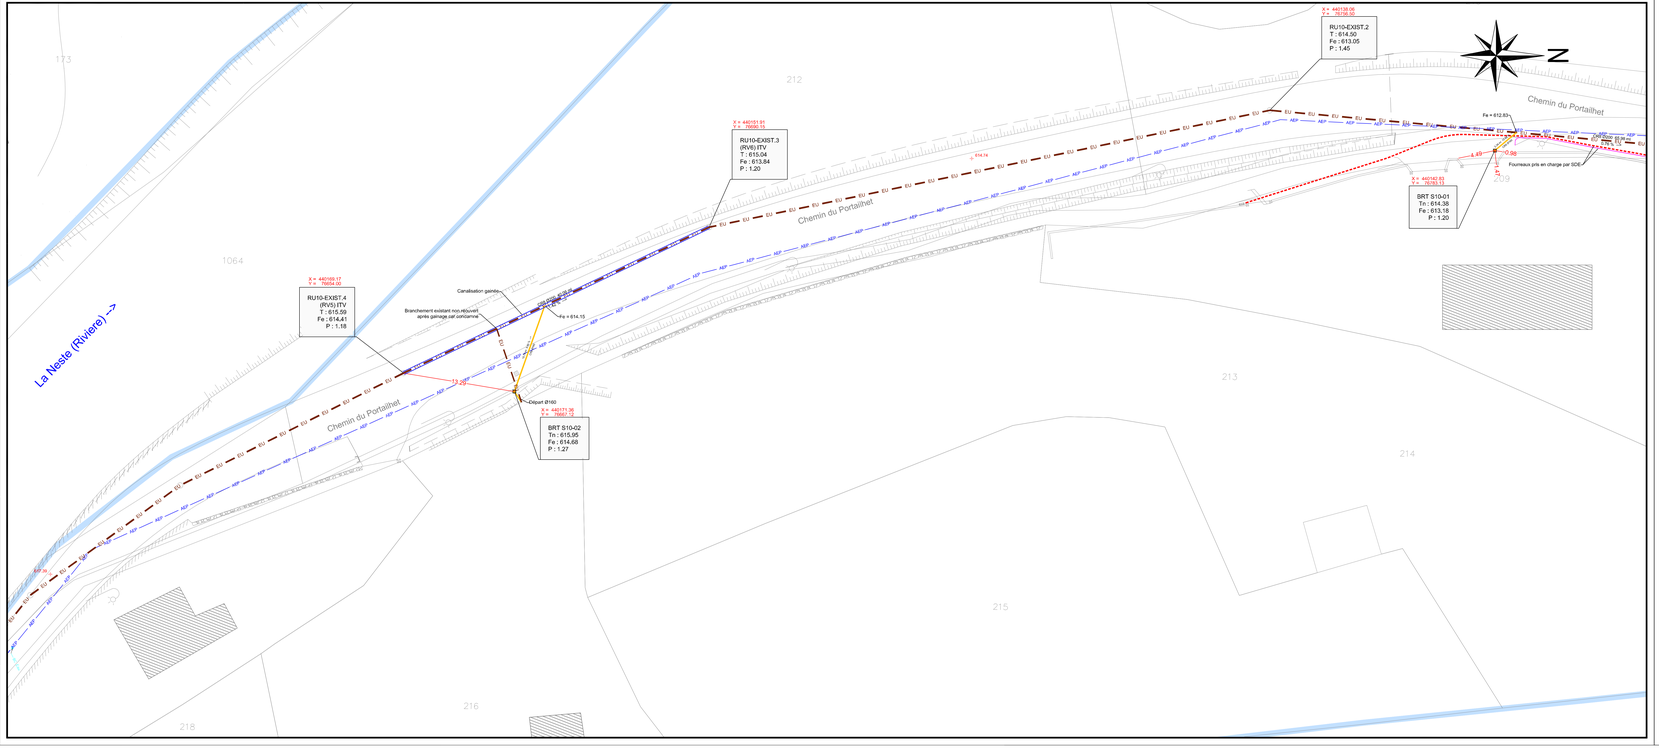

LEGENDE RESEAUX

Ouvrage Existant

- Réseau d'assainissement existant
- Assainissement autonome existant noté
- Réseau AEP existant
- Réseau électrité existant
- Réseau télécom existant
- Réseau Pluvial existant

Ouvrage Exécuté

- Caractéristiques du tronçon (sens d'écoulement, diamètre, nature, longueur, pente)
- Réseau. EU gravitaire réalisé (+ dénomination de la canalisation)
- Conduite de refoulement EU réalisée
- Regard de visite béton EU Ø1000 intérieur
- Regard de visite béton EU Ø800 intérieur
- Regard de visite PE EU Ø800 intérieur
- Noeud du tronçon
- Changement de direction
- Cote fil de radier amont
- Cote fil de radier aval
- Numéro mail du regard
- Branchement EU PVC Ø160mm sur tabouret Ø315mm PVC
- Poste de refoulement sur réseau principal (CF. détail sur plan particulier)
- Caractéristiques du tronçon (sens d'écoulement, diamètre, nature, longueur, pente)
- Réseau. pluvial gravitaire réalisé
- Regard de visite EP béton Ø1000 intérieur avec tampon grille fonte D400
- Regard de visite EP béton Ø1000 intérieur avec tampon plein fonte D400
- Regard de visite EP béton Ø800 intérieur avec tampon plein fonte D400
- Regard de visite EP béton Ø800 intérieur avec tampon grille fonte D400
- Regard de visite PE EP Ø800 intérieur
- Caniveau central béton avec grille fonte D400
- Grille avaloir fonte D400
- Bouche d'égout fonte C250
- Caractéristiques de la canalisation (diamètre, nature)
- Réseau. AEP réalisé
- Vanne de sectionnement
- Ventouse
- Vidange
- Dispositif de branchement AEP sous bouche à clé
- Coffret électrique fausse coupure
- Coffret électrique alarmé
- Cantilibre
- Gaine TPC Ø 160 mm
- Gaine TPC Ø 110 mm
- Gaine TPC Ø 90 mm
- Gaine TPC Ø 63 mm
- Chambre L1T
- Chambre K1C
- Gaine PVC Ø 42-45 mm
- Gaine PVC Ø 26/28 mm

Divers

- Servitude de passage
- Point particulier
- Zone d'assainissement collectif
- Bord de cours d'eau