DEPARTEMENT DES HAUTES-PYRENEES

S.I.V.U. DE B.I.S.

5, rue de l'Hôtel de Ville
65410 SARRANCOLIN

ASSAINISSEMENT COLLECTIF ET TRAVAUX ANNEXES

SUR LES COMMUNES DE BEYREDE-JUMET, ILHET ET SARRANCOLIN

Maîtrise d'oeuvre			
Conduite d'opération	Coordonnateur sécurité	Mandataire	Co-traitant
DDT DES HAUTES-PYRENEES Service Techniques et Ingénierie Bureau Etudes pour Collectivités Locales 3, rue Lorieul - BP1048 65013 TARBES Cedex TEL : 05.62.51.47.47	INGENIERIE CONSTRUCTION ingc 1, rue Van Gogh 32600 AUCH TEL : 05.62.05.05.11 FAX : 05.62.63.36.19	BUREAU D'ETUDES A. ET P. DUMONS BUREAU D'ETUDES A. ET P. DUMONS DUMONS 77, Allée de Brienne 31506 TOULOUSE TEL : 05.61.12.80.88 FAX : 05.61.12.80.70 N° affaire : 178-VR 002	SAFEGE INGENIEURS CONSEILS SAFEGE Ingénieurs Conseils 235, route de Grès 31100 TOULOUSE TEL : 05.61.40.16.00 FAX : 05.61.40.17.00 N° affaire : PA0196601

COMMUNE DE SARRANCOLIN

PLAN DES RESEAUX DIVERS

Secteur 10 - Planche 5

TABLEAU DES MODIFICATIONS

Indice	Date	Emetteur	Vérifié par :	Objet
A	19/01/2011	ELACOURPALLE	PMUR	PLAN INITIAL
B	07/12/2011	ELACOURPALLE	PMUR	MODIFICATIONS SELON OBSERVATIONS MOe

ENTREPRISE MANDATAIRE	ENTREPRISE CO-TRAITANTE	PHASE	DOE
SCAMA TRAVAUX PUBLICS 15, Route Nationale 89 31390 GARIDECH TEL : 05.34.24.50.00 FAX : 05.34.24.50.01	MUR BTP MUR BTP 25, Route d'Ibos 65410 SARRANCOLIN TEL : 05.62.40.76.61 FAX : 05.62.39.75.08	ECHELLE 1/200 DATE 07/12/2011 SECTEUR/PLANCHE 10/05	

Phase	Commune	Emetteur	Spécialité	Nature du document	N° du document	Révision
DOE	SAR	GPT	RD	PLAN	10-5	B

Bâtiment & pp : BE-IE-SE-ELIMC

Schéma des planches par secteur

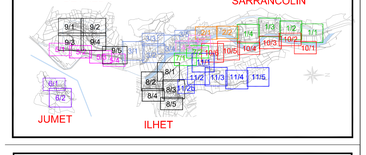

- COORDONNEES RATTACHEES AUX SYSTEMES LAMBERT III ET NGF.
- RÉFERENCES GRAPHIQUES UTILISÉES : - BEYREDE_JUMET topo et cadastre.dwg
  - ILHET topo et cadastre.dwg
  - SARRANCOLIN topo et cadastre.dwg

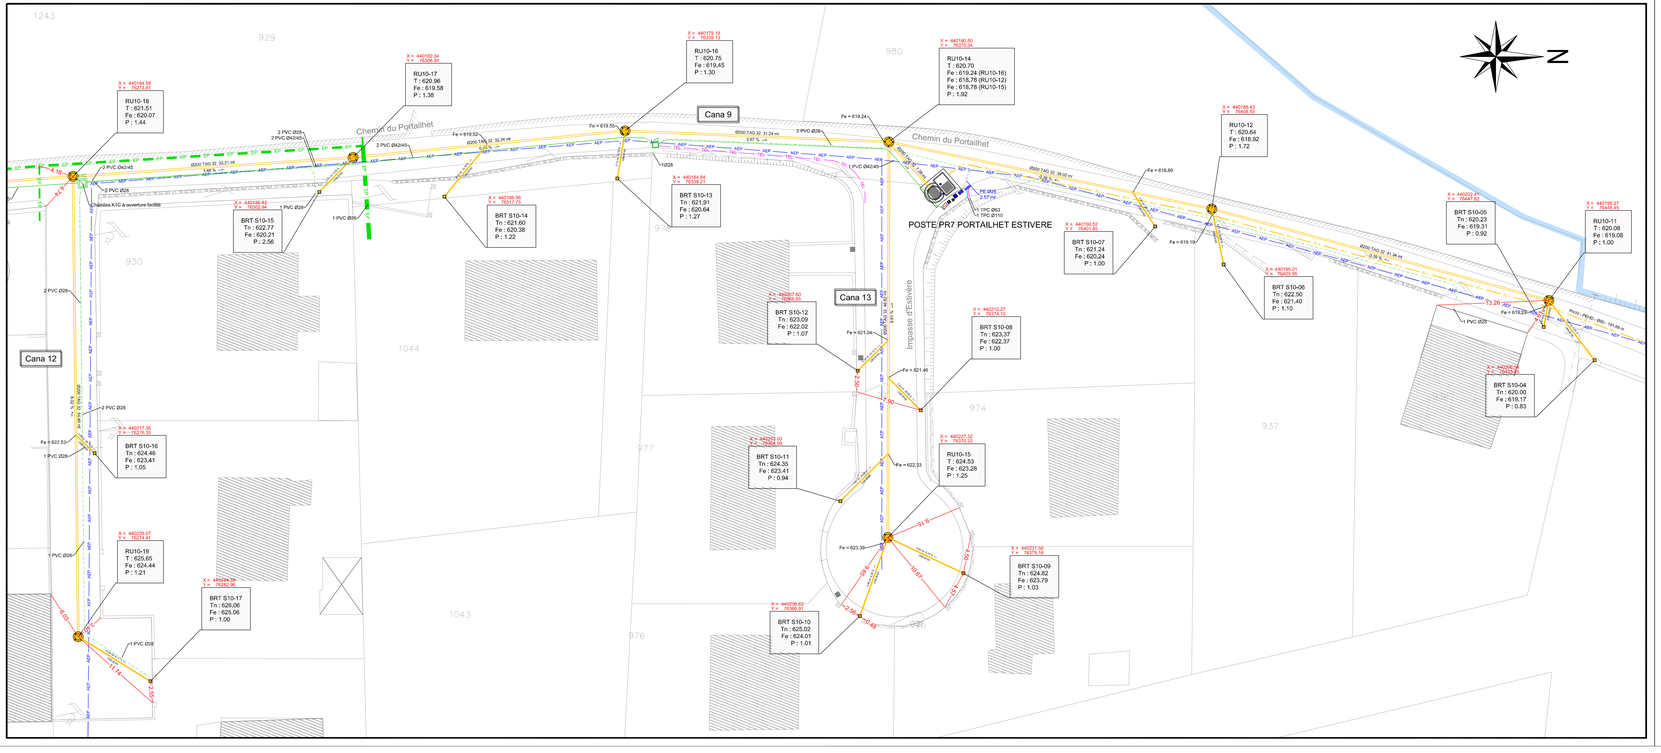

LEGENDE RESEAUX

Ouvrage Existant

- Réseau d'assainissement existant
- Assainissement autonome existant repéré
- AEP — Réseau AEP existant
- Réseau électricité existant
- Réseau télécom existant
- Réseau Pluvial existant

Ouvrage Exécuté

- Caractéristiques du tronçon (sens d'écoulement, diamètre, nature, longueur, pente)
- Cana 9 — Réseau, DJ (pénétrante réalisé) (= dénomination de la canalisation)
- Conduite de refoulement EU réalisée
- Regard de visite béton EU Ø1000 intérieur
- Regard de visite béton EU Ø800 intérieur
- Regard de visite PE EU Ø800 intérieur
  - Buses du tronçon
  - Cote fil d'eau amont
  - Cote fil d'eau aval
  - Pente du radier du regard
- Branchement EU PVC Ø160mm sur tabouret Ø315mm PVC
- Poste refoulement — Poste de refoulement sur réseau principal (CE, détail sur plan particulier)
- Caractéristiques du tronçon (sens d'écoulement, diamètre, nature, longueur, pente)
- Cana 7 — Réseau, pluvial pénétrante réalisé
- Regard de visite EP béton Ø1000 intérieur avec tampon grille fonte D400
- Regard de visite EP béton Ø1000 intérieur avec tampon plein fonte D400
- Regard de visite EP béton Ø800 intérieur avec tampon plein fonte D400
- Regard de visite EP béton Ø800 intérieur avec tampon grille fonte D400
- Regard de visite PE EP Ø800 intérieur
  - Buses du tronçon
  - Cote fil d'eau amont
  - Cote fil d'eau aval
  - Pente du radier du regard
- Caniveau central béton avec grille fonte D400
- Grille avaloir fonte D400
- Bouche d'égout fonte C250
- Caractéristiques de la canalisation (diamètre, nature)
- Réseau, AEP réalisé
- Vanne de sectionnement
- Ventouse
- Vidange
- Dispositif de branchement AEP sous bouche à clef
- Coffret électrique fausse coupure
- Coffret électrique stormé
- Candélabre
- Gaine TPC Ø 160 mm
- Gaine TPC Ø 110 mm
- Gaine TPC Ø 90 mm
- Gaine TPC Ø 63 mm
- Chambre L1T
- Chambre K1C
- Gaine PVC Ø 42-45 mm
- Gaine PVC Ø 20/28 mm

Divers

- Servitude de passage — Point particulier
- Zone d'assainissement collectif
- Bord de cours d'eau