

# DEPARTEMENT DES HAUTES PYRENEES

## COMMUNAUTE DE COMMUNES DE LA VALLEE DU LOURON

### COMMUNE DE MONT

#### ASSAINISSEMENT COLLECTIF Création du réseau de collecte des eaux usées de Mont

#### PLAN D'EXECUTION

Entreprise :



SOGEA MIDI PYRENNES HYDRAULIQUE  
90, route de Seysses  
BP 58103  
31081 Toulouse Cedex 1  
Tel: 05 34 55 88 70  
Fax: 05 34 55 88 79

Maître d'Oeuvre:




MAITRISE D'OEUVRE,  
INGENIERIE  
ZA Actipolis  
43, Impasse de la Flambère  
31300 Toulouse  
Téléphone : 05 34 50 19 37  
Télécopie : 05 34 50 45 61

| INDICE : | DATE :   | MODIFICATION :       | PHASE       | EXE              |
|----------|----------|----------------------|-------------|------------------|
| A        | 21/02/11 | Création du document | ECHELLE     | 1 / 500          |
|          |          |                      | N° PLAN     | 1 / 1            |
|          |          |                      | DESSINE PAR | D. IVORRA        |
|          |          |                      | VERIFIE PAR | D.<br>BASCUGNANA |

# LEGENDE

- Réseau EU projeté
- Branchement EU Ø160 PVC CR8
- Réseau EU existant

## PLAN SITUATION

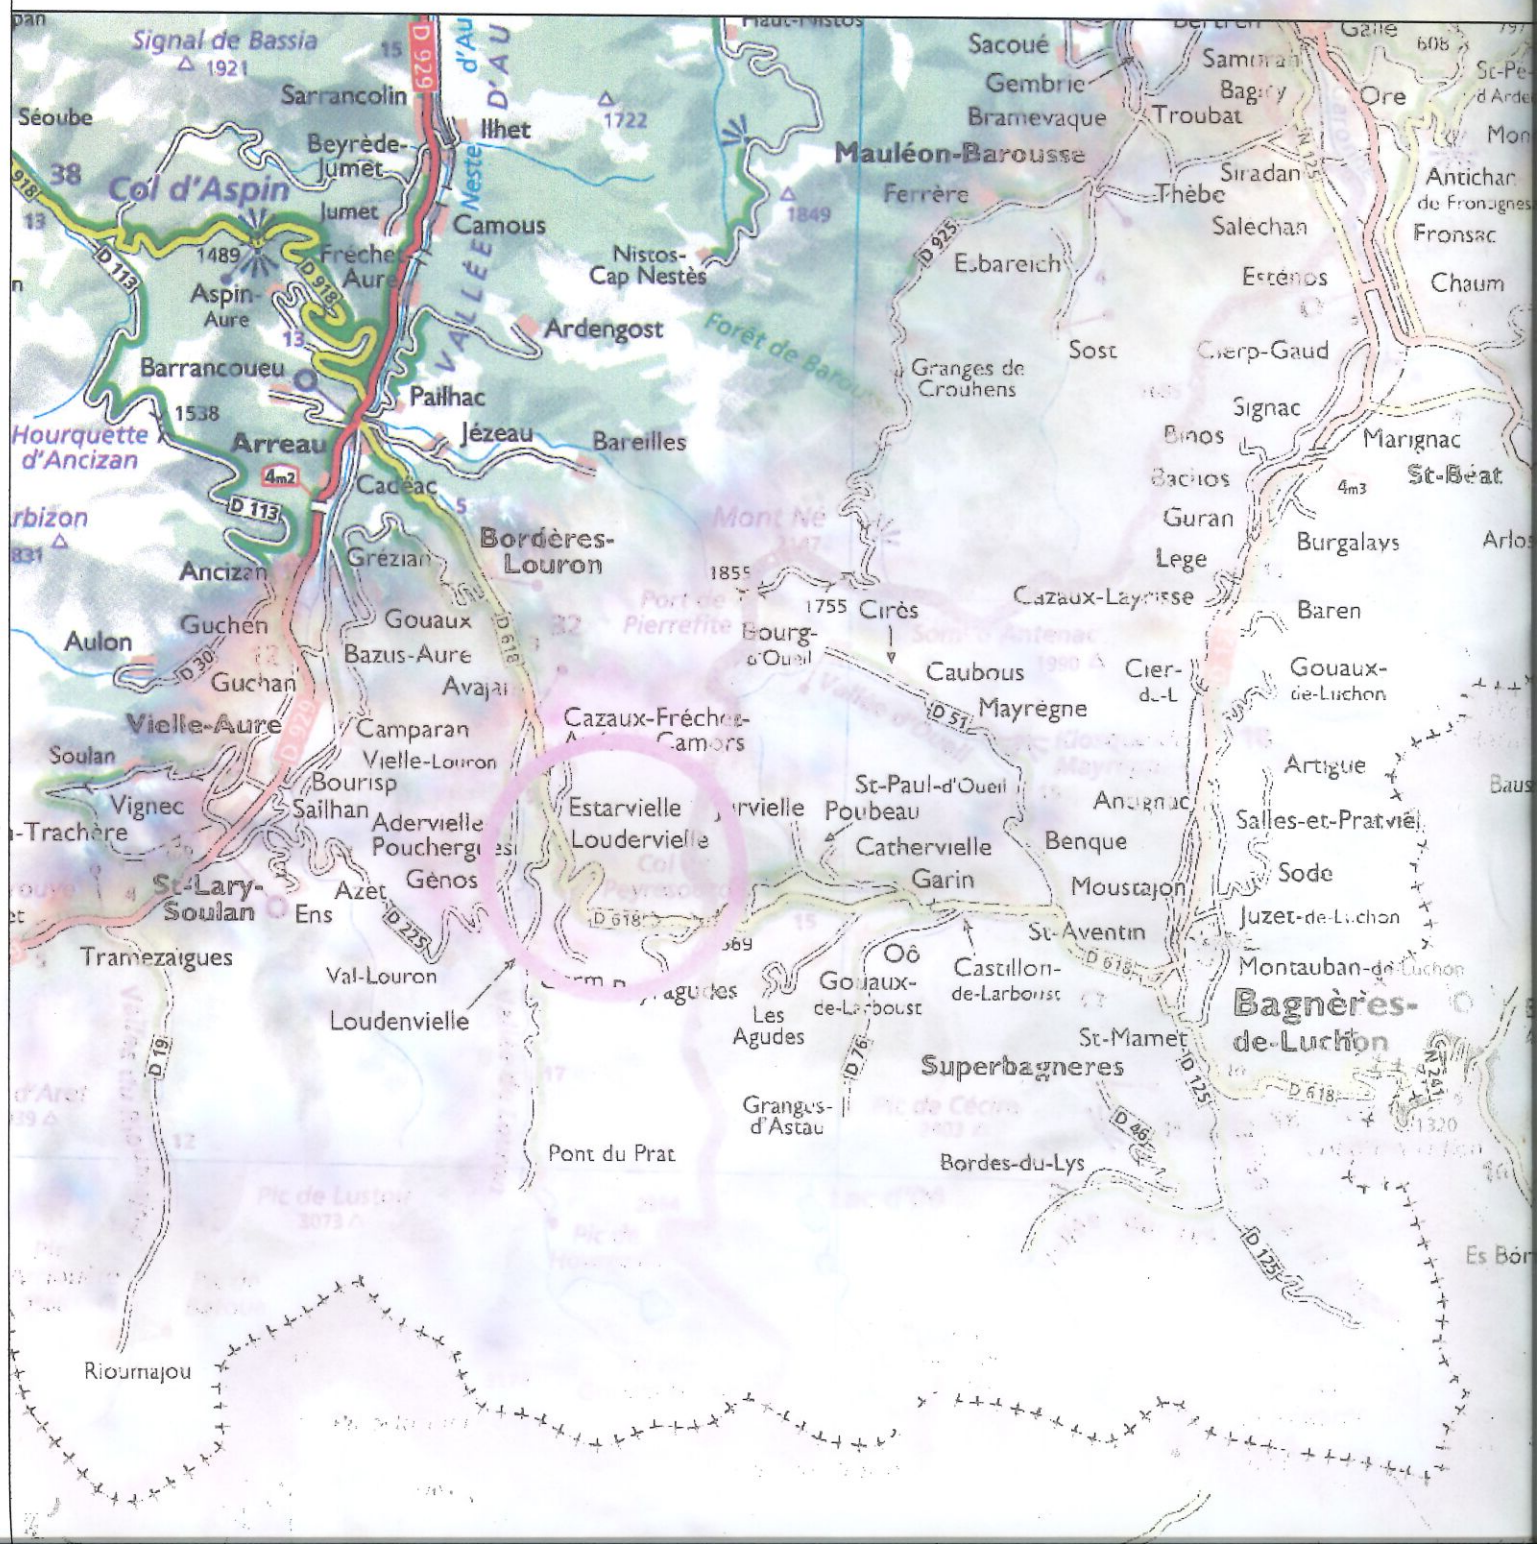



|                   |         |
|-------------------|---------|
| Profil en long n° | R62-R72 |
|-------------------|---------|

Echelle horizontale : 1/ 1000

Echelle verticale : 1/ 500

Plan de comparaison : 1200

| Numéros de profil en travers | R62 bis            | R62                                      | R63                                                            | R64                 | R65                 | R66                                                            | R67                                      | R68                                      | R69                           | R70                                      | R71                                      | R72                                                                       |                                                                    |        |
|------------------------------|--------------------|------------------------------------------|----------------------------------------------------------------|---------------------|---------------------|----------------------------------------------------------------|------------------------------------------|------------------------------------------|-------------------------------|------------------------------------------|------------------------------------------|---------------------------------------------------------------------------|--------------------------------------------------------------------|--------|
| Altitudes T.N.               | 1285.58            | 1285.06<br>1284.58<br>1284.34<br>1284.39 | 1284.25<br>1284.11<br>1284.03<br>1283.88<br>1283.78<br>1281.82 | 1280.87             | 1280.05<br>1279.95  | 1278.10<br>1277.98<br>1275.90<br>1274.51<br>1274.55<br>1274.58 | 1273.63<br>1273.33<br>1272.95<br>1272.09 | 1270.88<br>1270.71<br>1270.36<br>1269.80 | 1270.39<br>1270.41<br>1270.51 | 1269.98<br>1269.81<br>1269.71<br>1269.61 | 1269.49<br>1269.56<br>1269.98<br>1269.79 | 1269.89<br>1269.93<br>1270.07<br>1270.01<br>1270.02<br>1269.81<br>1269.71 | 1266.42                                                            |        |
| Distances partielles T.N.    | 13.13              | 6.74                                     | 5.32                                                           | 11.03               | 30.17               | 4.10<br>2.78<br>5.96                                           | 4.76                                     | 14.37                                    | 1.78<br>1.38<br>3.05<br>4.25  | 18.45                                    | 13.15                                    | 35.46                                                                     | 12.55<br>1.79<br>18.85<br>4.92<br>7.02<br>7.51<br>16.62            |        |
| Distances cumulées T.N.      | 0.00               | 13.13                                    | 19.87                                                          | 26.58               | 37.61               | 67.82<br>72.92<br>75.70                                        | 79.66                                    | 84.42                                    | 96.79<br>101.88<br>104.94     | 109.19                                   | 127.64                                   | 140.79                                                                    | 176.25<br>188.80<br>190.59<br>209.44<br>214.36<br>221.38<br>228.89 | 245.51 |
| Altitudes projet             | 1284.38            | 1283.86                                  | 1282.91                                                        | 1279.67             | 1274.70<br>1274.14  | 1272.43                                                        | 1269.40                                  | 1269.24                                  | 1268.78                       | 1268.24                                  | 1268.05                                  | 1265.22                                                                   |                                                                    |        |
| Profondeurs projet           | 1.20               | 1.20                                     | 1.20                                                           | 1.20                | 1.20<br>1.76        | 1.20                                                           | 1.20                                     | 1.03                                     | 1.20                          | 1.55                                     | 1.66                                     | 1.20                                                                      |                                                                    |        |
| Distances partielles projet  | 13.13              | 13.45                                    | 11.03                                                          | 35.31               | 11.49               | 14.37                                                          | 10.40                                    | 31.60                                    | 49.80                         | 38.29                                    | 19.63                                    |                                                                           |                                                                    |        |
| Distances cumulées projet    | 0.00               | 13.13                                    | 26.58                                                          | 37.61               | 72.92               | 84.41                                                          | 96.78                                    | 109.18                                   | 140.78                        | 190.58                                   | 228.87                                   | 248.50                                                                    |                                                                    |        |
| Pentes et rampes             | 40 mm/m<br>13.13 m | 71 mm/m<br>13.48 m                       | 294 mm/m<br>11.50 m                                            | 123 mm/m<br>35.58 m | 116 mm/m<br>11.57 m | 211 mm/m<br>14.68 m                                            | 15 mm/m<br>10.40 m                       | 15 mm/m<br>31.60 m                       | 11 mm/m<br>49.80 m            | 5 mm/m<br>38.29 m                        | 14 mm/m<br>19.63                         |                                                                           |                                                                    |        |

