


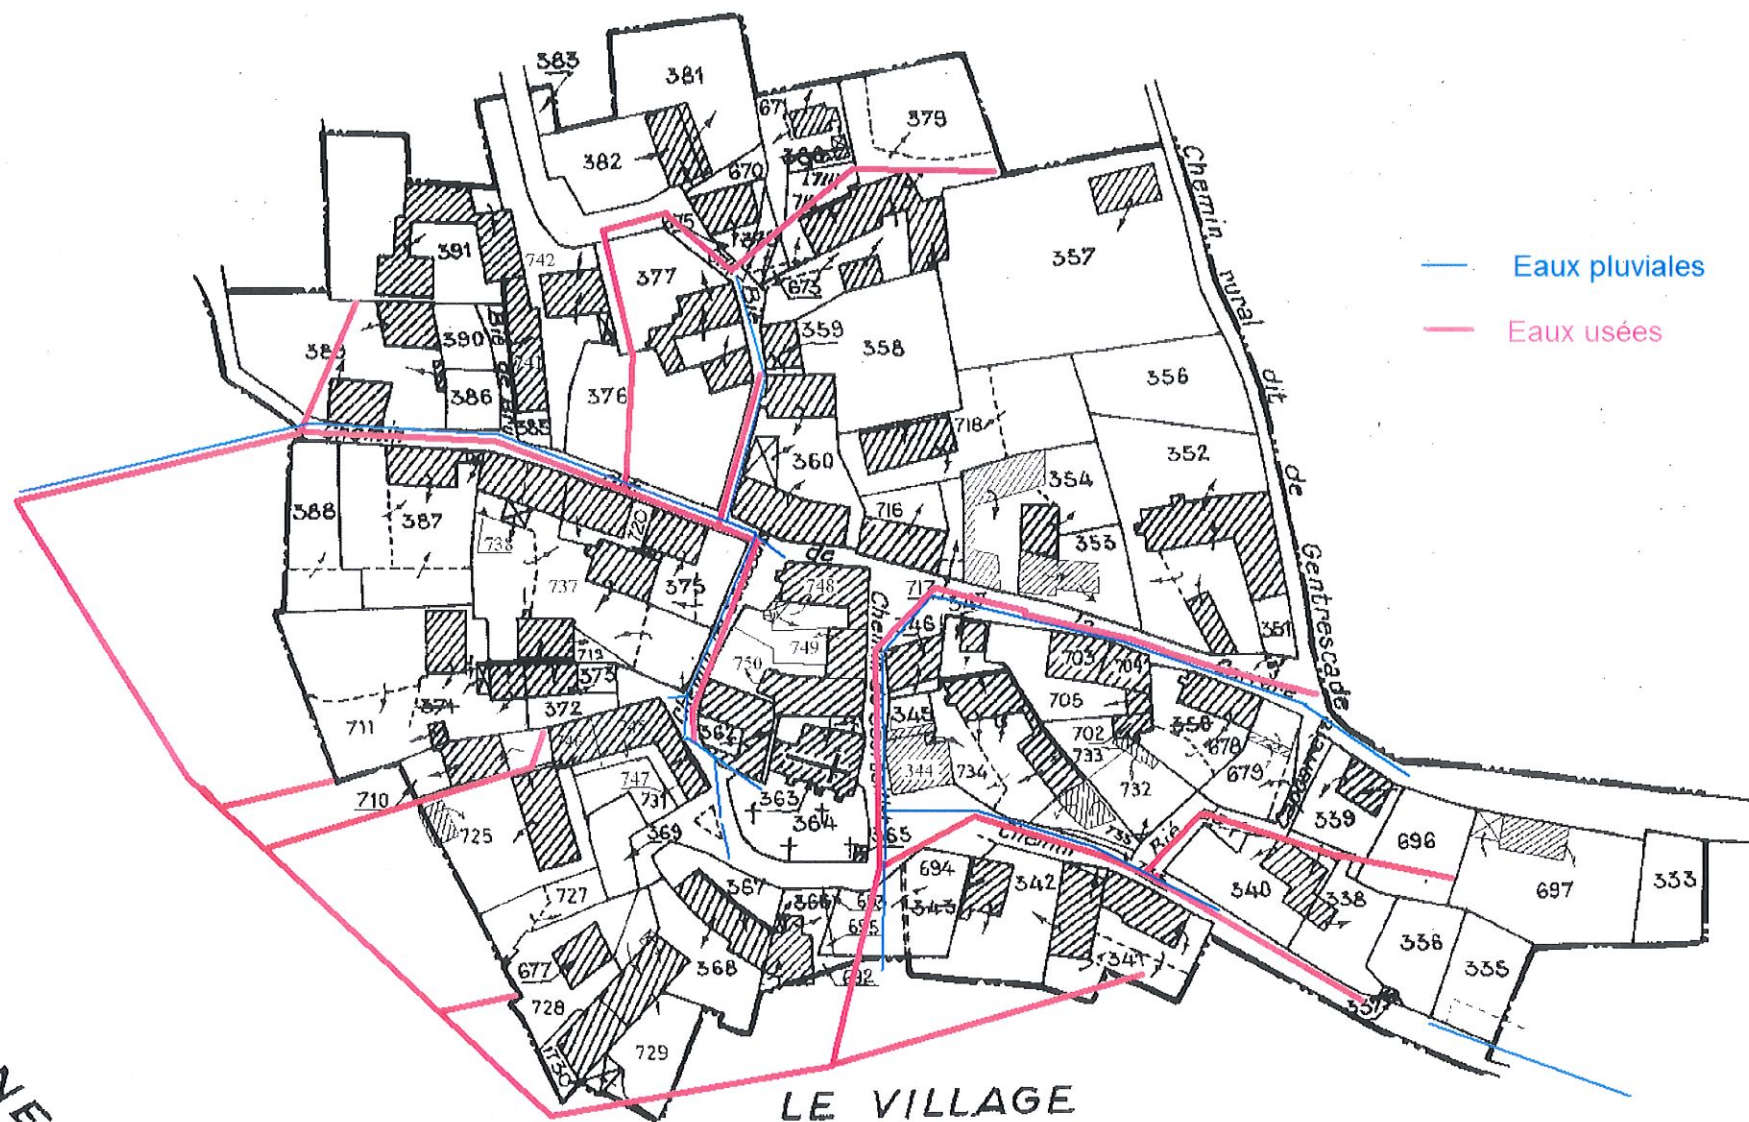

— Eaux pluviales
— Eaux usées

COMMUNE DE MONT
Copie de plan

0 30m Echelle 1/2732
Planche A1 - Origine DGI-2017

Développement à l'échelle de 1/1250

0 50 100 150 200M