


## PLAN D'ASSAINISSEMENT

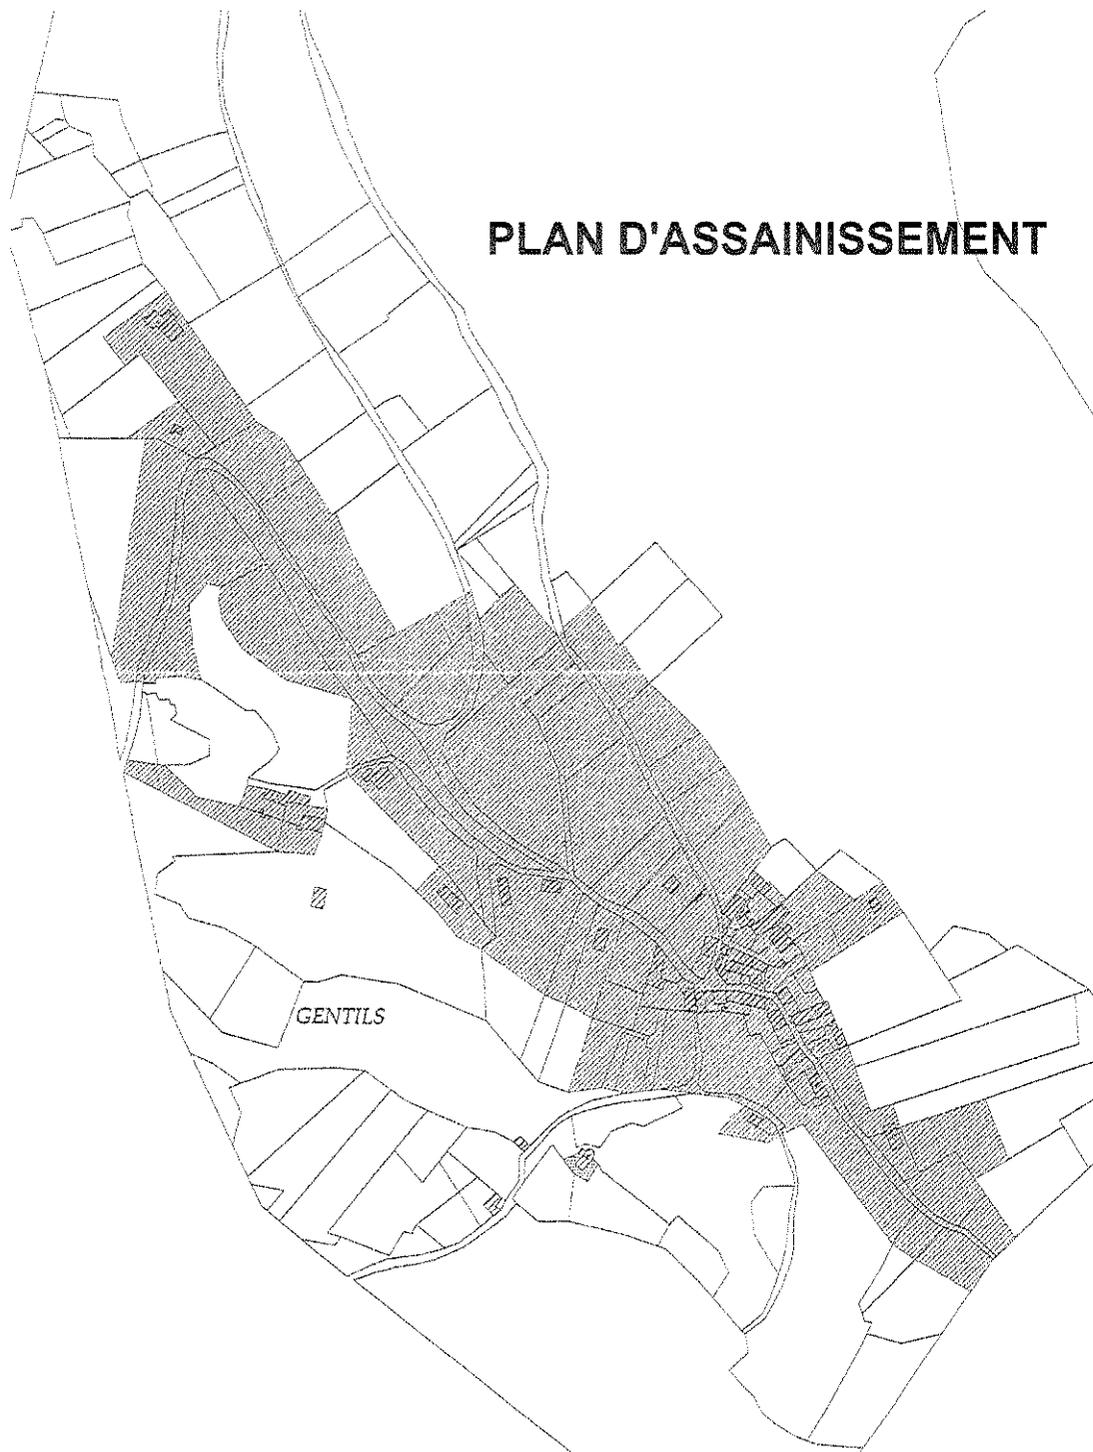

- Un vieux lavoir illustre le patrimoine lié à l'eau et il mériterait d'être restauré en remplaçant la dalle en béton de la couverture par un toit en ardoise identique au modèle initial.

### Les équipements

la commune dispose de la mairie et de deux appartements communaux à l'emplacement de l'ancienne école.

### Les réseaux techniques

#### eau potable :

3 captages alimentent un réservoir de 50 m<sup>3</sup> qui sera doublé par un second réservoir.

#### la protection incendie :

Actuellement conduite d'eau diamètre 80, une nouvelle conduite diamètre 120 sera créée jusqu'à la place du village depuis le futur réservoir (qui totalisera au moins 120 m<sup>3</sup>).

#### élimination des déchets

L'élimination est assurée par SMICTOM qui couvre l'ensemble du canton.

#### L'assainissement :

Le plan ci-contre définit la zone concernée. Le réseau collecteur sera réalisé en fonction des besoins et relié à la station d'Arreau.