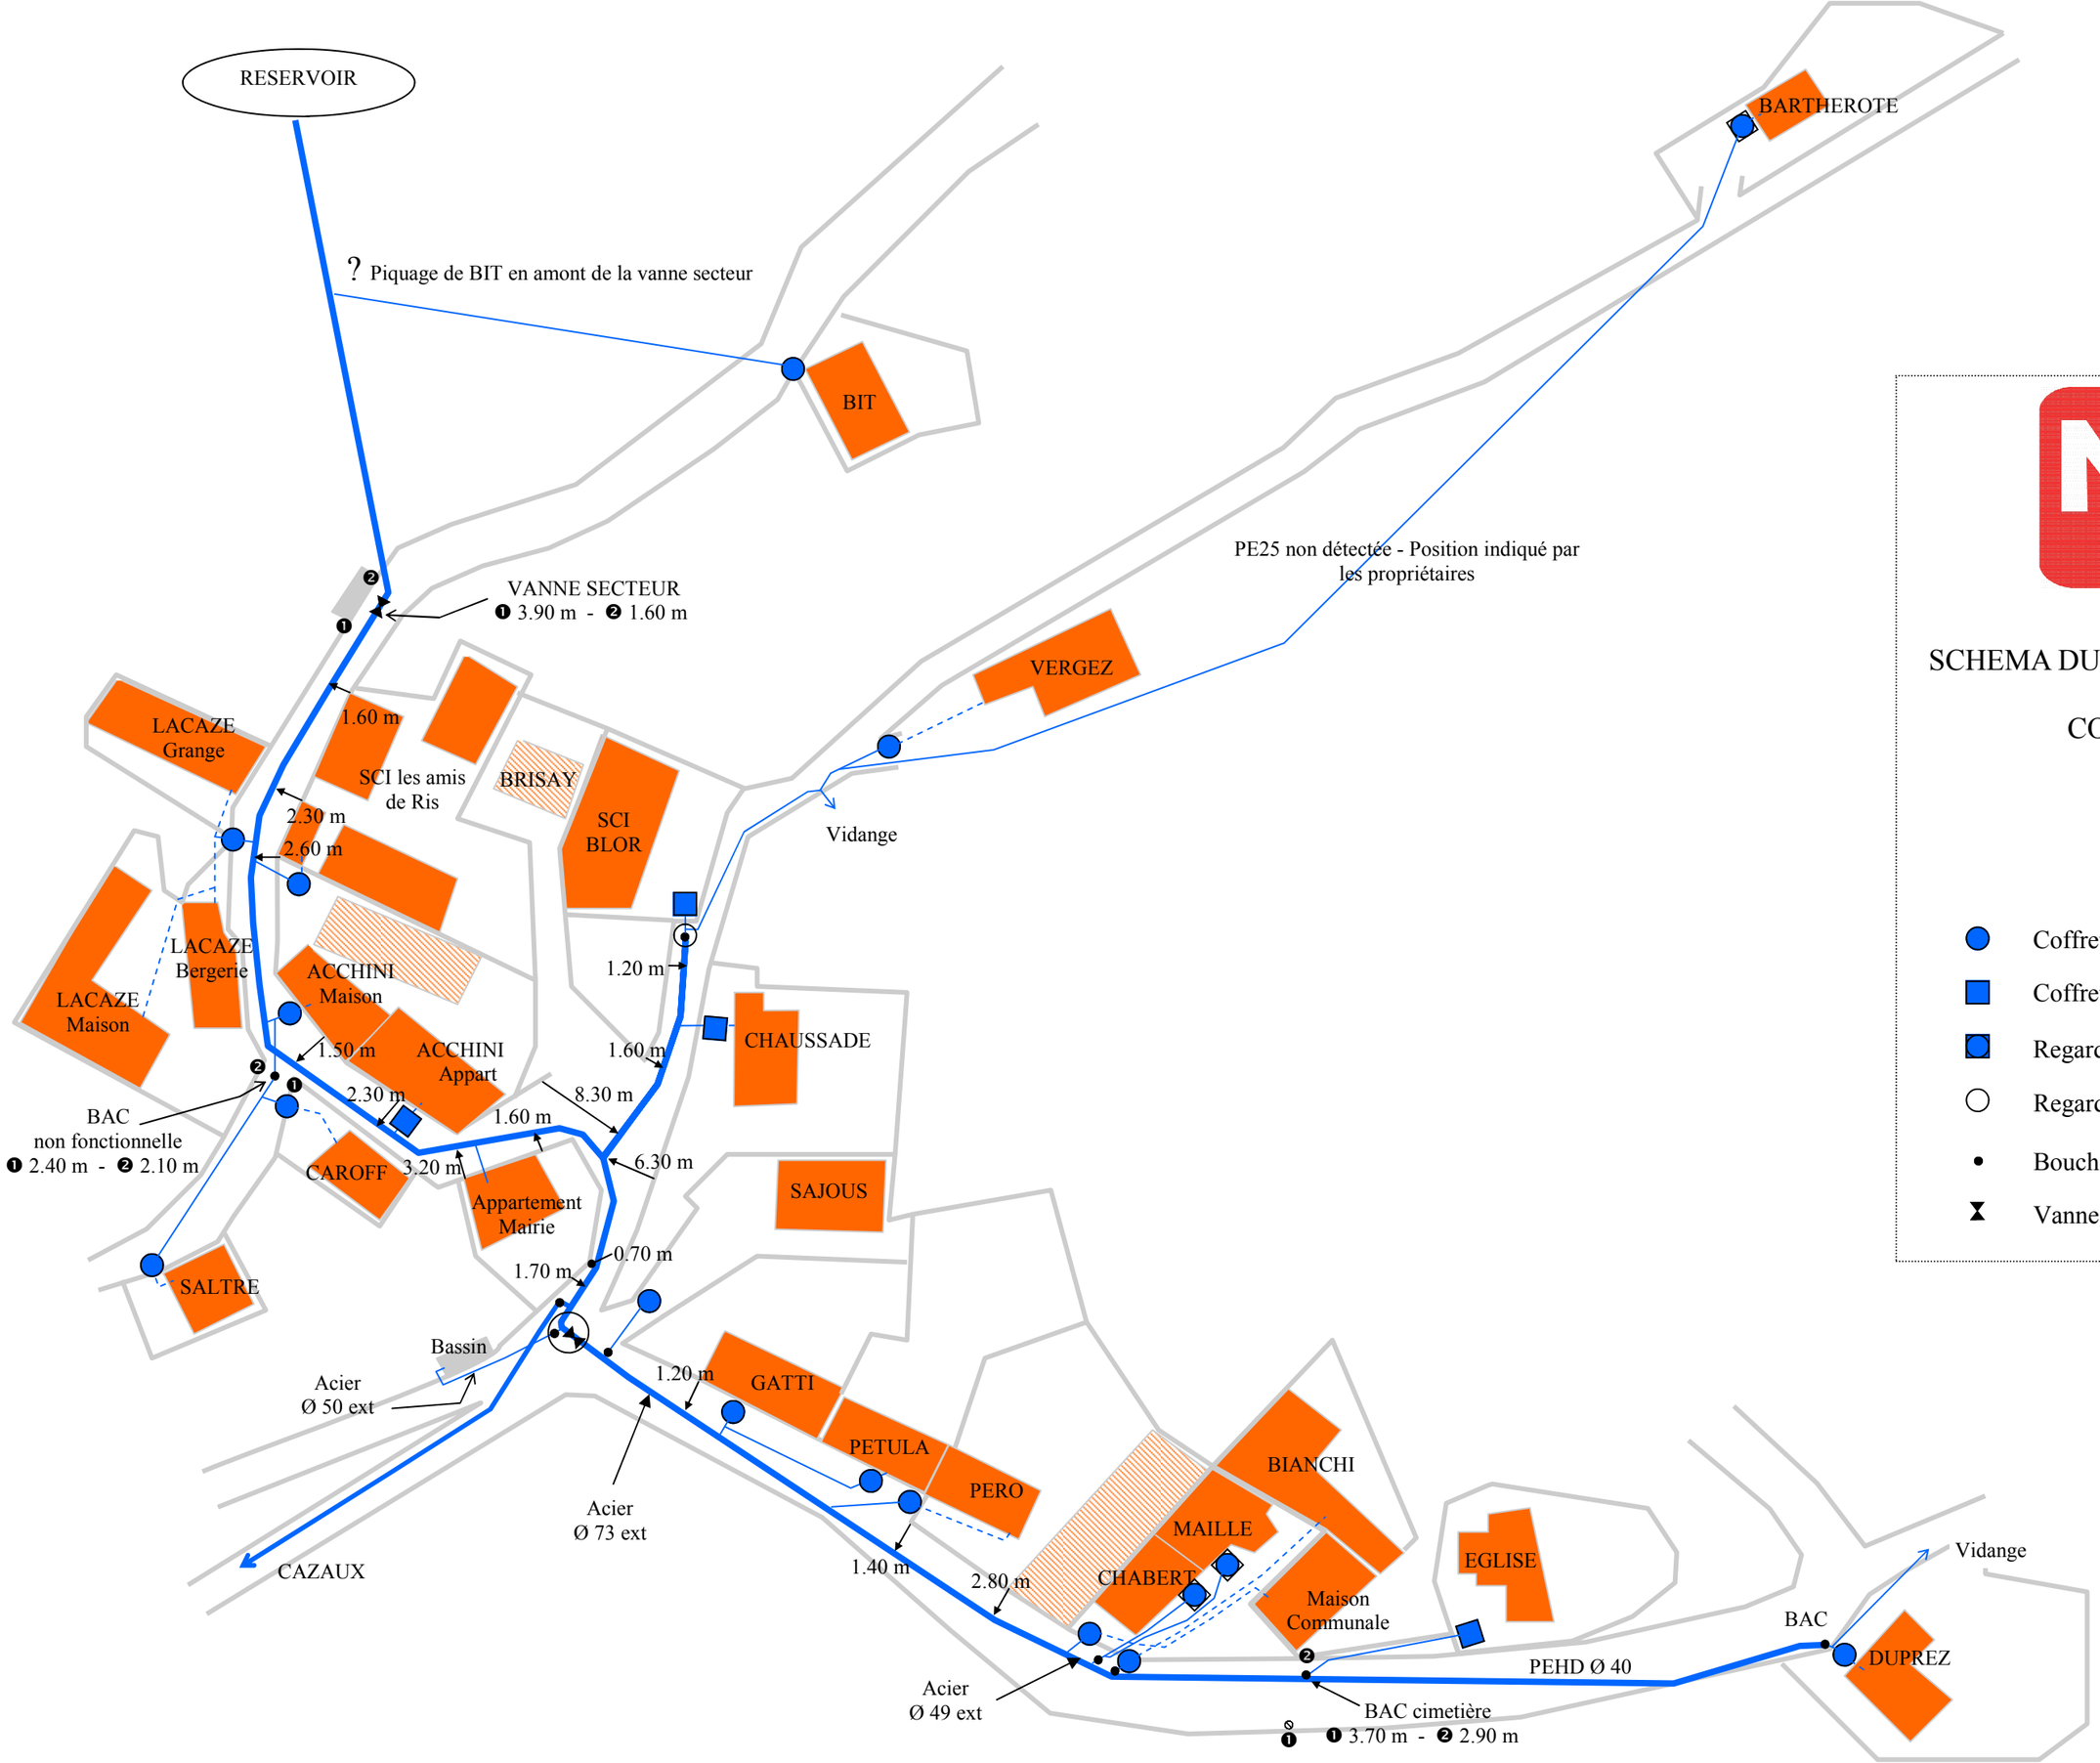

MUR BTP SARRANCOLIN

SCHEMA DU RESEAU D'EAU POTABLE

COMMUNE DE RIS

26/04/2011

- Coffret compteur type HUOT
- Coffret compteur type REGISOL
- Regard béton ou PVC existant
- Regard de visite
- Bouche à clé
- Vanne secteur