
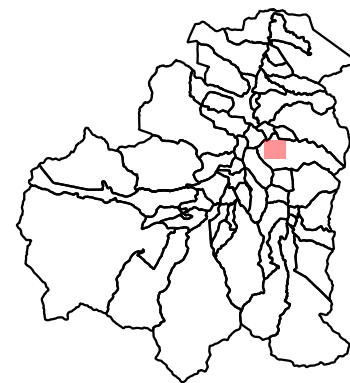


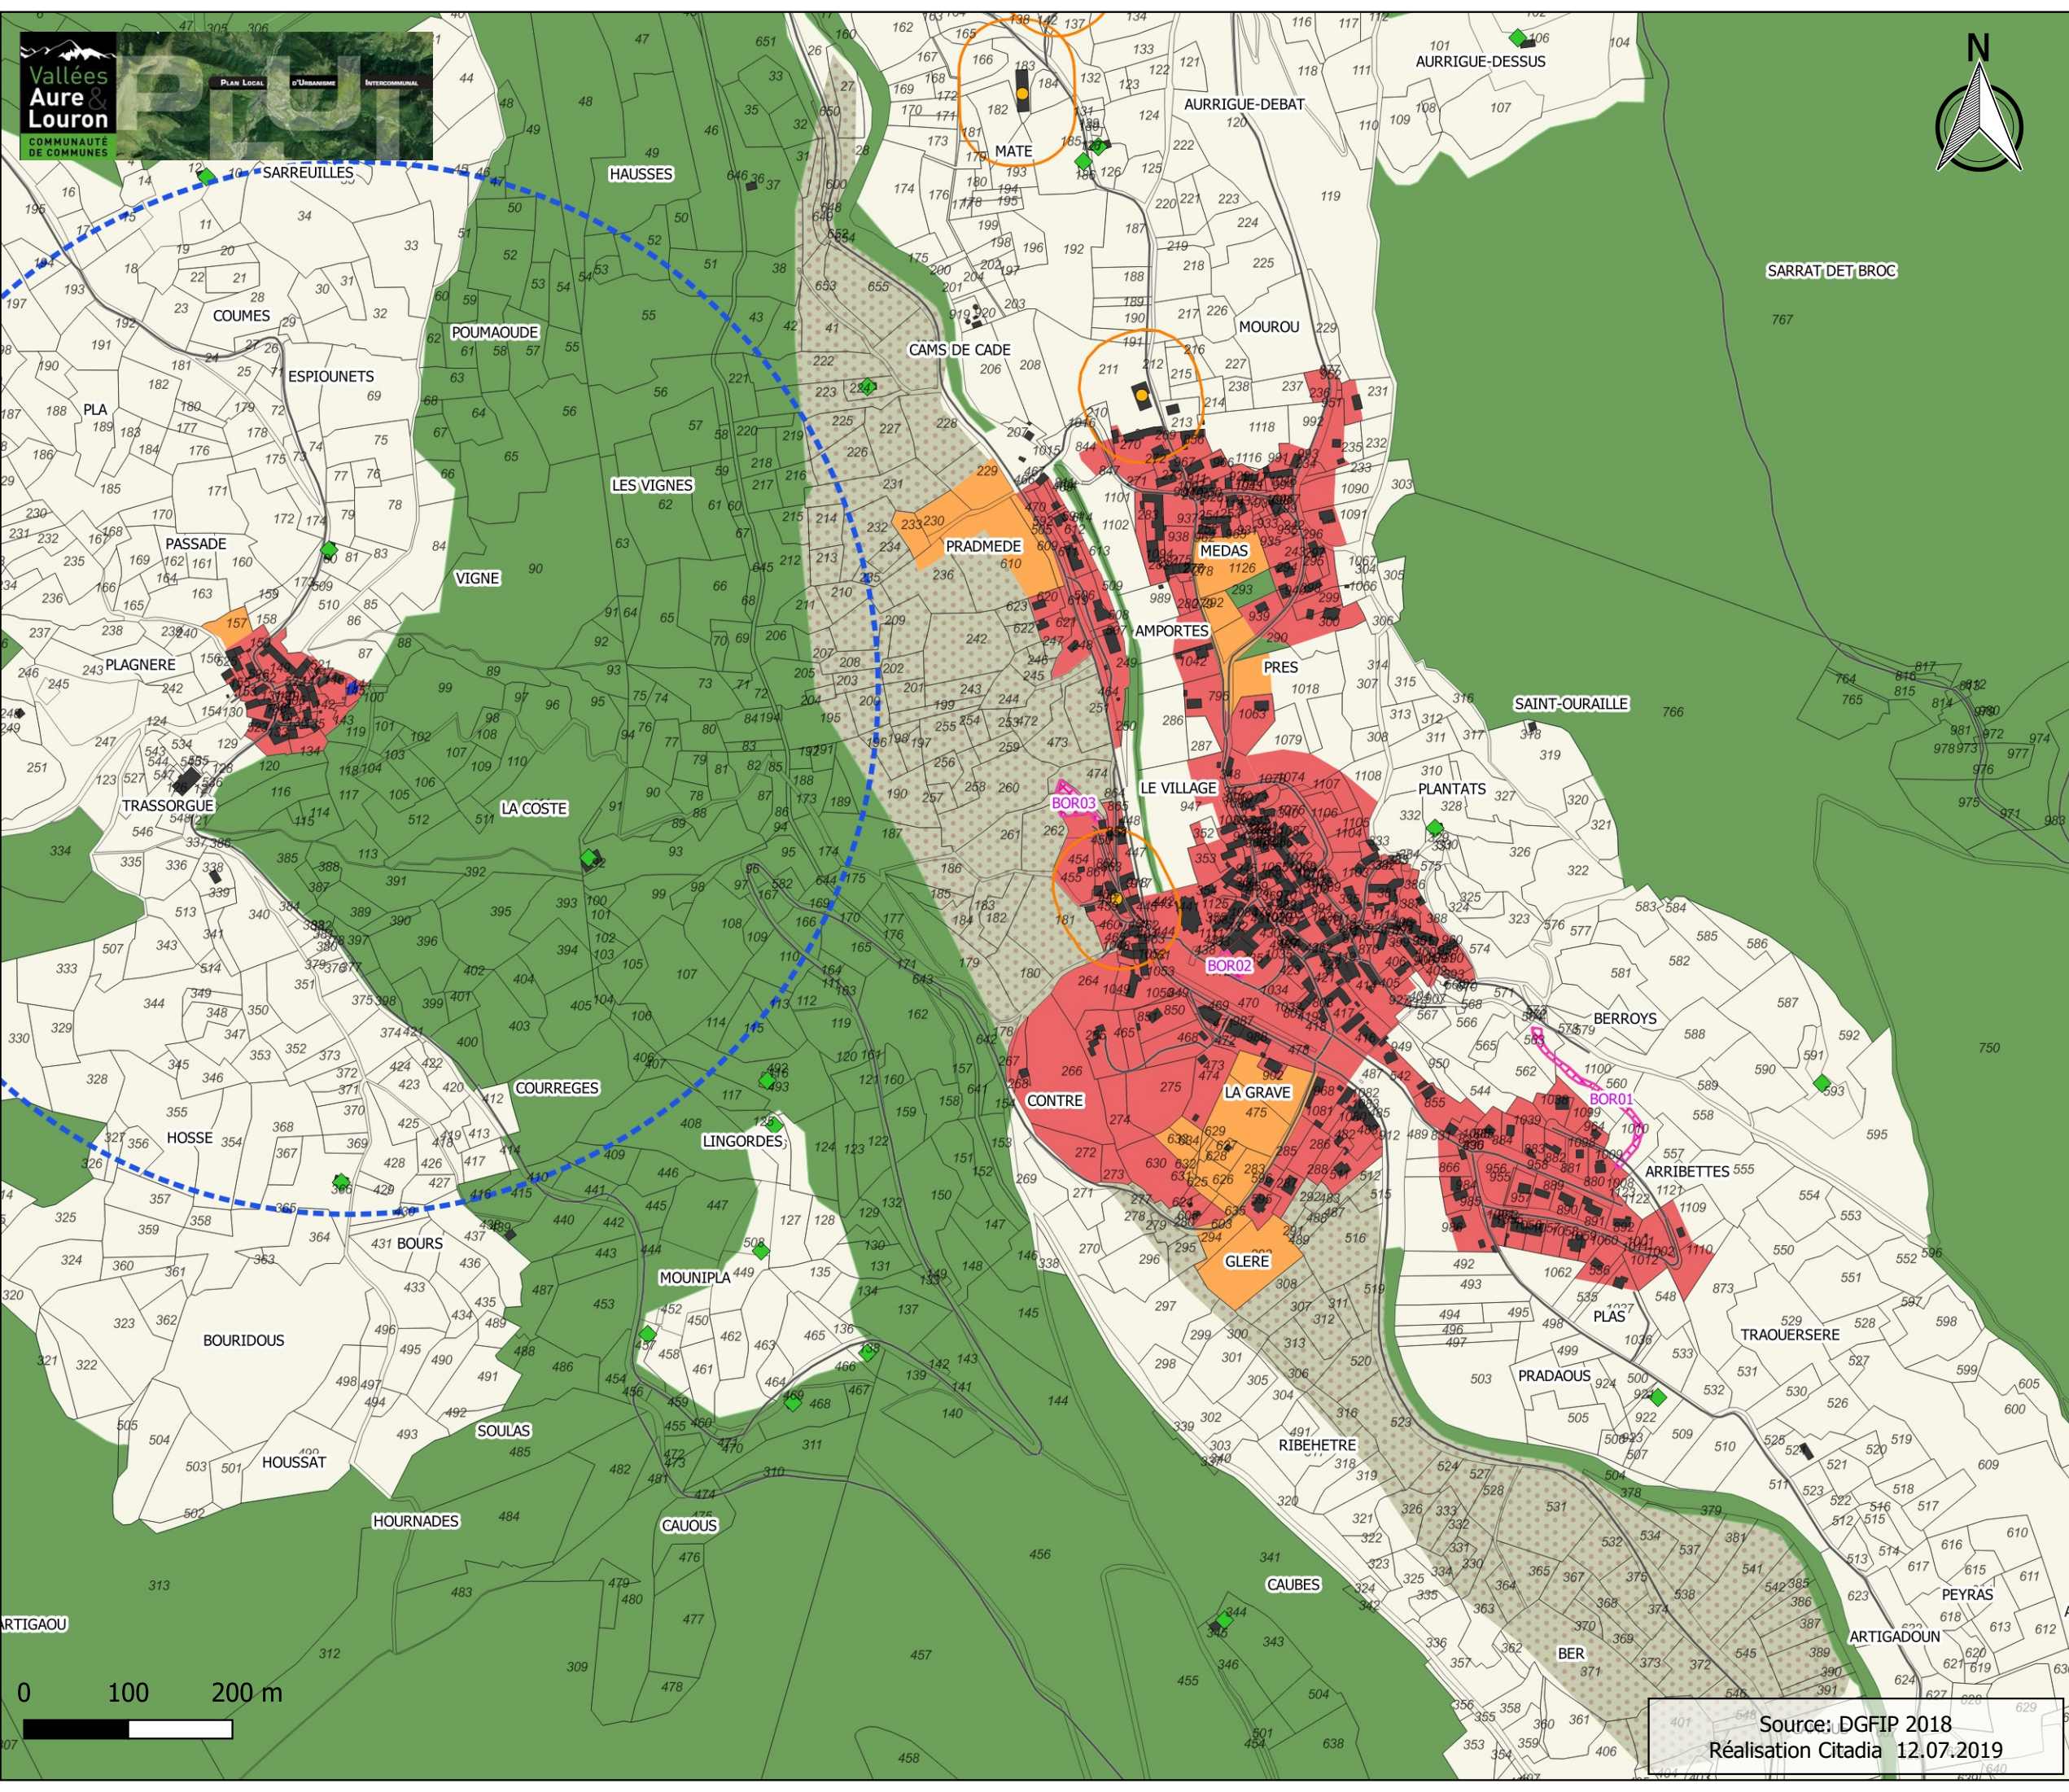




Règlement graphique ZONAGE Bordes-Louron

- Zonage**
- A : zone agricole
 - Ae : zone agricole à enjeu écologique
 - Ah : hameau situé en zone agricole (STECAL)
 - AU : zone à urbaniser
 - AU0 : zone à urbaniser fermée
 - AUe : zone à urbaniser pour équipement
 - AUi : zone à urbaniser à vocation économique
 - AUt : zone à urbaniser pour activités de loisirs ou de tourisme
 - N : zone naturelle
 - Nc : zone naturelle accueillant des carrières
 - Ne : zone naturelle accueillant des équipements publics
 - Ner : zone naturelle accueillant des ouvrages énergétiques
 - Nl : zone naturelle accueillant des activités de loisirs
 - Ns : secteur ouvert à la pratique de sports et loisirs 4 saisons
 - Nst : secteur ouvert à la pratique de sports et loisirs 4 saisons et à la construction d'équipements
 - Nt : zone naturelle accueillant des activités touristiques
 - Ntc : camping en zone naturelle
 - U : zone urbaine
 - Uer : zone urbaine accueillant des structures hydroélectriques
 - Abri pyrénéen
 - Changement de destination
 - Changement de destination à vocation économique (tourisme, restauration...)

- Prescriptions**
- Espace Boisé Classé
 - Emplacement Réservé
 - Eléments patrimoniaux recensés au titre de l'article L. 153-19 du Code de l'urbanisme
 - Eléments de paysage

- Secteur de diversité commerciale à protéger
- A titre informatif**
- Exploitation agricole: élevage
 - Périmètre sanitaire autour des bâtiments d'élevage
 - Bâtiment classé monument historique
 - Périmètre de protection patrimoniale soumis à ABF
 - Réseau routier primaire
 - Réseau routier secondaire

NB : Sur ces plans ne figurent pas les secteurs soumis à des risques naturels ou technologiques qui relèvent des Servitudes d'Utilité Publique et peuvent rendre certains terrains inconstructibles

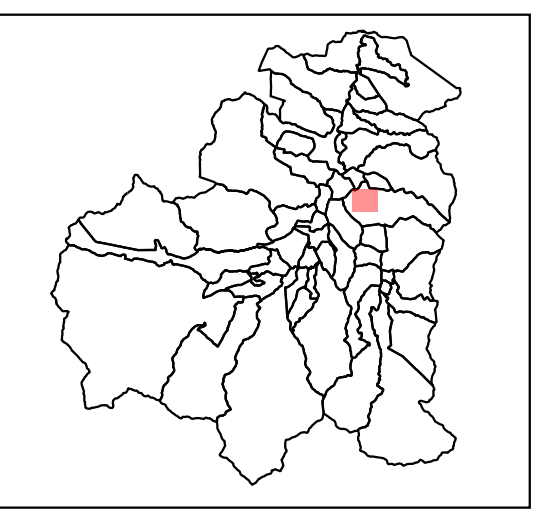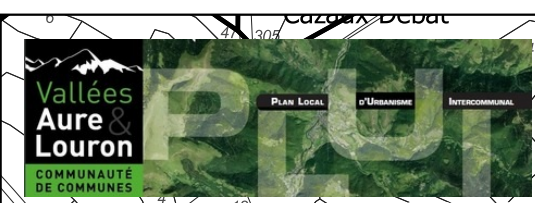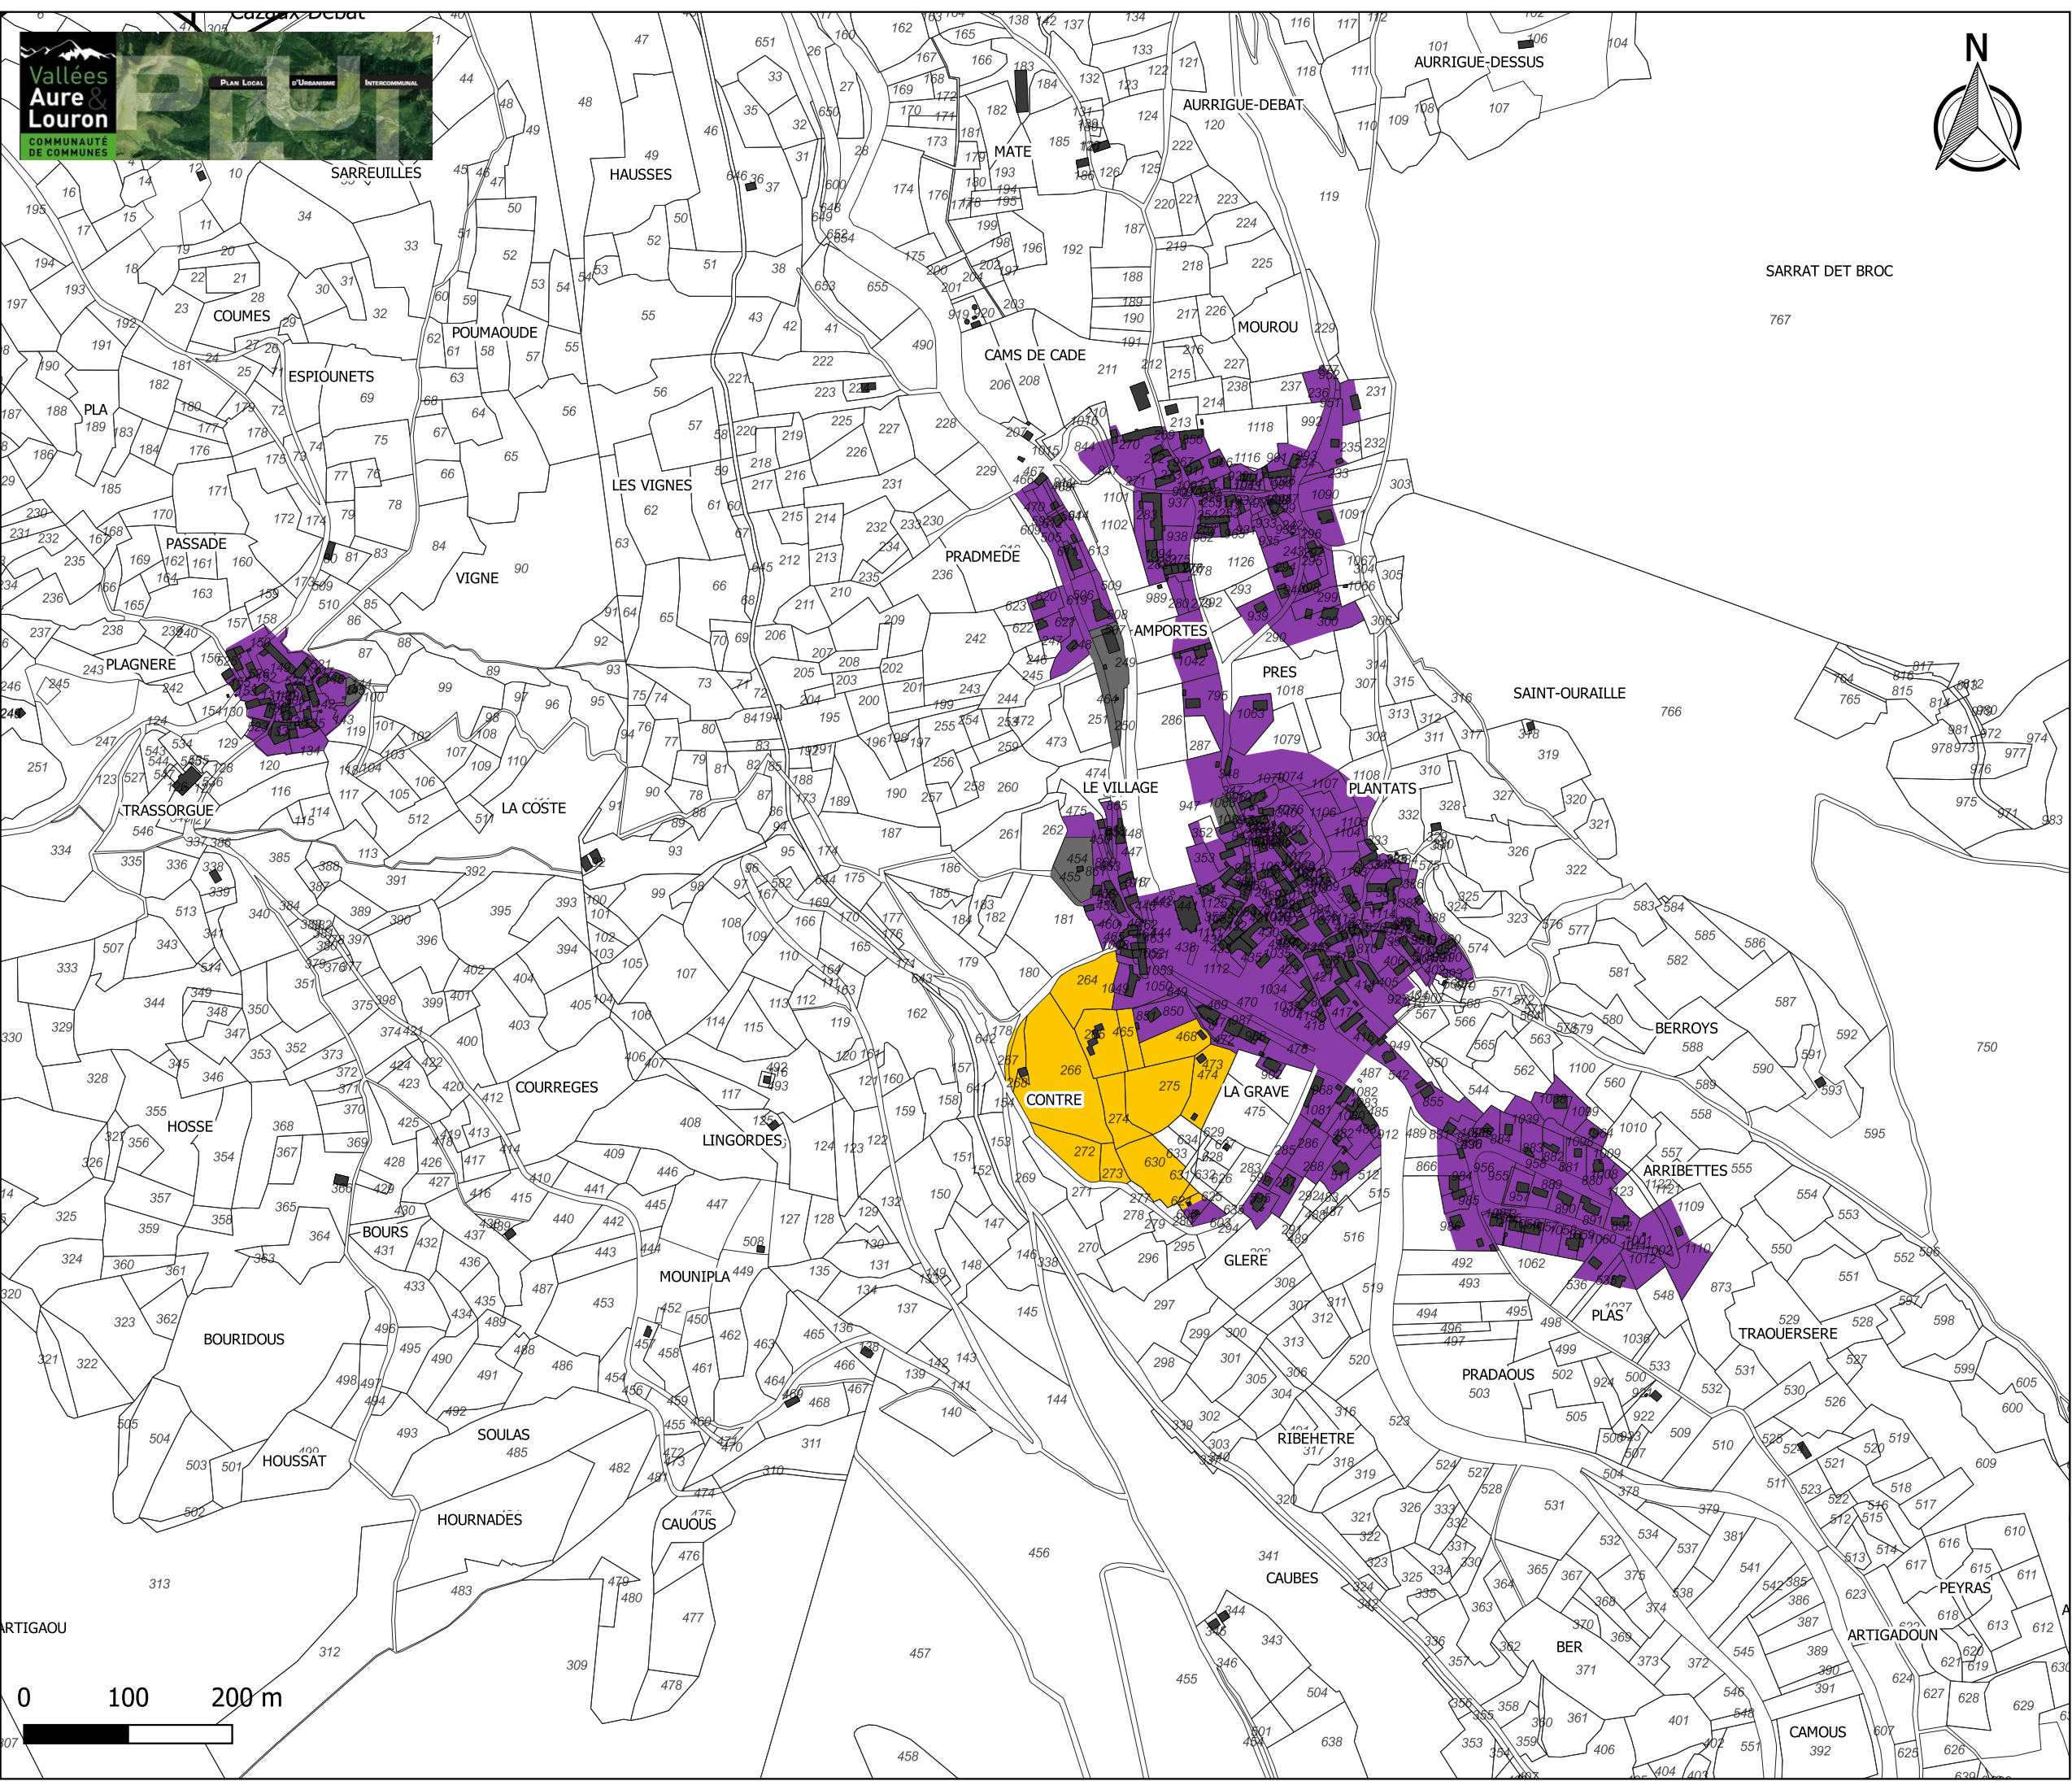

**Règlement graphique
FONCTIONS URBAINES
Bordes-Louron**

- Bourg et villages 1
- Bourg et villages 2
- Secteur à dominante d'habitat avec commerces et services
- Secteur à dominante d'habitat sans commerce
- Station
- Secteur à dominante d'activités artisanales et de loisirs
- Secteur à dominante d'activités économiques et artisanales
- Secteur à dominante d'activités artisanales et industrielles
- Secteur à dominante d'activités liées aux productions énergétiques
- Secteur à dominante d'activités touristiques et hébergements hôteliers
- Secteur à dominante d'activités touristiques et d'hébergements (PRL)
- Secteur à dominante d'équipements d'intérêt collectif

Source: DGFIP 2018
Réalisation Citadia 12.07.2019





Règlement graphique IMPLANTATION/voies publiques Bordes-Louron

Par rapport auxvoies et emprises
publiques les constructions seront
impantées selon les dispositions
suivantes:

- Alignement des voies
- Retrait de 0 à 5m maximum
- Alignement ou retrait de 3m minimum
- Alignement ou retrait de 5m minimum
- Retrait de 3m minimum
- Retrait de 3 m minimum ou alignement
sur les construction existantes
- Retrait de 4 m minimum, sauf en cas
de réhabilitation, d'un aménagement ou
d'une extension d'une construction
existante
- Retrait de 5m minimum
- Retrait de 15m minimum
- Retrait de 15m maximum
- Non réglementé

Source: DGFIP 2018
Réalisation Citadia 12.07.2019

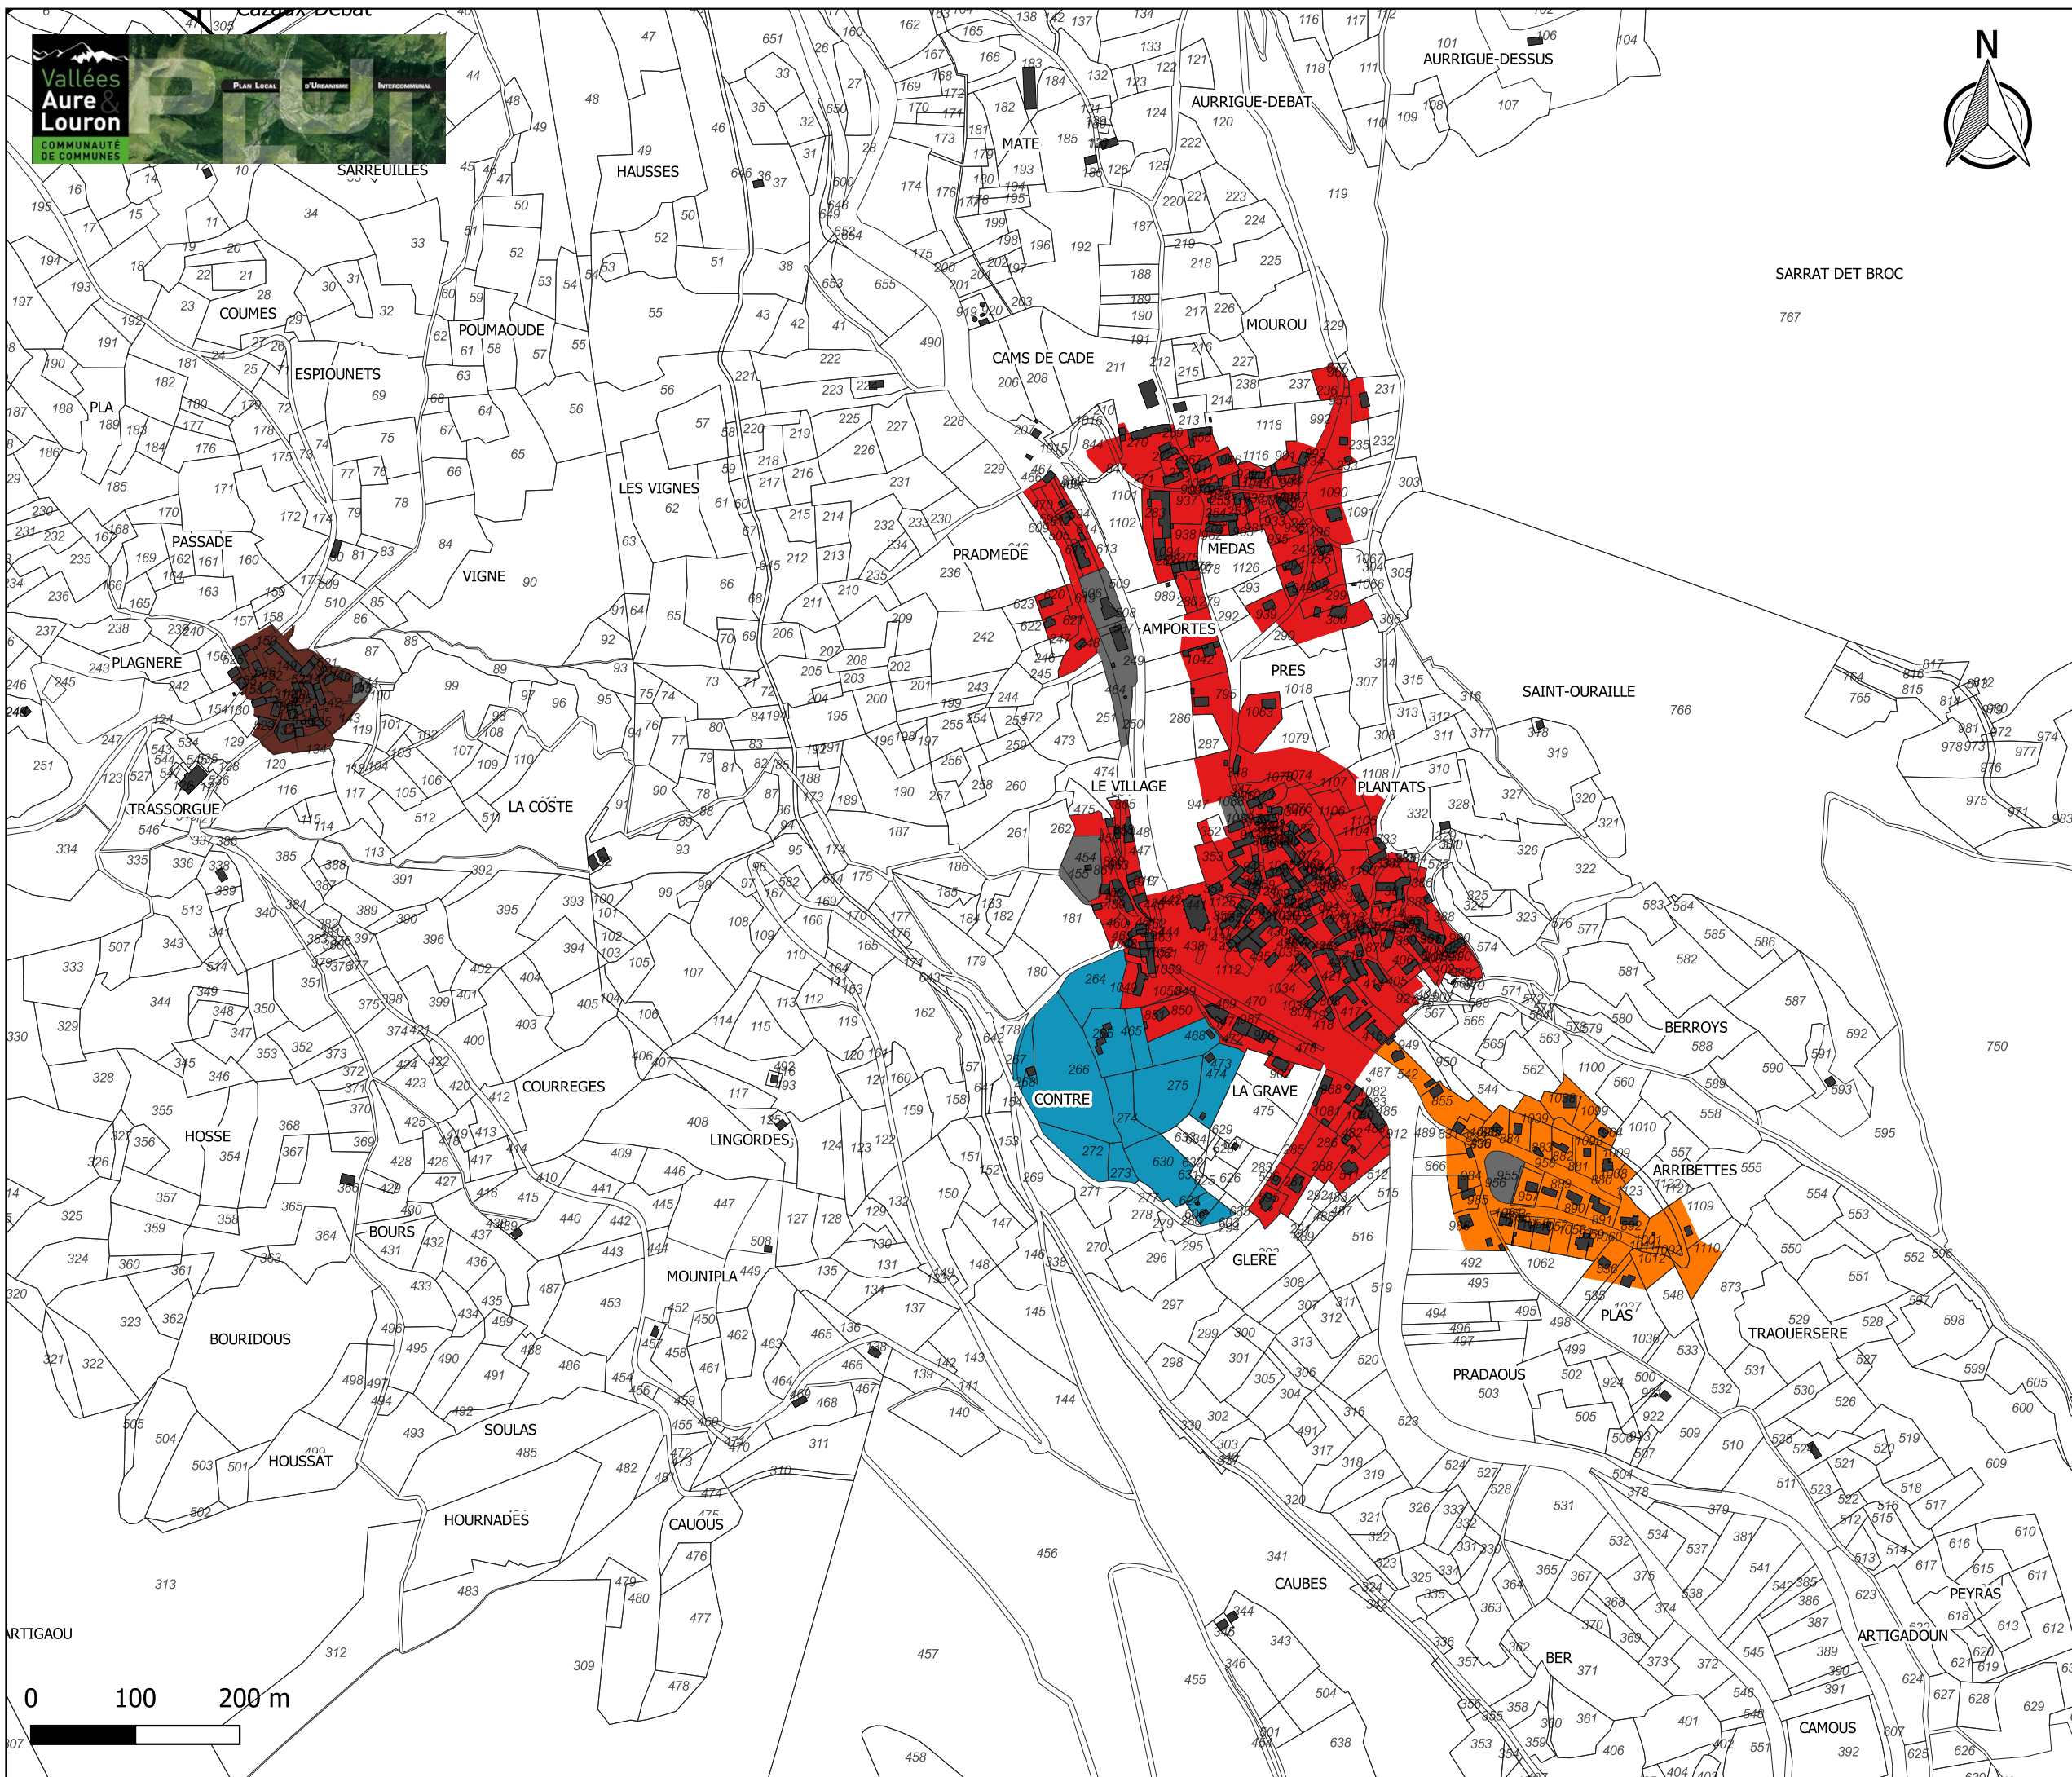


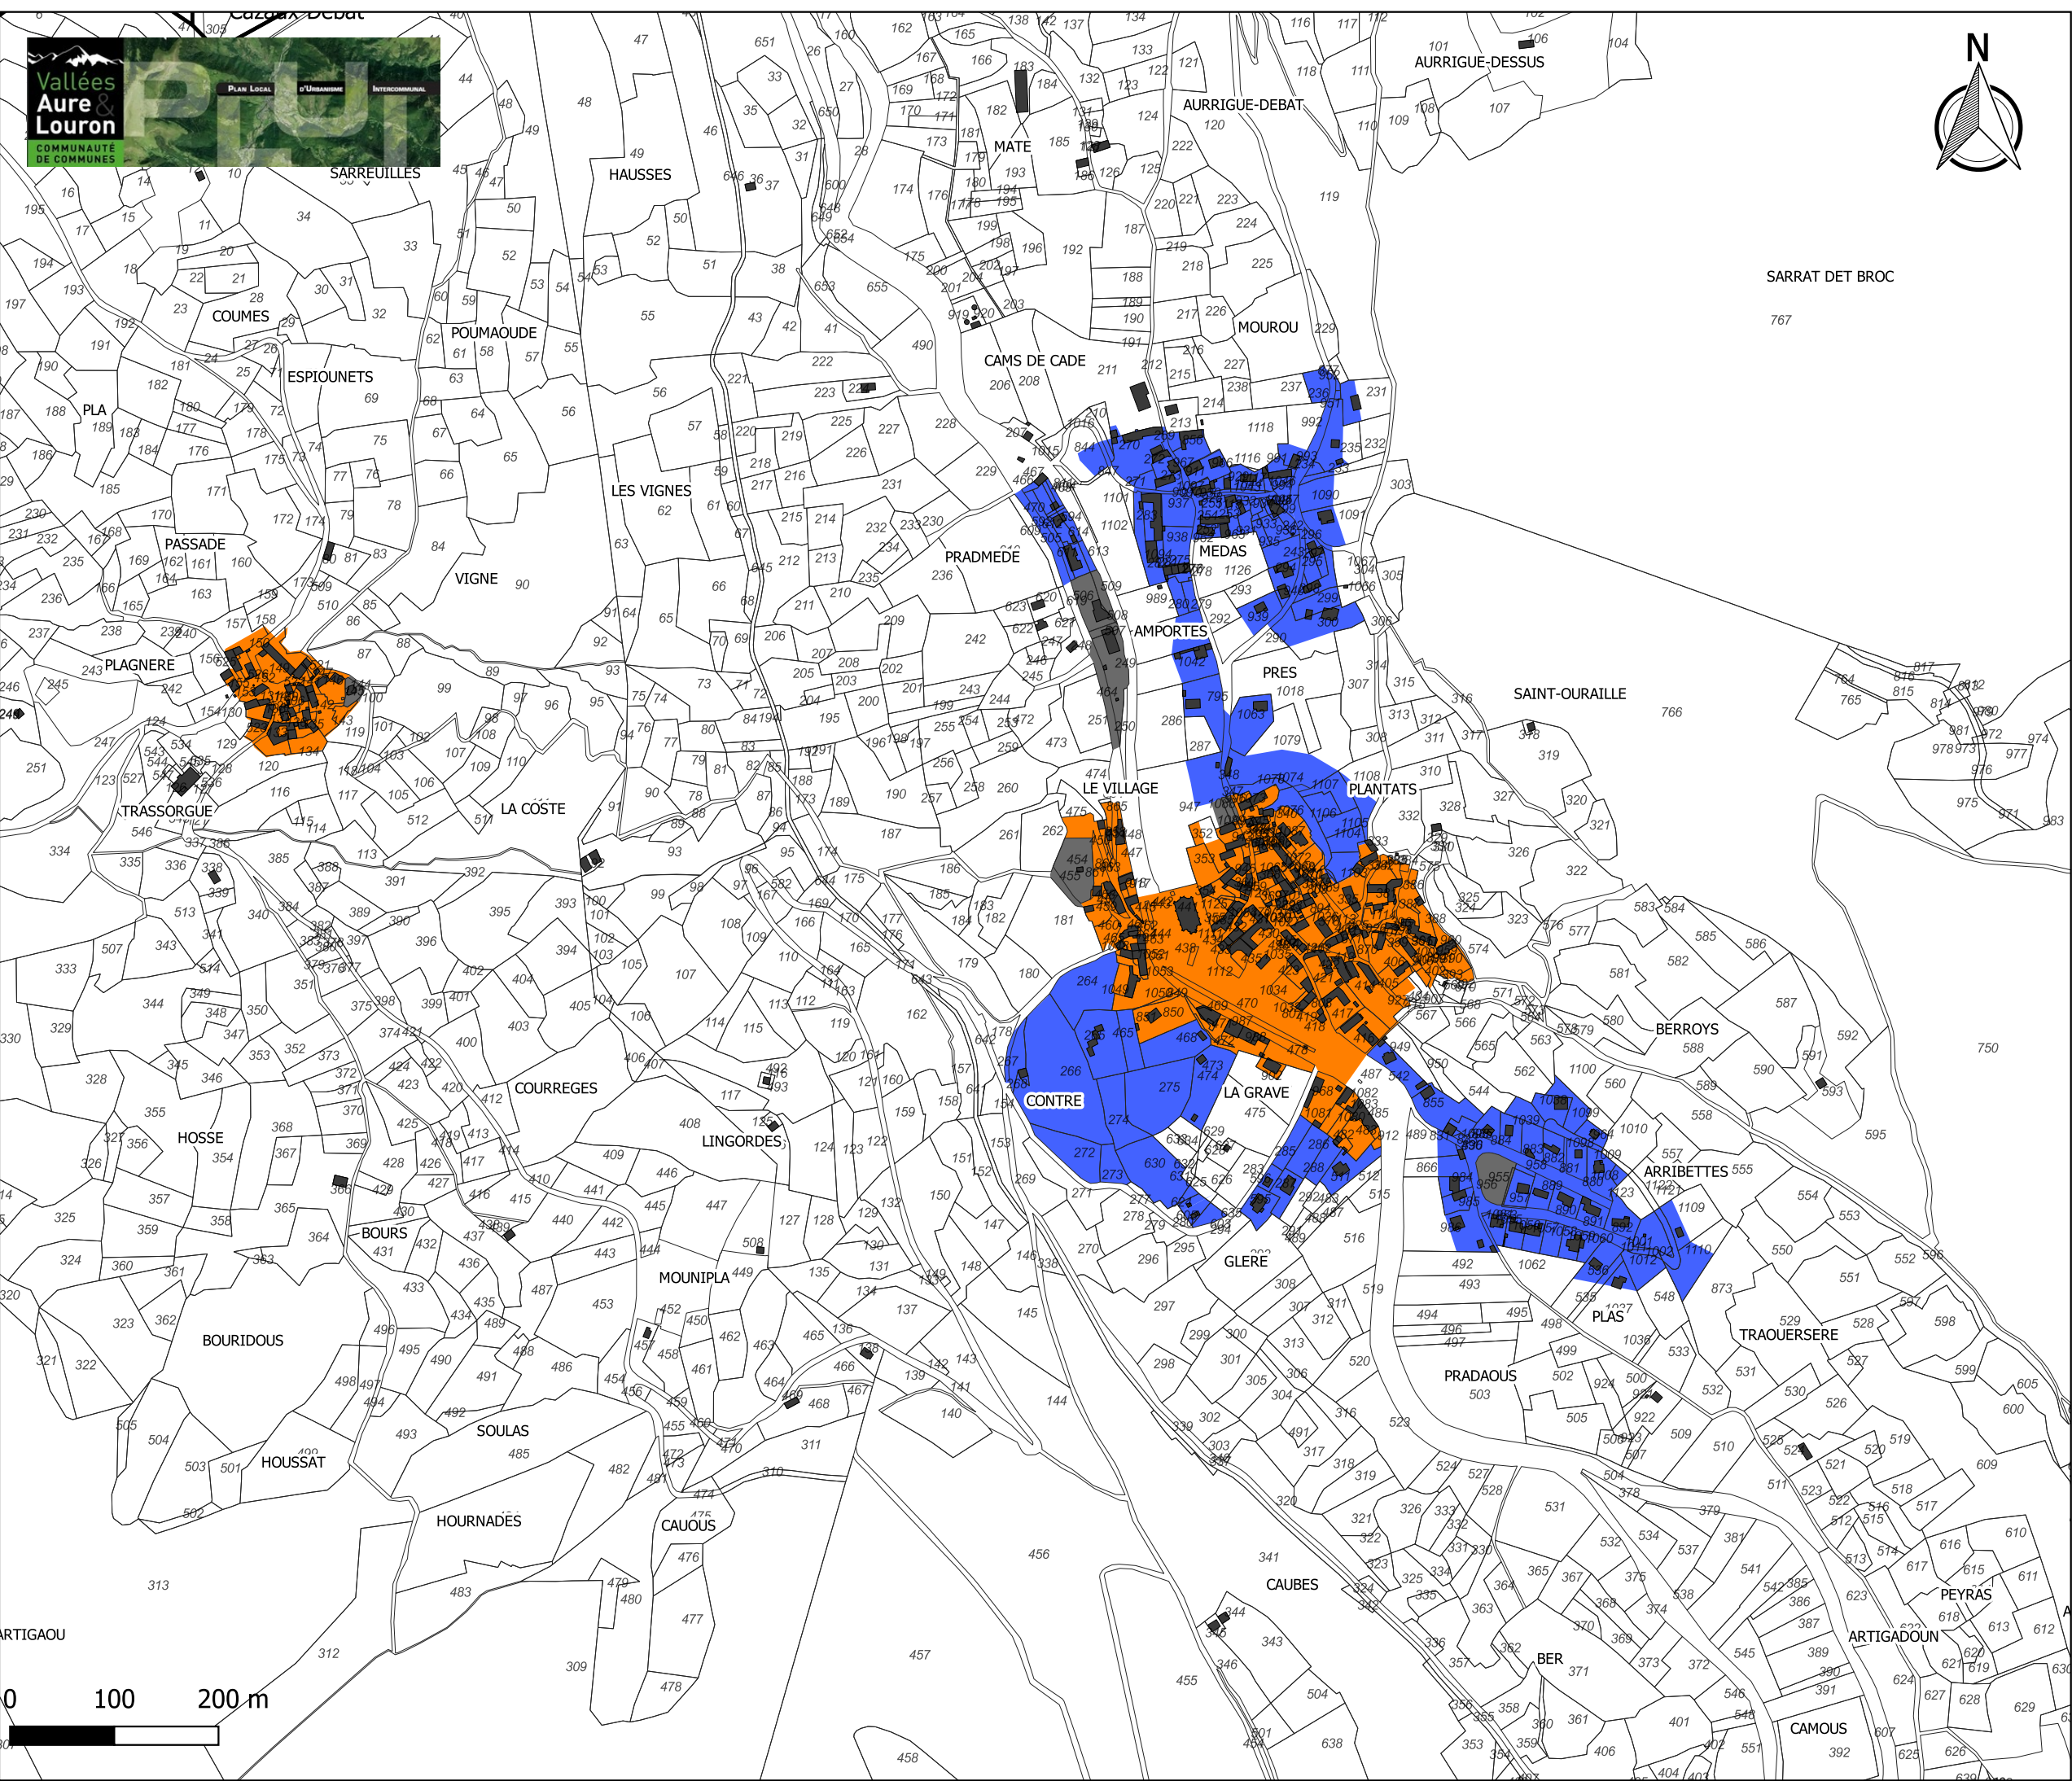

**Règlement graphique
LIMITES SEPARATIVES
Bordes-Louron**

Par rapport aux limites séparatives
les constructions seront implantées
selon les dispositions suivantes:

- Sur deux limites séparatives
- Sur au moins une des limites latérales
et dans une bande de 35m de profondeur,
mesurée perpendiculairement à partir de
la limite des voies publiques ou
privées existantes, à créer ou à modifier.
- Sur limite séparative ou en retrait dans
une bande de 20m
- Aucune ou une limite séparative
- Sur aucune limite séparative
- Non réglementé


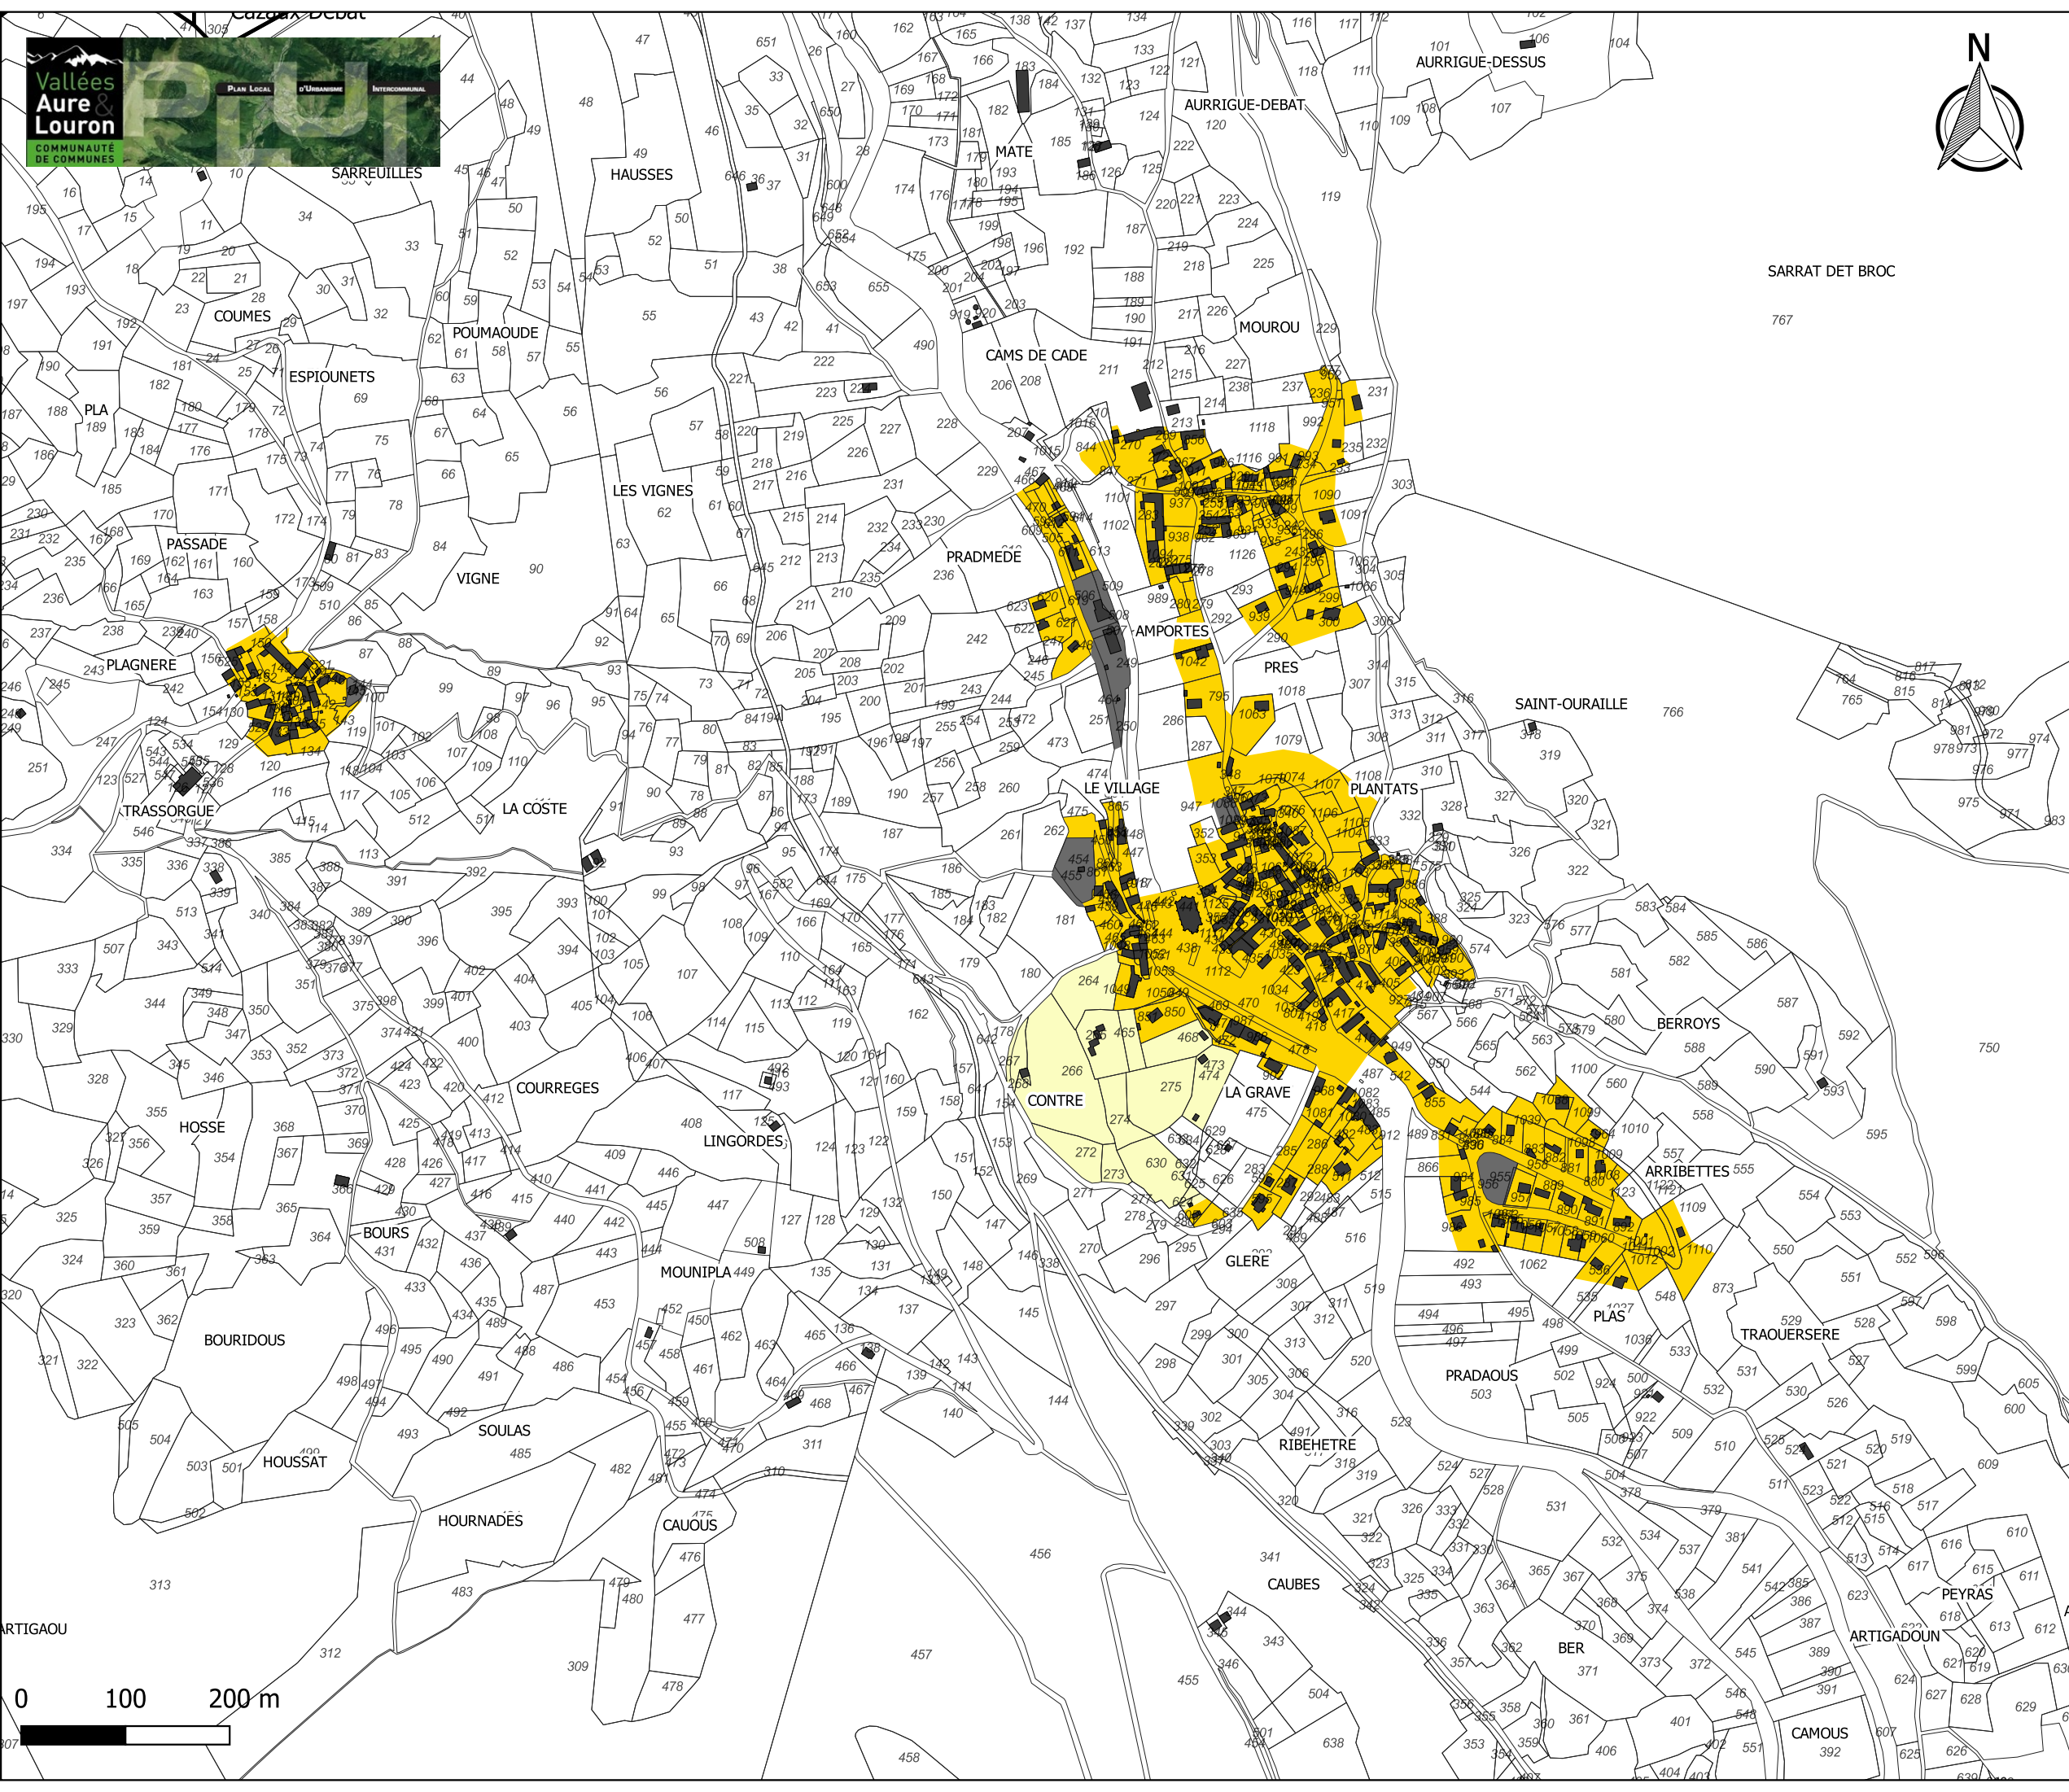


**Règlement graphique
HAUTEUR
Borderes-Louron**

La hauteur maximale des constructions est limitée à :

- | | |
|---|--|
| 12m | |
| 10m au faîtage | |
| 9m et 16m au faîtage | |
| 6m et 10m au faîtage | |
| 9m et 13m au faîtage | |
| 5m et 8m au faîtage | |
| 7m et 13m au faîtage | |
| 5m | |
| R+1: 1 étage dominant avec combles aménageables (7,5m) | |
| R+2: 2 étages dominants avec combles aménageables (10,5m) | |
| R+3: 3 étages dominants (12m) | |
| R+4: 4 étages dominants (16m) | |
| 10 à 16 m: La hauteur de tout point des constructions mesurées à partir du sol naturel de référence ne peut être supérieure à la distance horizontale de ce point au point le plus proche du bâtiment opposé ($H \leq L$) | |
| Non réglementé | |

Source: DGFIP 2018
Réalisation Citadia 12.07.2019

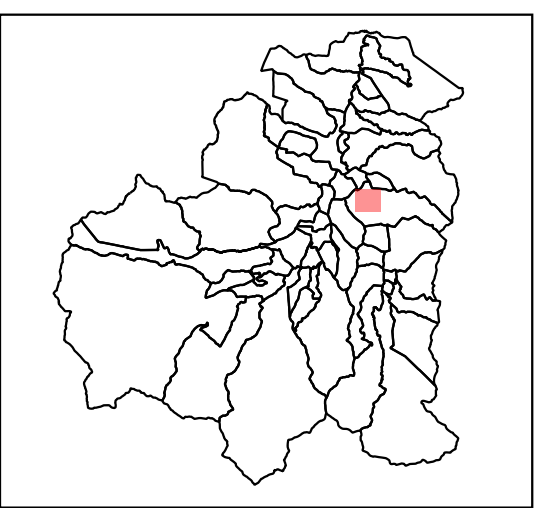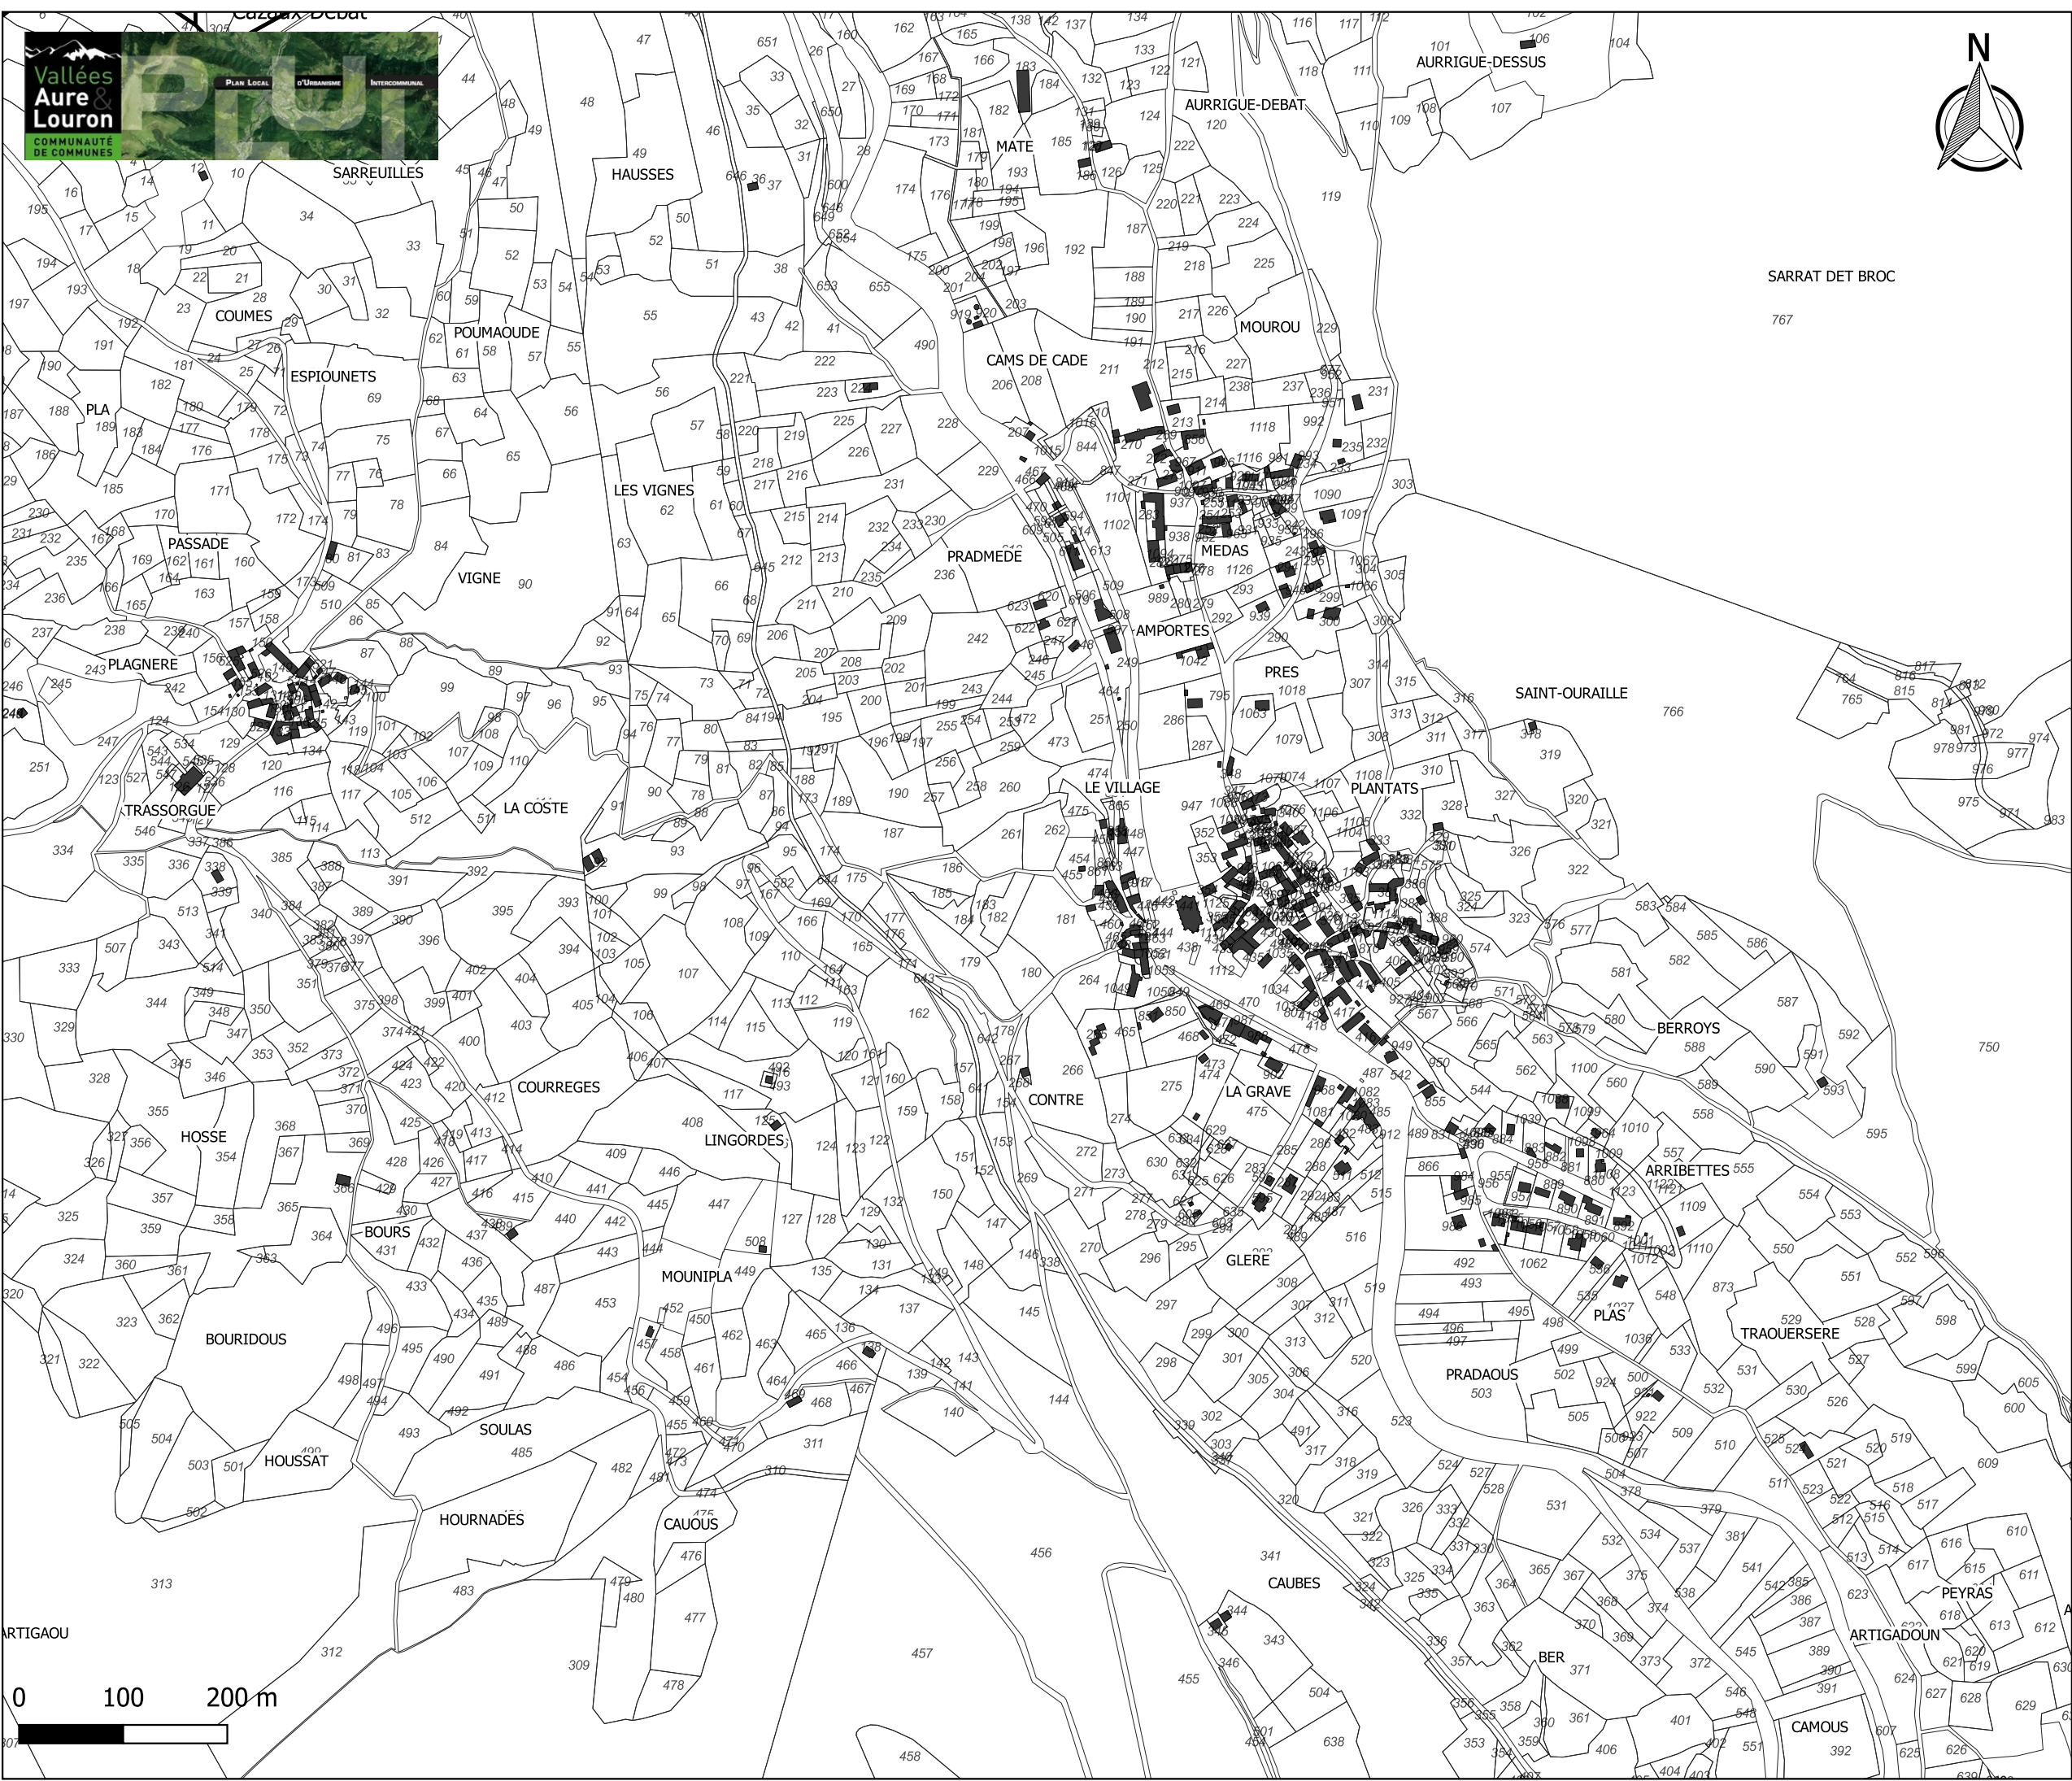

**Règlement graphique
EMPRISES AU SOL
Bordes-Louron**

L'emprise au sol maximale
est limitée à :

- 30%
- 40%
- 50%
- 60%
- NR

