


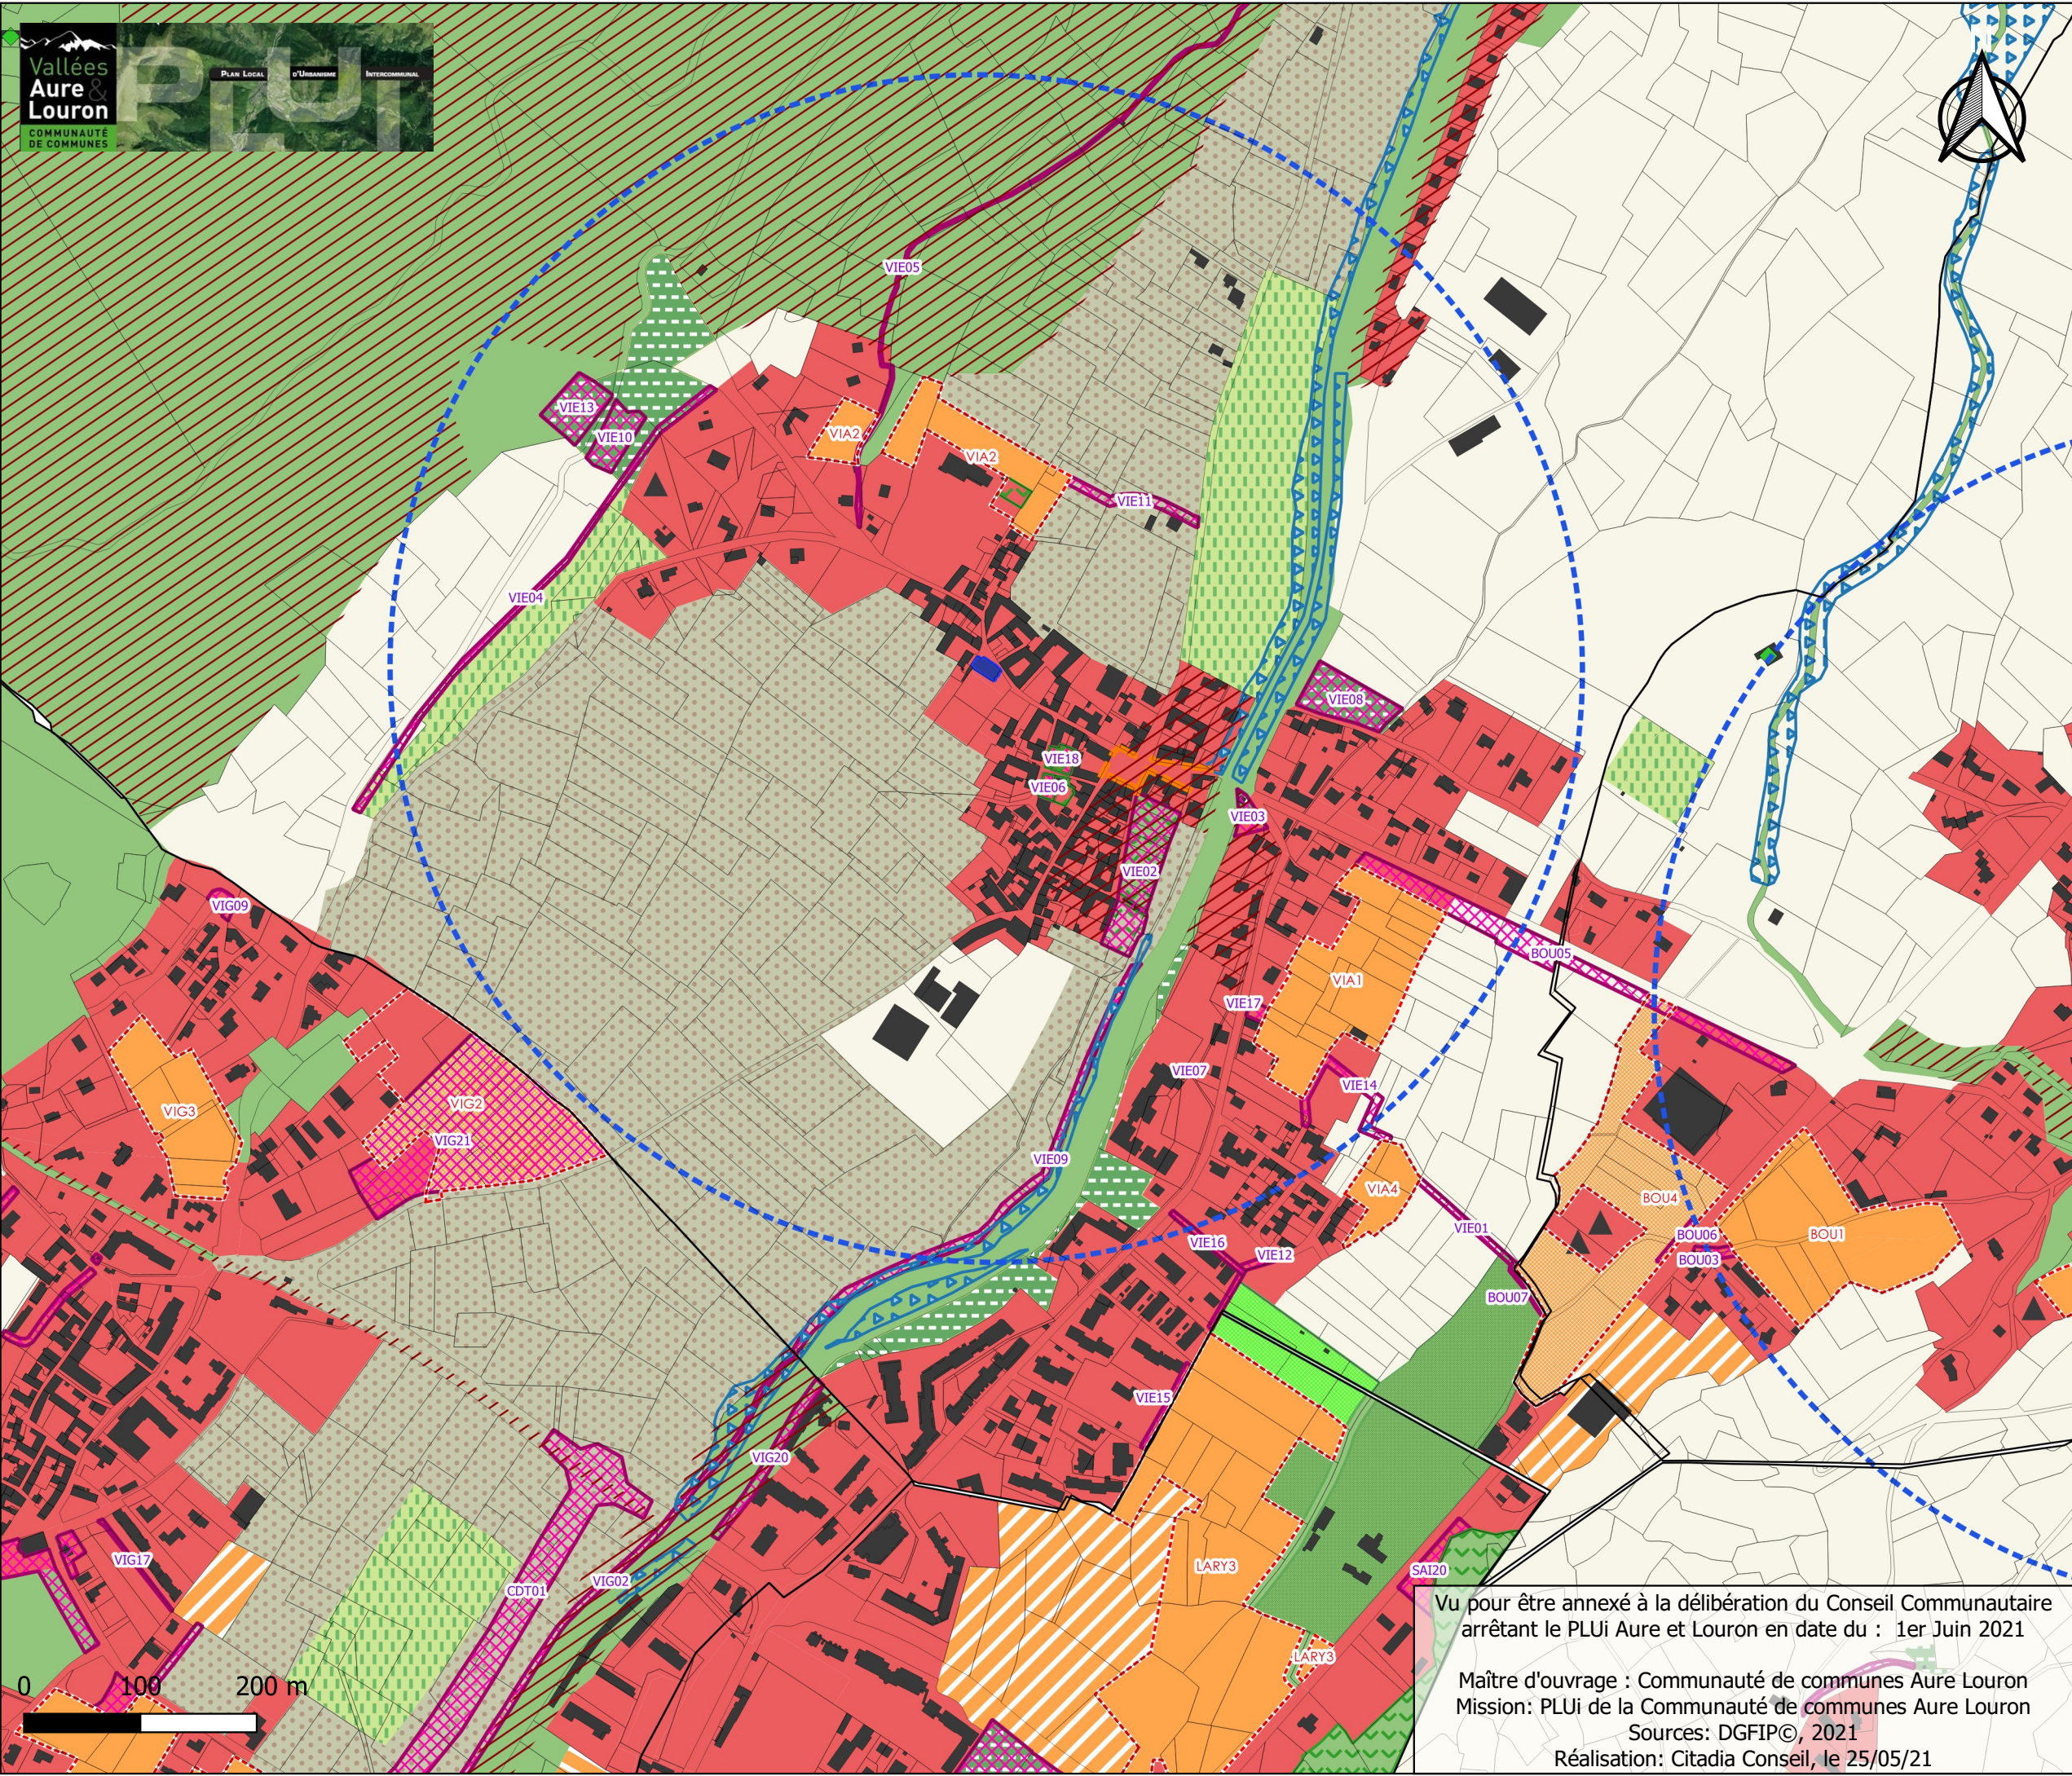

Règlement graphique ZONAGE Vielle-Aure



- Zonage**
- A : zone agricole
 - Ae : zone agricole écologique
 - AU : zone à urbaniser
 - AU0 : zone à urbaniser fermée
 - AUe : zone à urbaniser pour équipement
 - AUi : zone à urbaniser à vocation économique
 - N : zone naturelle
 - Np : zone naturelle du Parc National des Pyrénées
 - Nn : zone naturelle de la Réserve Naturelle du Néouvielle
 - Nc : zone naturelle accueillant des carrières
 - Ne : zone naturelle accueillant des équipements publics
 - Ner : zone naturelle accueillant des énergies renouvelables
 - NI : zone naturelle accueillant des activités de loisirs
 - Ns : secteur ouvert à la pratique de sports et loisirs 4 saisons
 - Nst : secteur ouvert à la pratique de sports et loisirs 4 saisons et à la construction d'équipements
 - Nt : zone naturelle accueillant des activités touristiques
 - Ntc : camping en zone naturelle
 - U : zone urbaine
 - Uer : zone urbaine accueillant des structures hydroélectriques

- Prescriptions**
- Prescriptions ponctuelles**
- Abri pyrénéen
 - Changement de destination
 - Changement de destination à vocation économique (tourisme, restauration...)
 - Éléments de paysage
- Prescriptions linéaires**
- Secteur de diversité commerciale à protéger
- Prescriptions surfaciques**
- Espaces Boisés Classés
 - Emplacement Réservé
 - Éléments patrimoniaux recensés au titre de l'article L. 151-19 du Code de l'urbanisme
 - Éléments de paysage à préserver pour des motifs d'ordre écologique (zones humides) au titre de l'article L.151-23 du Code de l'urbanisme

- A titre informatif**
- Nouvelles constructions
 - Bâtiment protégé au titre des Monuments Historiques
 - Périmètres soumis aux Monuments Historiques, Périmètres Délimités des Abords (PDA) et Site Patrimonial Remarquable (SPR)
 - Périmètre soumis à une Orientation d'Aménagement et de programmation (OAP)
 - Risque connu au titre de l'article R151-34 du Code de l'urbanisme (cf. SUP et annexes complémentaires du PLUi)
- NB :** Sur ces plans ne figurent pas l'ensemble des Servitudes d'Utilité Publique : cf. annexes du PLUi

Vu pour être annexé à la délibération du Conseil Communautaire arrêtant le PLUi Aure et Louron en date du : 1er Juin 2021

Maître d'ouvrage : Communauté de communes Aure Louron
Mission: PLUi de la Communauté de communes Aure Louron
Sources: DGFIP©, 2021
Réalisation: Citadia Conseil, le 25/05/21

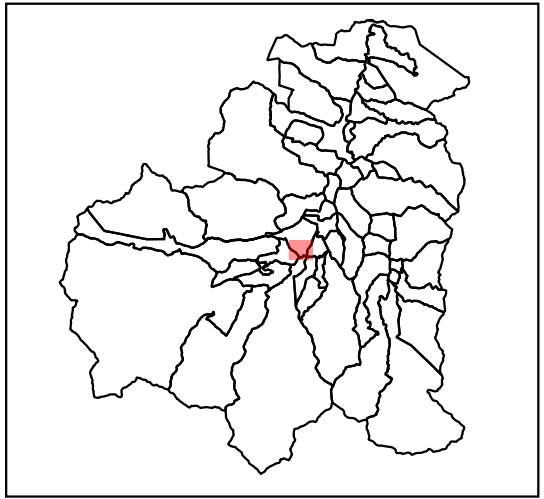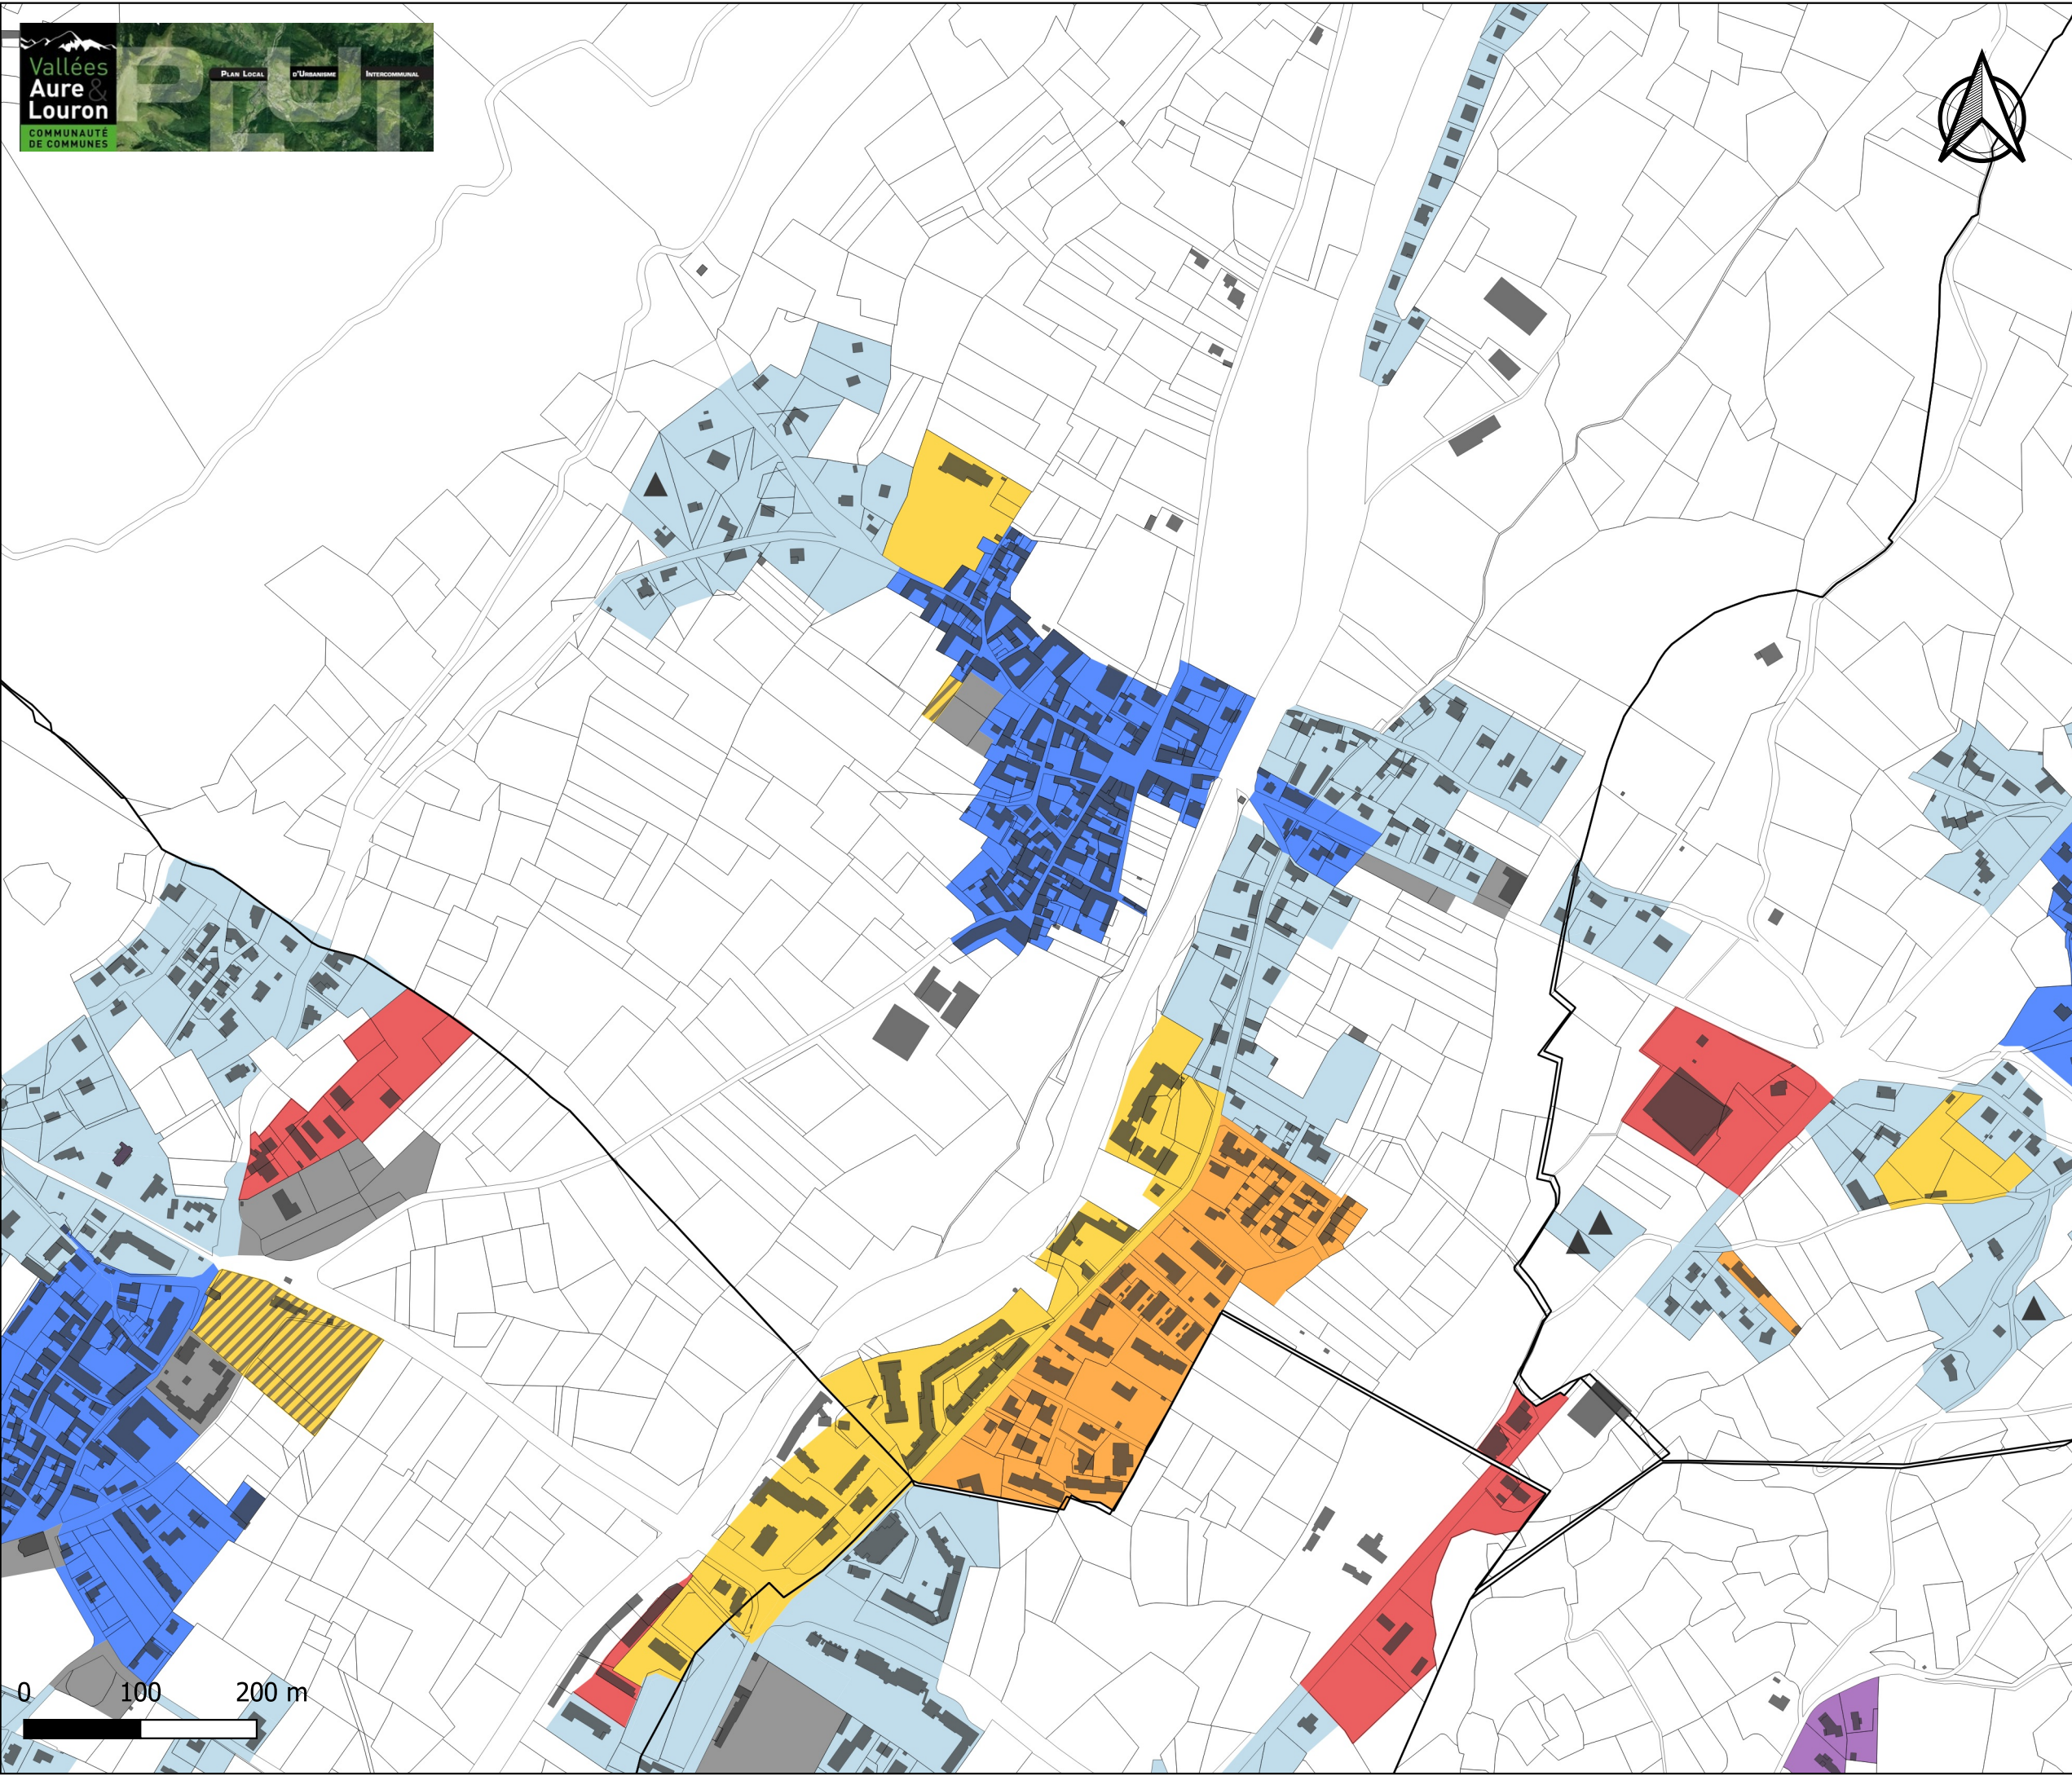

**Règlement graphique
FONCTIONS URBAINES
Vieille-Aure**

-  Bourg et villages 1
-  Bourg et villages 2
-  Secteur à dominante d'habitat avec commerces et services
-  Hameau et groupes de constructions traditionnelles
-  Refuge de haute montagne
-  Secteur à dominante d'habitat sans commerce
-  Station
-  Secteur à dominante d'activités artisanales et de loisirs
-  Secteur à dominante d'activités économiques et artisanales
-  Secteur à dominante d'activités artisanales et industrielles
-  Secteur à dominante d'activités liées aux productions énergétiques
-  Secteur à dominante d'activités touristiques et hébergements hôteliers
-  Secteur à dominante d'activités touristiques et d'hébergements (PRL)
-  Secteur à dominante d'équipements d'intérêt collectif

Vu pour être annexé à la délibération du Conseil
Communautaire arrêtant le PLUi Aure et Louron
en date du : 1er Juin 2021

Maître d'ouvrage : Communauté de communes Aure Louron
Mission: PLUi de la Communauté de communes Aure Louron
Sources: DGFIP©, 2021
Réalisation: Citadia Conseil, le 25/05/21



**Règlement graphique
IMPLANTATION/emprises
publiques et voies
Vielle-Aure**

Par rapport aux voies et emprises publiques les constructions seront implantées selon les dispositions suivantes:

- | | |
|---|---|
|  | Alignement des voies |
|  | Retrait de 0 à 5m maximum |
|  | Alignement ou retrait de 3m minimum |
|  | Alignement ou retrait de 5m minimum |
|  | Retrait de 3m minimum |
|  | Retrait de 3 m minimum ou alignement sur les constructions existantes |
|  | Retrait de 4 m minimum, sauf en cas de réhabilitation, d'un aménagement ou d'une extension d'une construction existante |
|  | Retrait de 5m minimum |
|  | Retrait de 15m minimum |
|  | Retrait de 15m maximum |
|  | Non règlementé |
|  | Cf. OAP |

Vu pour être annexé à la délibération du Conseil
Communautaire arrêtant le PLUi Aure et Louron
en date du : 1er Juin 2021

Maître d'ouvrage : Communauté de communes Aure Louron
Mission: PLUi de la Communauté de communes Aure Louron
Sources: DGFIP©, 2021
Réalisation: Citadia Conseil, le 25/05/21



Règlement graphique LIMITES SEPARATIVES Vielle-Aure

Par rapport aux limites séparatives
les constructions seront implantées
selon les dispositions suivantes:



- Sur deux limites séparatives
- Sur au moins une des limites latérales
et dans une bande de 35m de profondeur,
mesurée perpendiculairement à partir de
la limite des voies publiques ou
privées existantes, à créer ou à modifier
- Sur limite séparative ou en retrait dans
une bande de 20m
- Aucune ou une limite séparative
- Sur aucune limite séparative
- Non réglementé
- Cf. OAP

En cas de retrait des limites séparatives, le
retrait sera au moins égal à la moitié de la
hauteur du bâtiment, sans être inférieur à 3m.

Vu pour être annexé à la délibération du Conseil
Communautaire arrêtant le PLUi Aure et Louron
en date du : 1er Juin 2021

Maître d'ouvrage : Communauté de communes Aure Louron
Mission: PLUi de la Communauté de communes Aure Louron
Sources: DGFIP©, 2021
Réalisation: Citadia Conseil, le 25/05/21

0 100 200 m

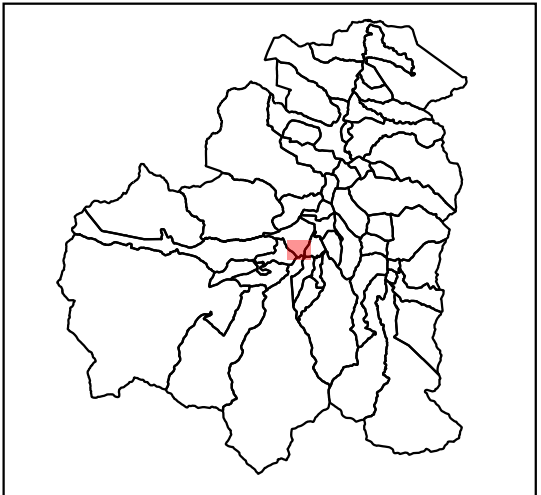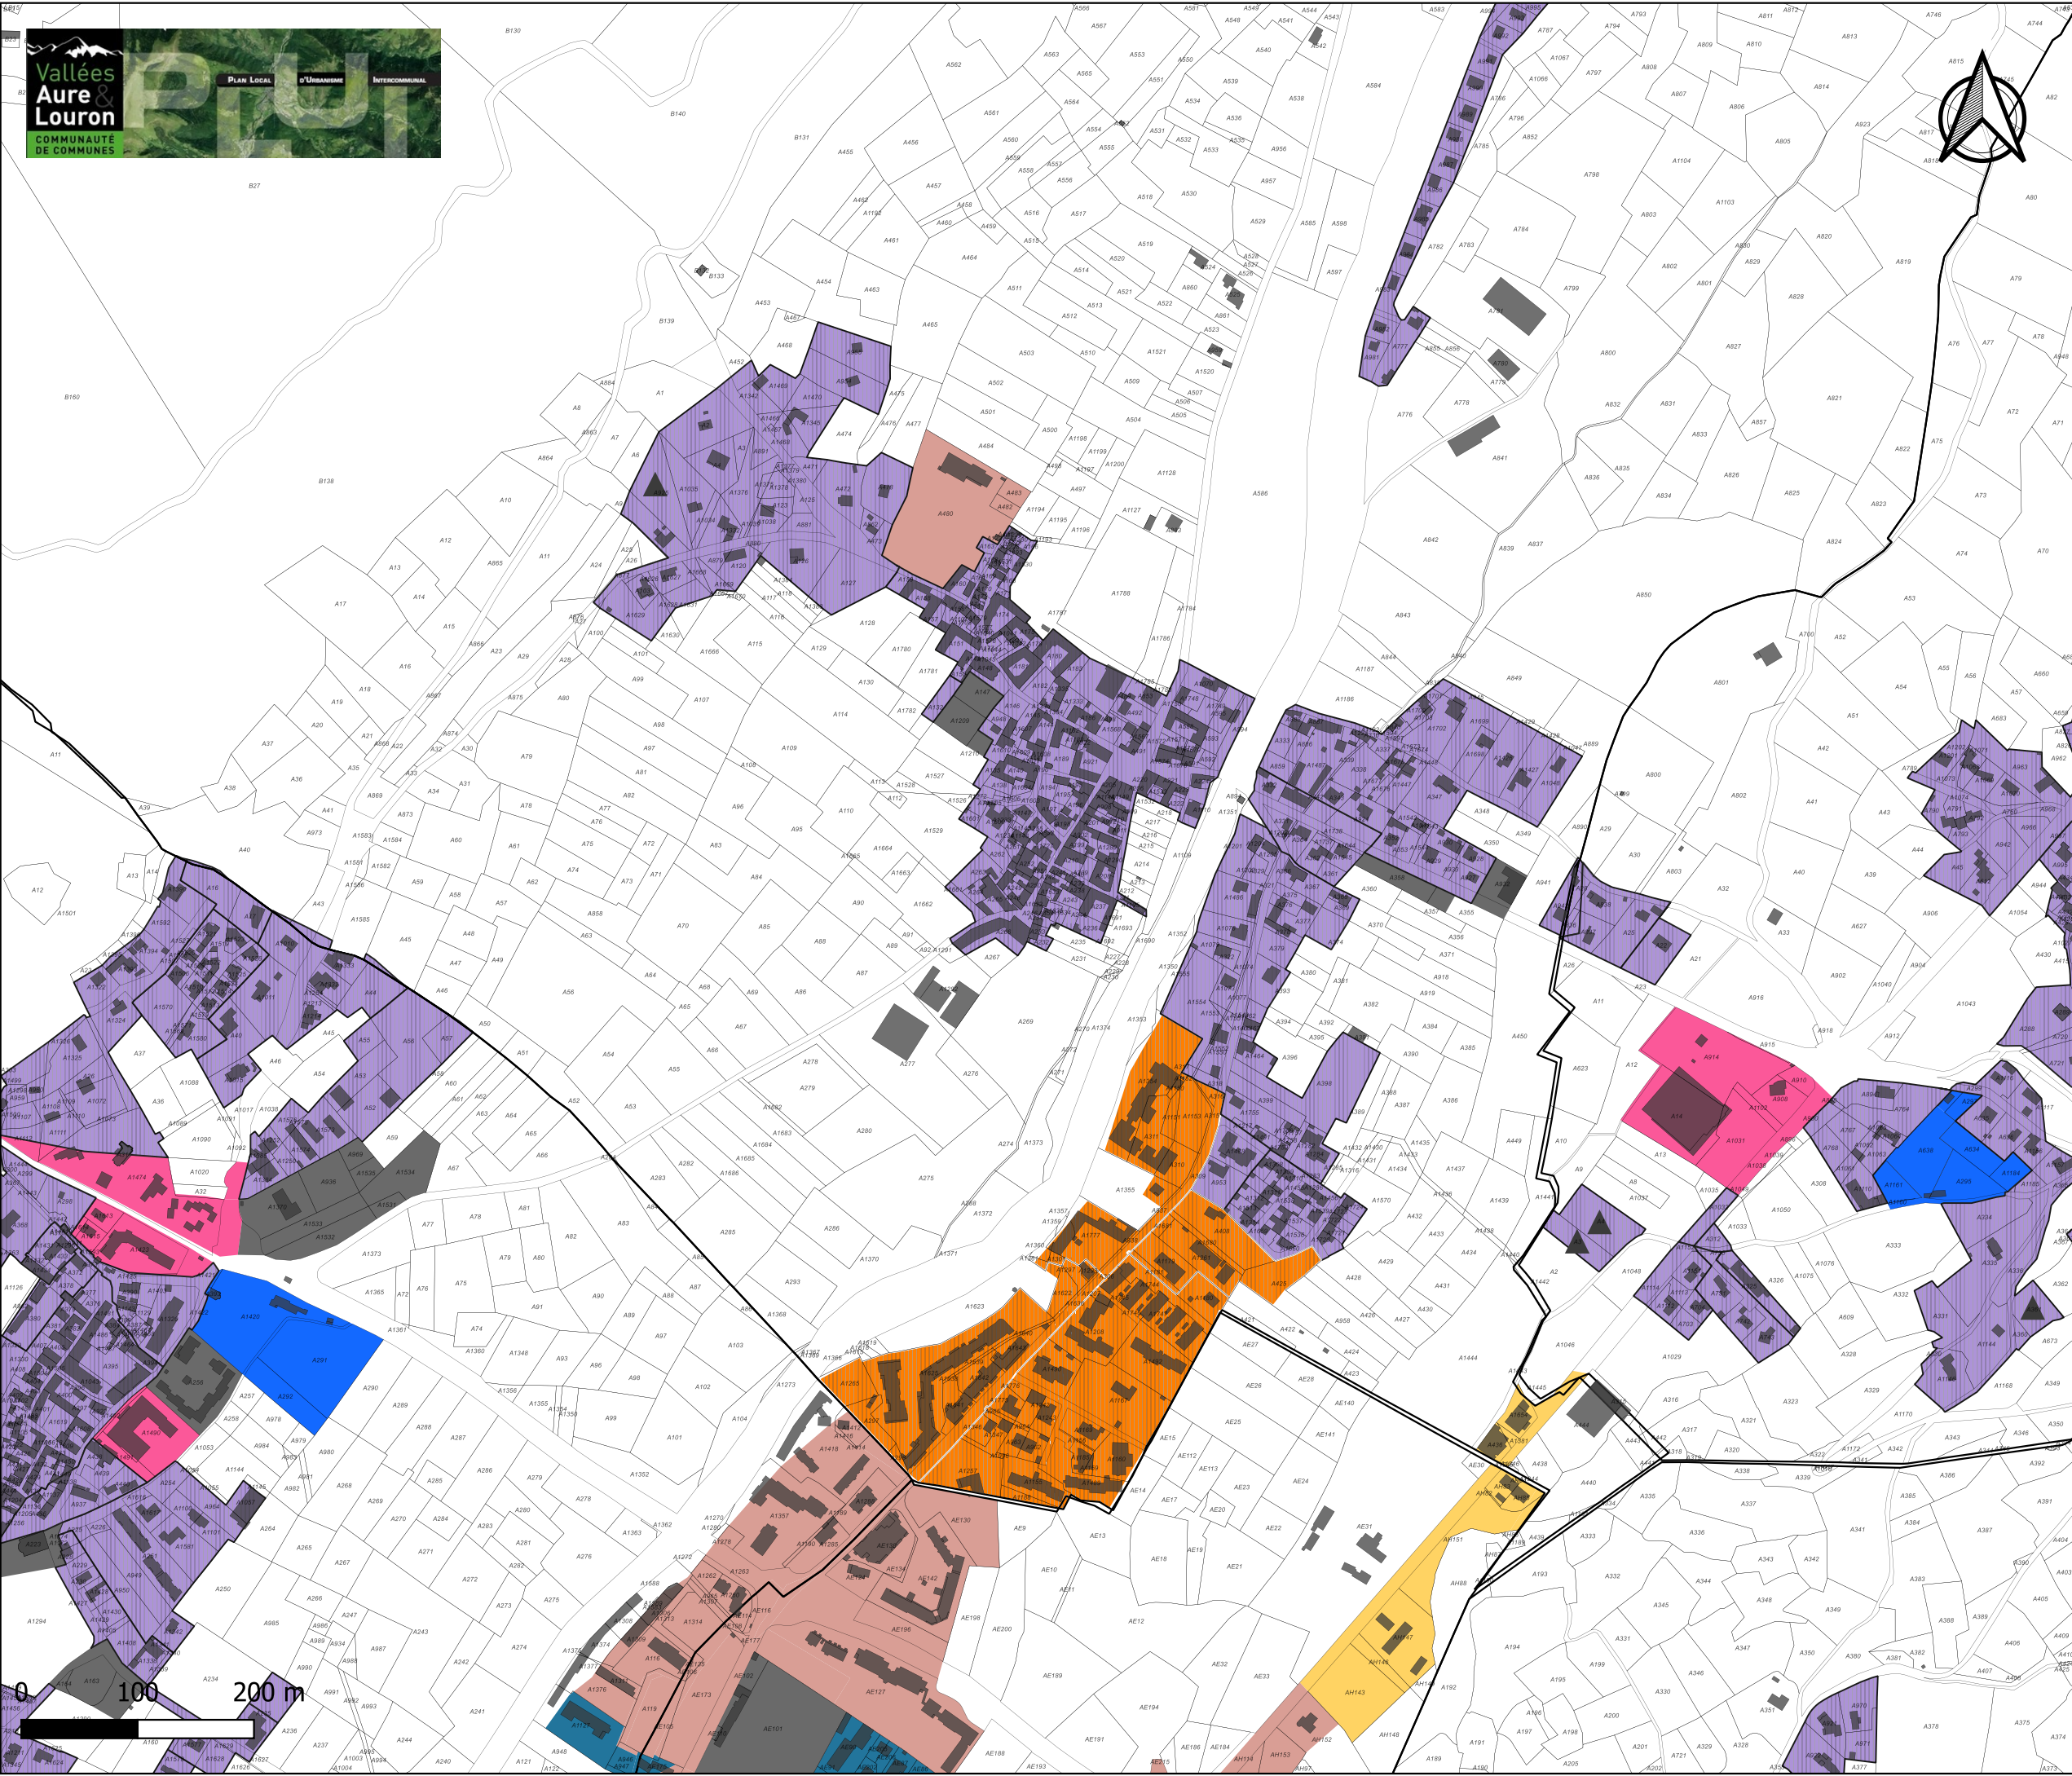

Règlement graphique HAUTEUR Vielle-Aure

La hauteur maximale des constructions est limitée à :

- 12m au faîtage
- 10m au faîtage
- 9m à l'égout et 16m au faîtage
- 6m à l'égout et 10m au faîtage
- 9m à l'égout et 13m au faîtage
- 5m à l'égout et 8m au faîtage
- 7m à l'égout et 13m au faîtage
- 5m au faîtage
- R+1: 1 étage dominant avec combles aménageables (7,5m)
- R+2: 2 étages dominants avec combles aménageables (10,5m)
- R+3: 3 étages dominants (12m)
- R+4: 4 étages dominants (16m)
- 10 à 16 m: La hauteur de tout point des constructions mesurées à partir du sol naturel de référence ne peut être supérieure à la distance horizontale de ce point au point le plus proche du bâtiment opposé ($H \leq L$)
- Non réglementé
- Cf. OAP

Vu pour être annexé à la délibération du Conseil
Communautaire arrêtant le PLUi Aure et Louron
en date du : 1er Juin 2021

Maître d'ouvrage : Communauté de communes Aure Louron
Mission: PLUi de la Communauté de communes Aure Louron
Sources: DGFIP©, 2021
Réalisation: Citadia Conseil, le 25/05/21



Règlement graphique
EMPRISES AU SOL
Vielle-Aure

L'emprise au sol maximale
est limitée à :

30%

40%


50%

60%

NR

Cf.OAP

0 100 200 m

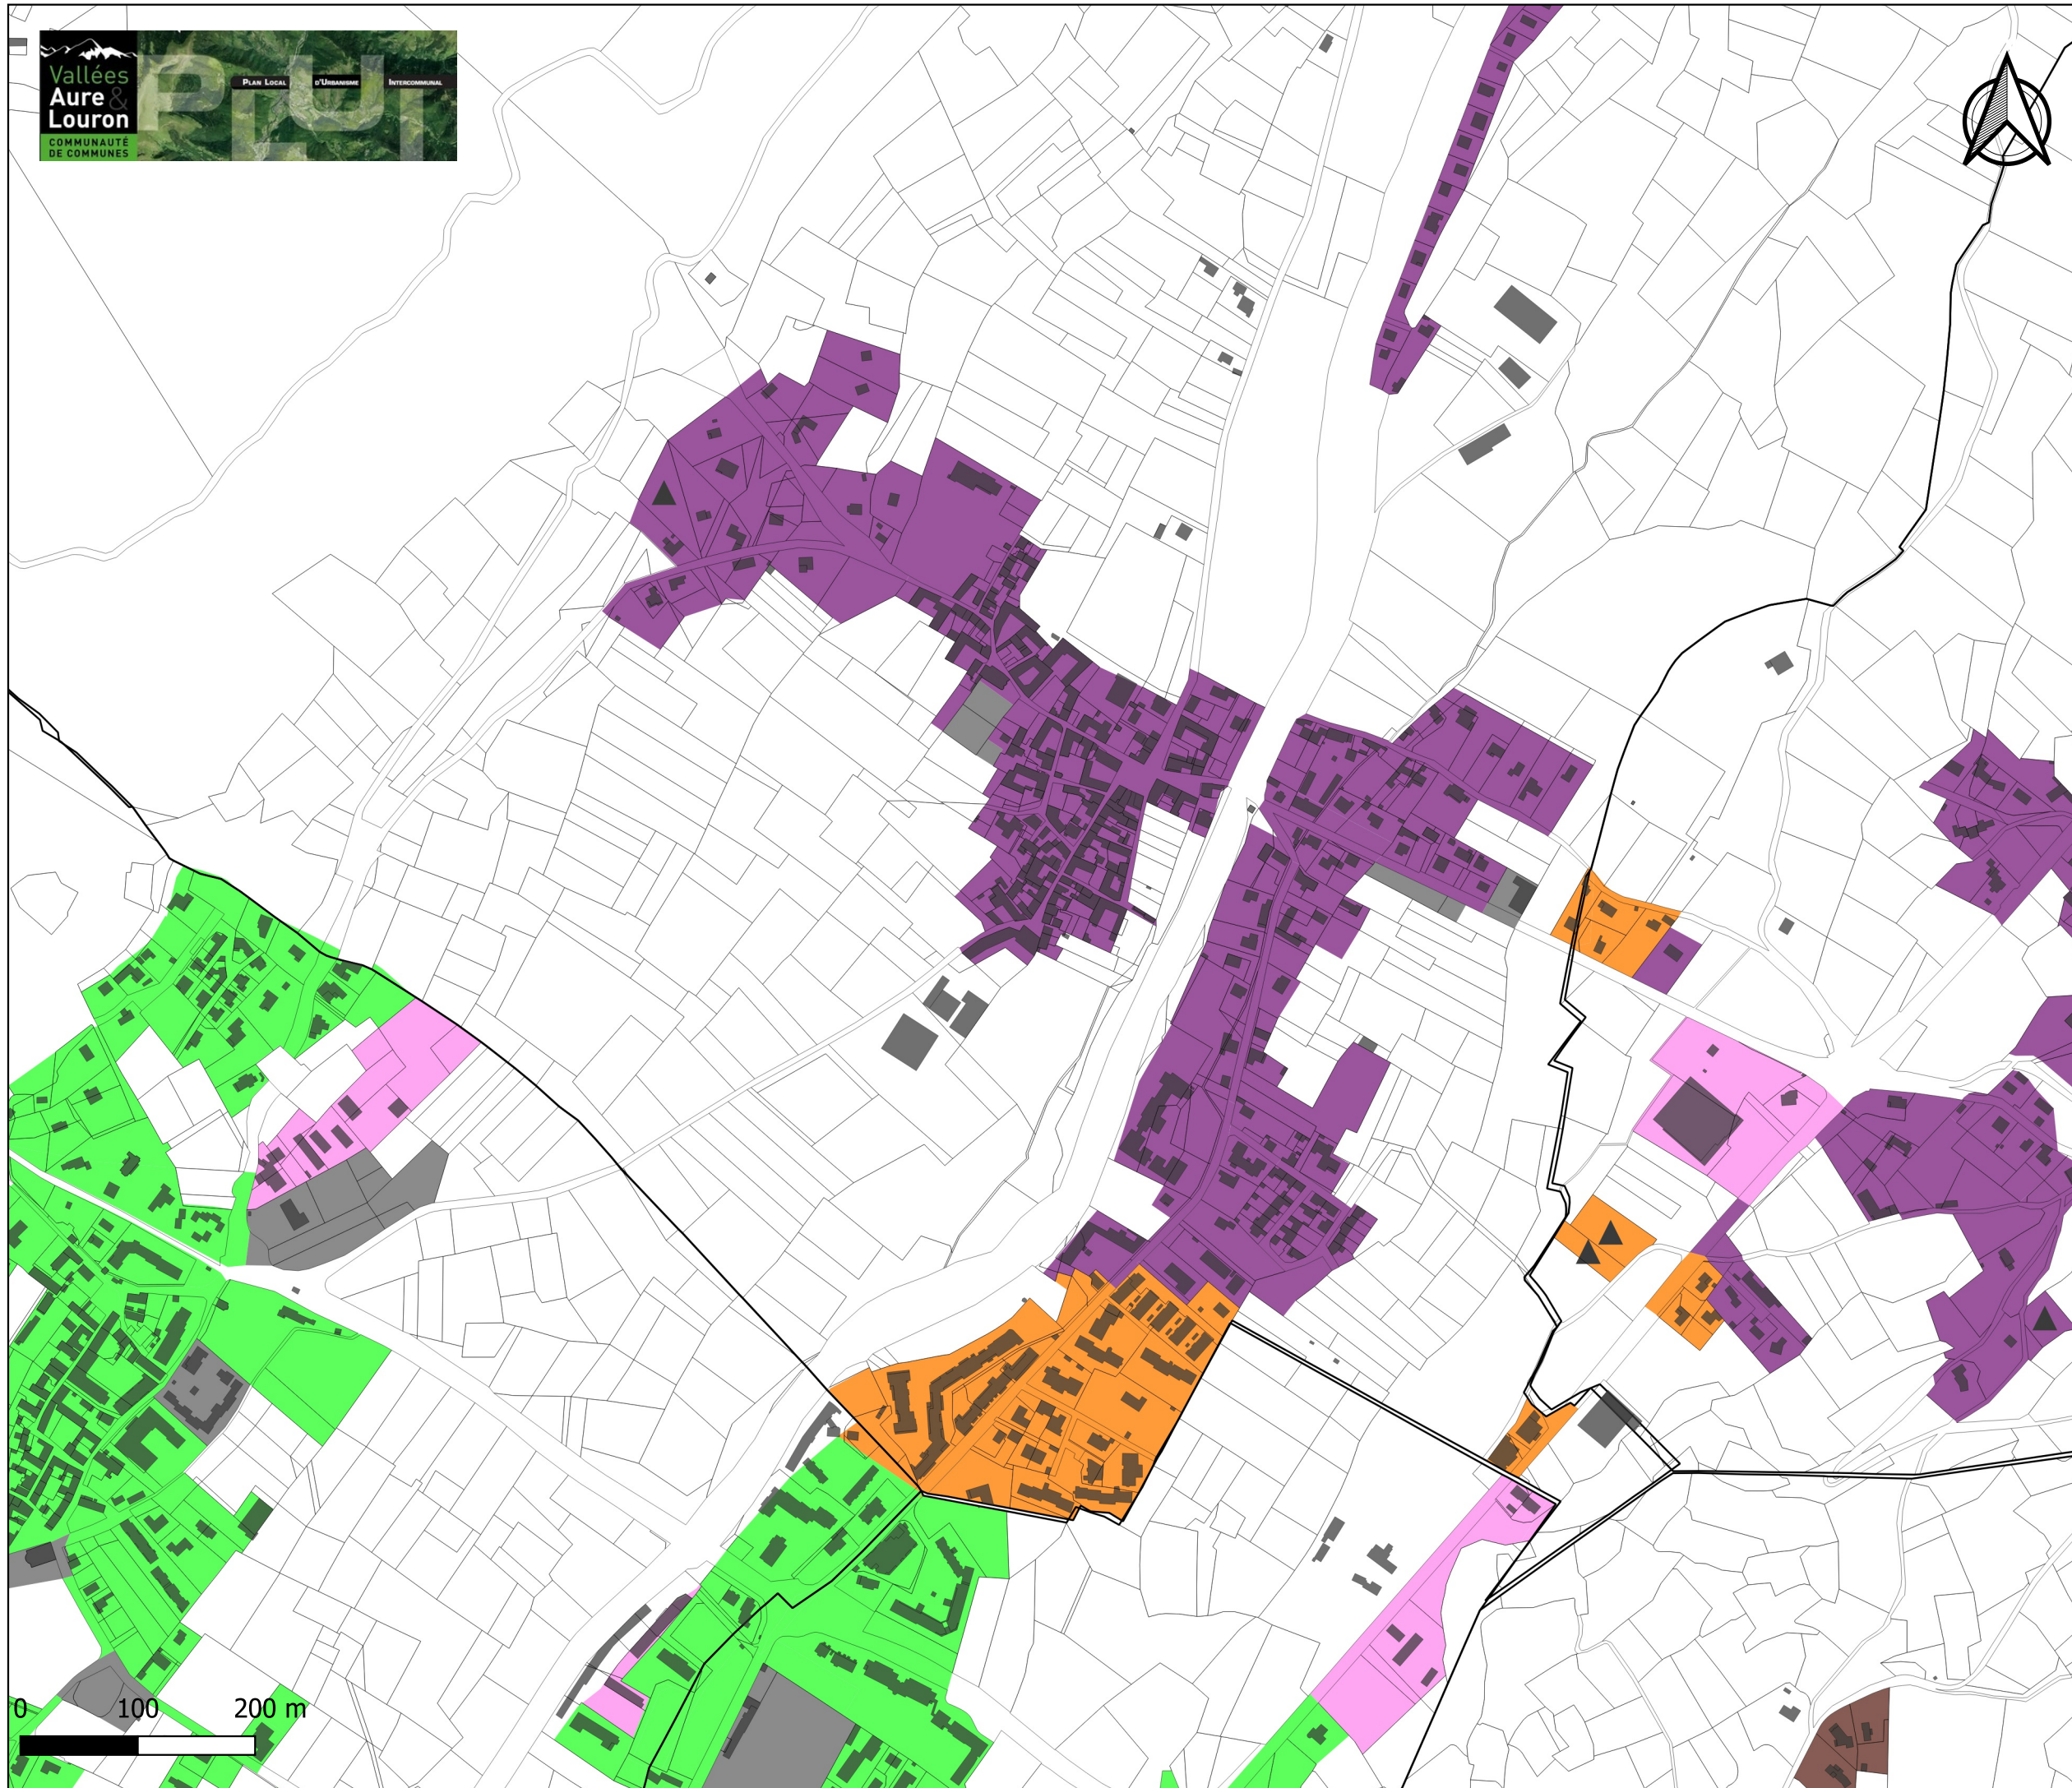

**Règlement graphique
ASPECT
Vielle-Aure**

- Secteur de sensibilité 1
- Secteur de sensibilité 2
- Secteur de sensibilité 3
- Secteur de sensibilité 4
- Secteur de sensibilité 5
- Secteur de sensibilité 6
- Secteur de sensibilité 7
- Non réglementé
- Cf. OAP

Vu pour être annexé à la délibération du Conseil
Communautaire arrêtant le PLUi Aure et Louron
en date du : 1er Juin 2021

Maître d'ouvrage : Communauté de communes Aure Louron
Mission: PLUi de la Communauté de communes Aure Louron
Sources: DGFIP©, 2021
Réalisation: Citadia Conseil, le 25/05/21