




Légende
Ouvrage
Ouvrage REP
Robetterie
SMEP_ARAGNOUET_ROBETTERIE_SCH
Réseau
SMEP_ARAGNOUET_RESEAU_SCH

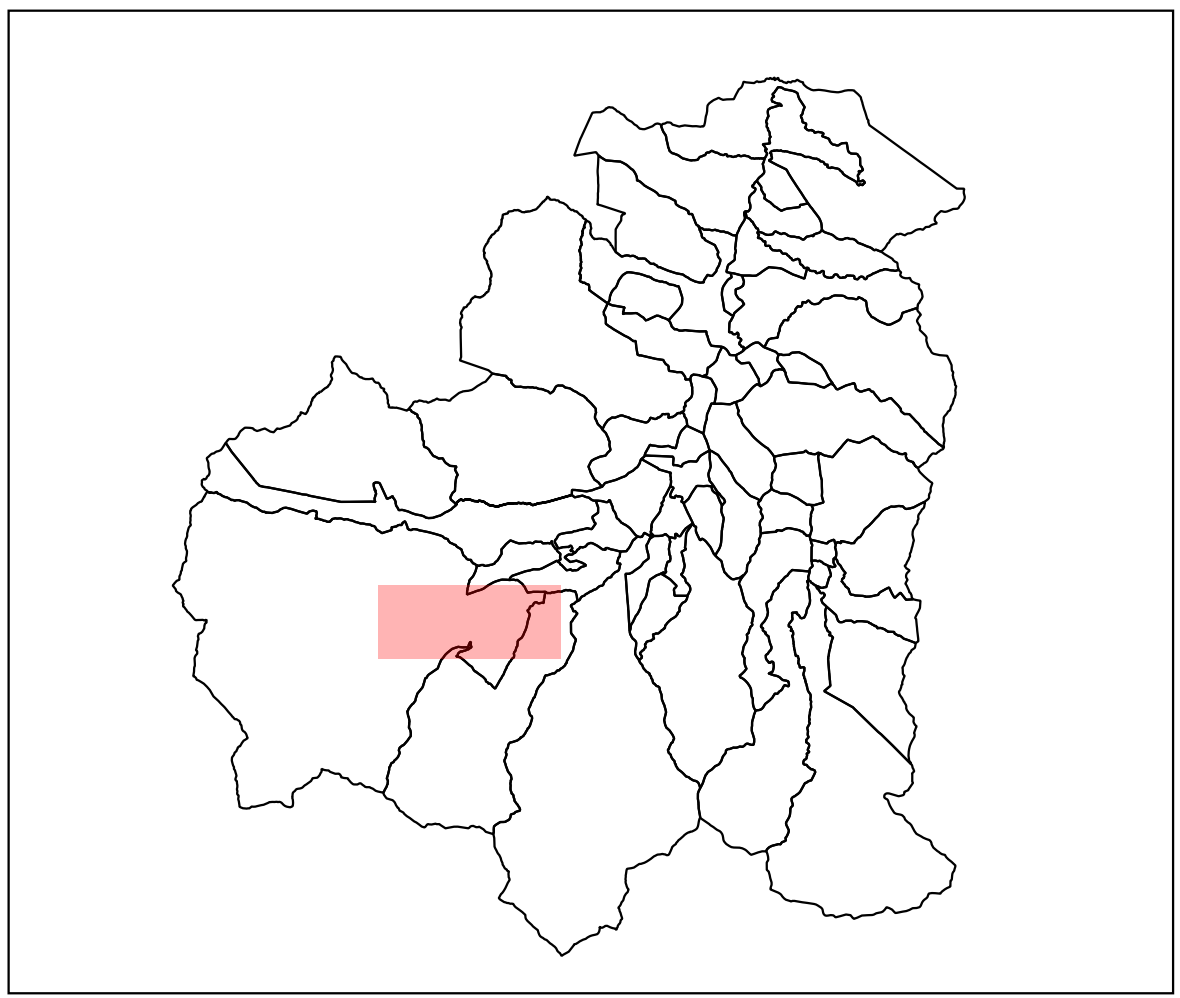

Aragnouet

PLAN LOCAL D'URBANISME intercommunal

ANNEXE SANITAIRE

Plan du réseau assainissement et eau potable

Vu pour être annexé à la délibération d'arrêté du PLU valant SCOT du 7 janvier 2020

Echelle : 1:3481

Maire d'adoption : Communauté de communes Aure Louron
Mission: PLU de la Communauté de communes Aure Louron
Sources: BD TOP25 et BD Péninsulaire 2019 - Institut National de l'Information Géographique et Forestière