


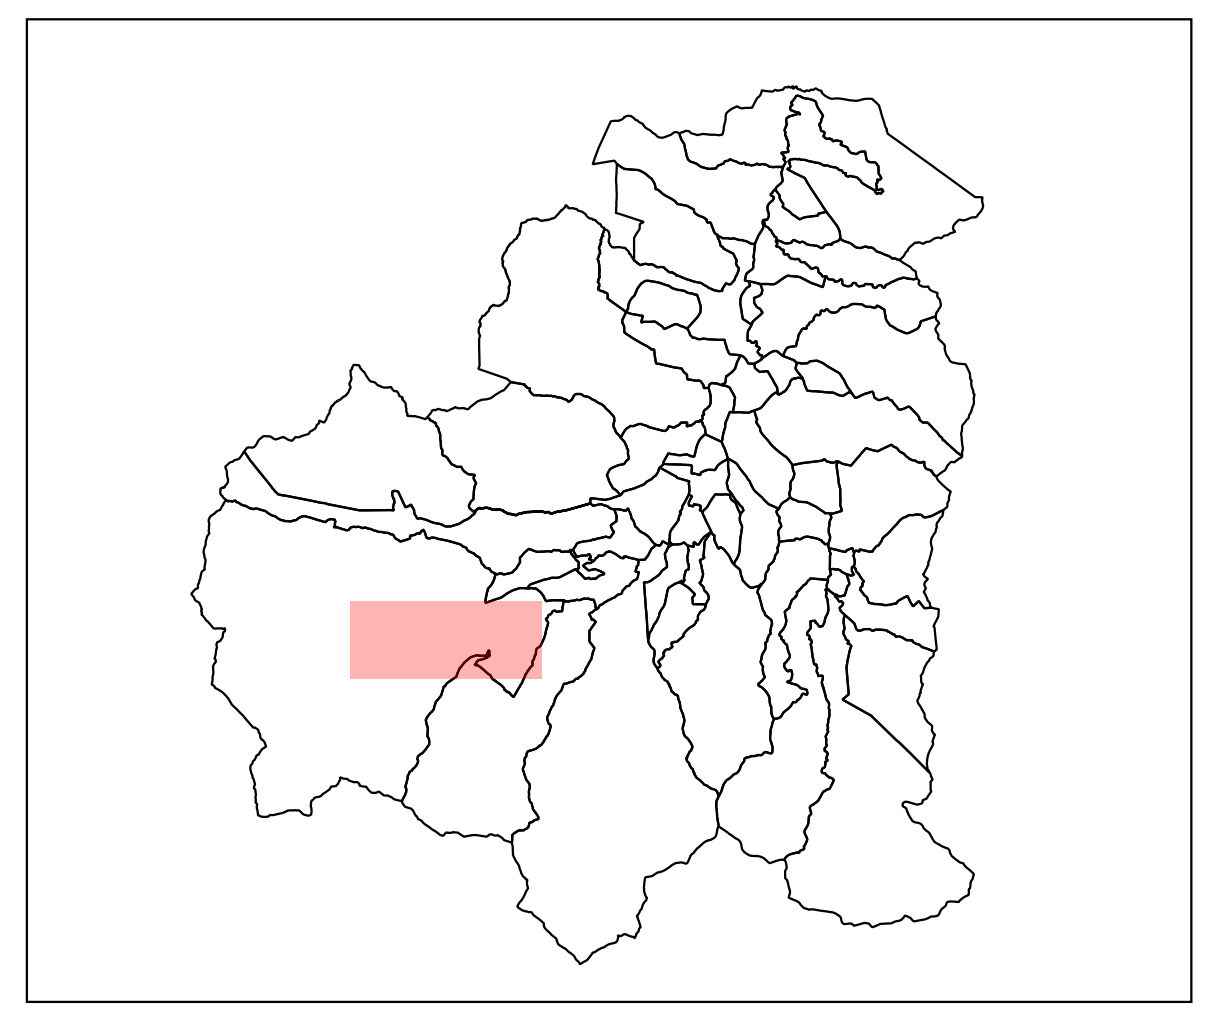

Adduction en eau potable

- Réceptivité
- COMPTEUR
 - FILTRE
 - NICHE AEP
 - POTEAU INCENDIE
 - REGARD
 - REGARD AEP
 - STAB
 - SUPPRESSEUR
 - VANNE BAC AEP
 - VANNE BRCT AEP
 - VANNE PT
 - VANNES
 - VENTOUSE
 - VIDANGE

Réseau

- Sans information
- 25 PE
 - 25 PVC
 - 32 PE
 - 32 PVC
 - 40 PE
 - 40 PVC
 - 50 PE
 - 50 PVC
 - 60 AC
 - 60 FTE
 - 63 PE
 - 63 PVC
 - 75 PE
 - 75 PVC
 - 80 AC
 - 80 FTE
 - 90 AC
 - 90 PVC
 - 100 AC
 - 100 FTE
 - 110 PVC
 - 125 AC
 - 125 FTE
 - 140 INOX
 - 140 PVC
 - 150 IND
 - 150 FTE
 - 160 PVC
 - 200 BD
 - 200 FTE
 - 200 PVC
 - 250 FTE

CITADIA
Cité de l'Urbanisme
1 rue de la République - 65000 BAYLE - 05 62 00 00 00
[L'INTELLIGENCE DES TERRITOIRES]



ARAGNOUET

**PLAN LOCAL
D'URBANISME
intercommunal**

Réseau AEP

Vu pour être annexé à la délibération du Conseil Communautaire
arrêté le PLU Aure et Louron en date du : 1er Juin 2021

Echelle : 1:3641

Maire d'origine : Communauté de communes Aure Louron
Mission : PLU de la Communauté de communes Aure Louron
Sources : SCPIR, 2017
Réalisation : Citadia Conseil, le 26/05/21