





PLAN DU RÉSEAU AEP DE LA COMMUNE DE BAZUS-AURE ET LOCALISATION DES OUVRAGES ANNEXES

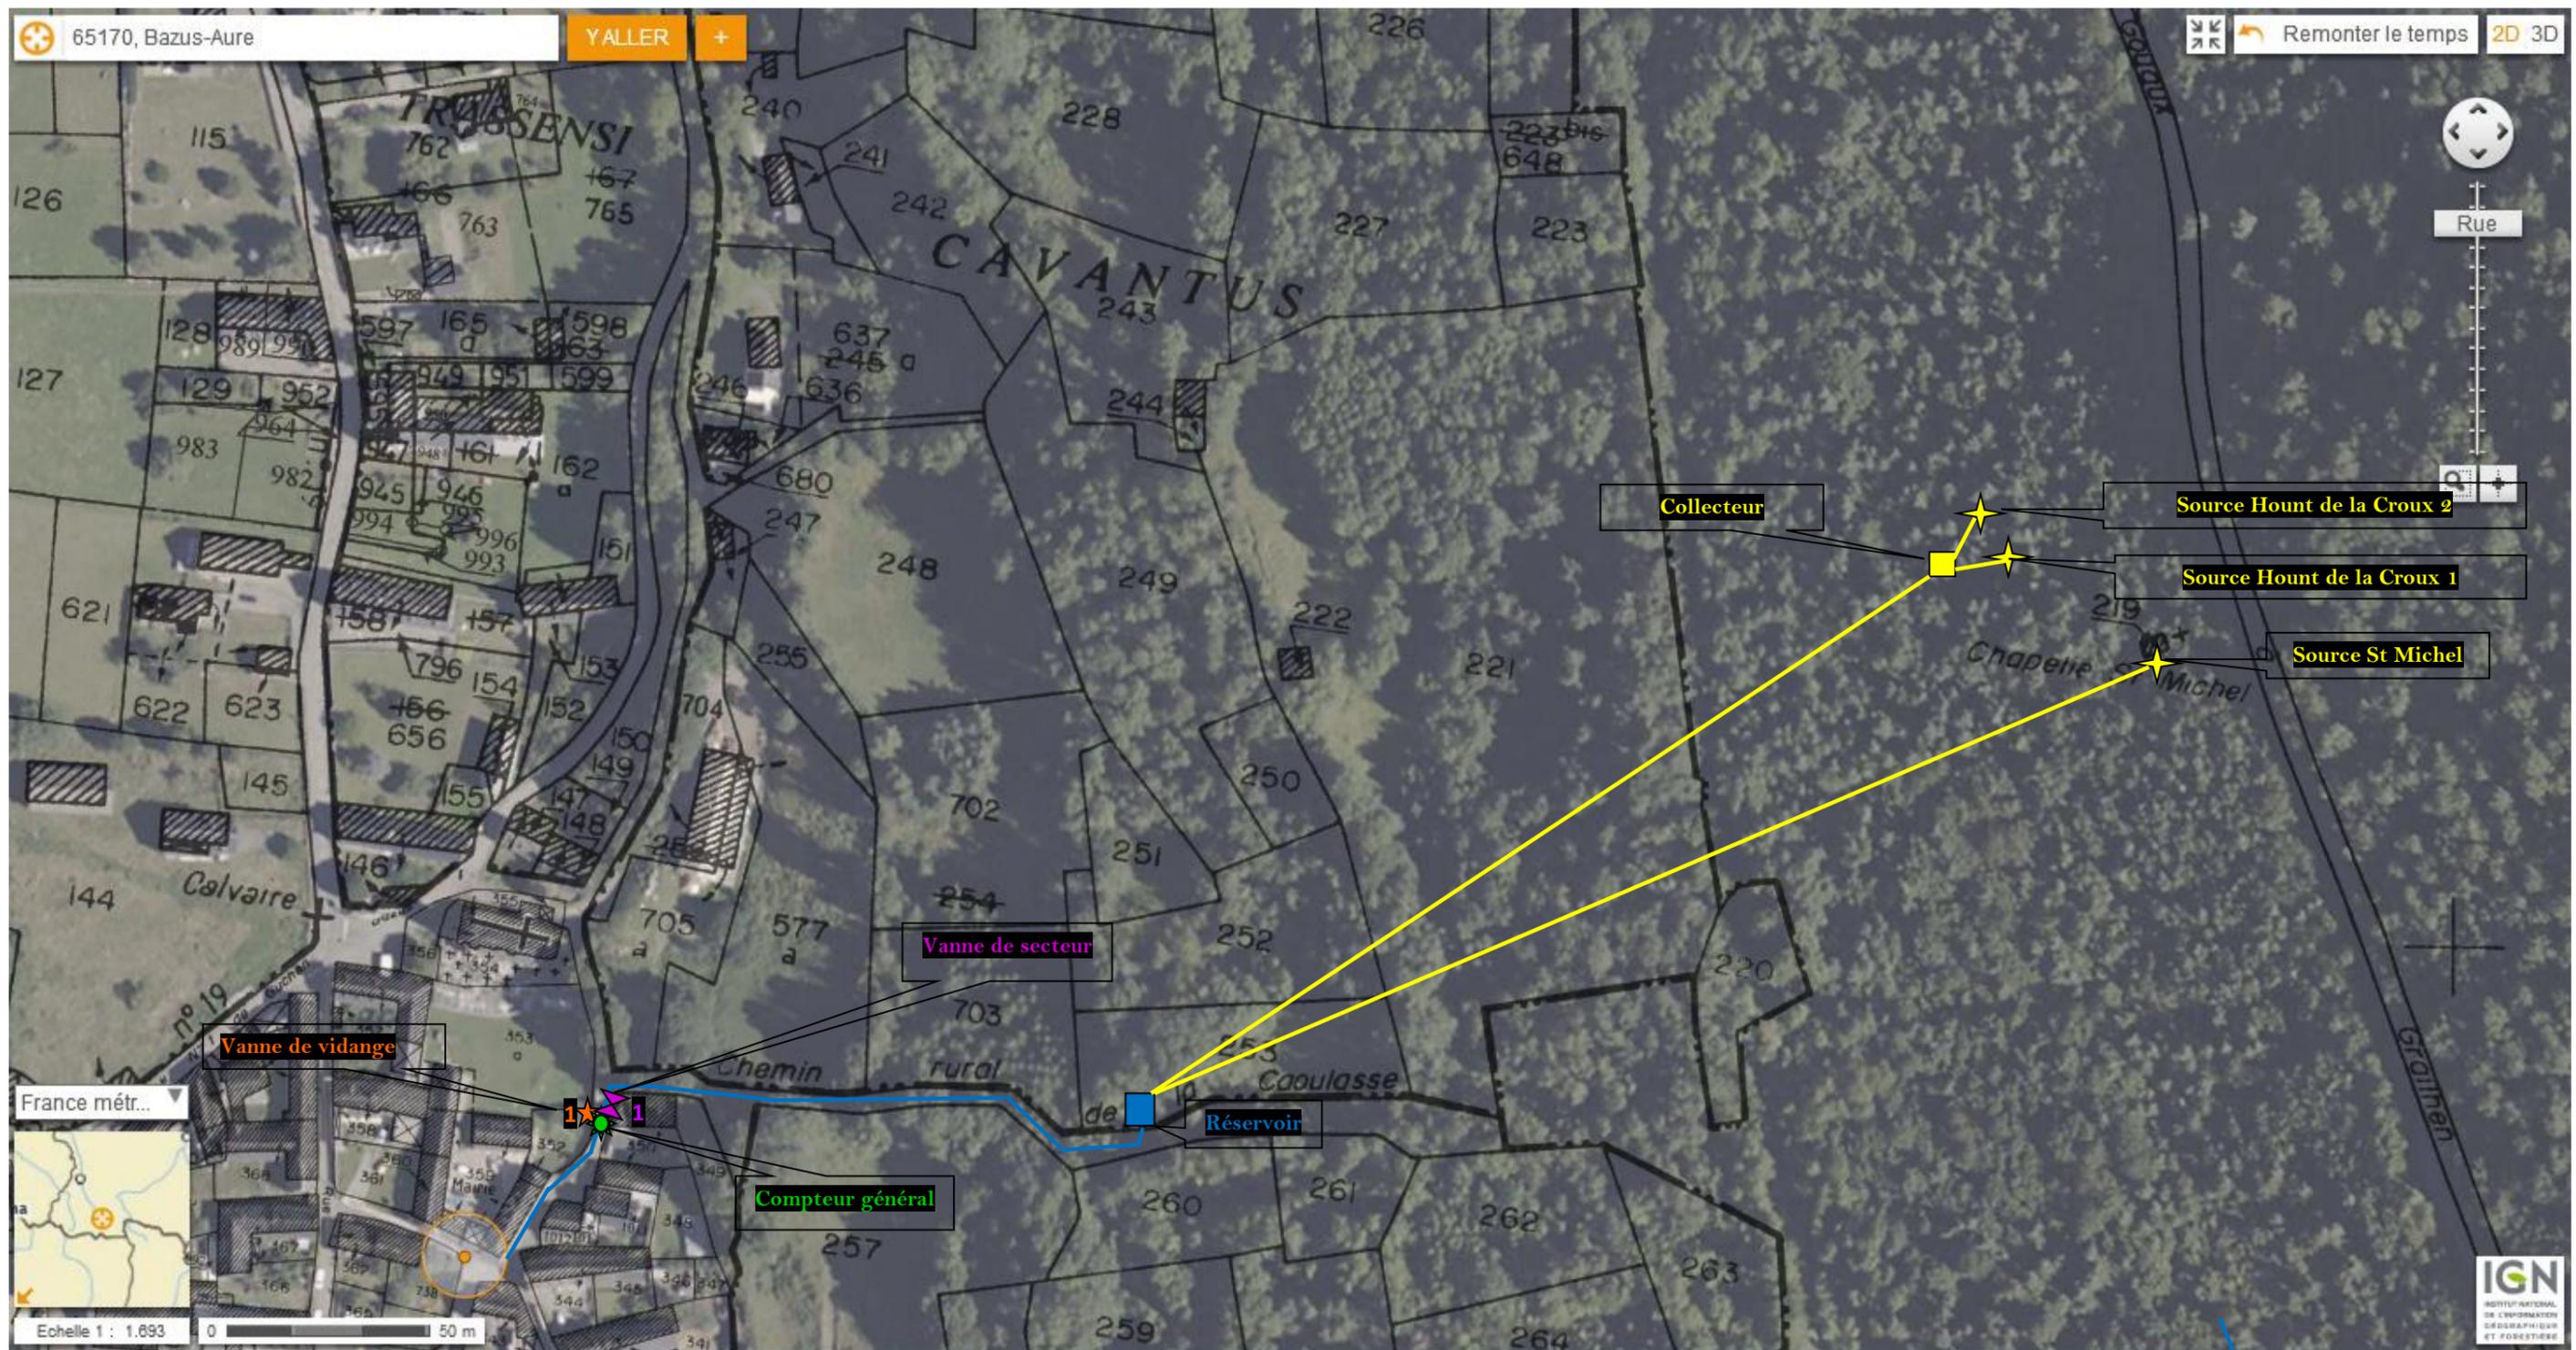

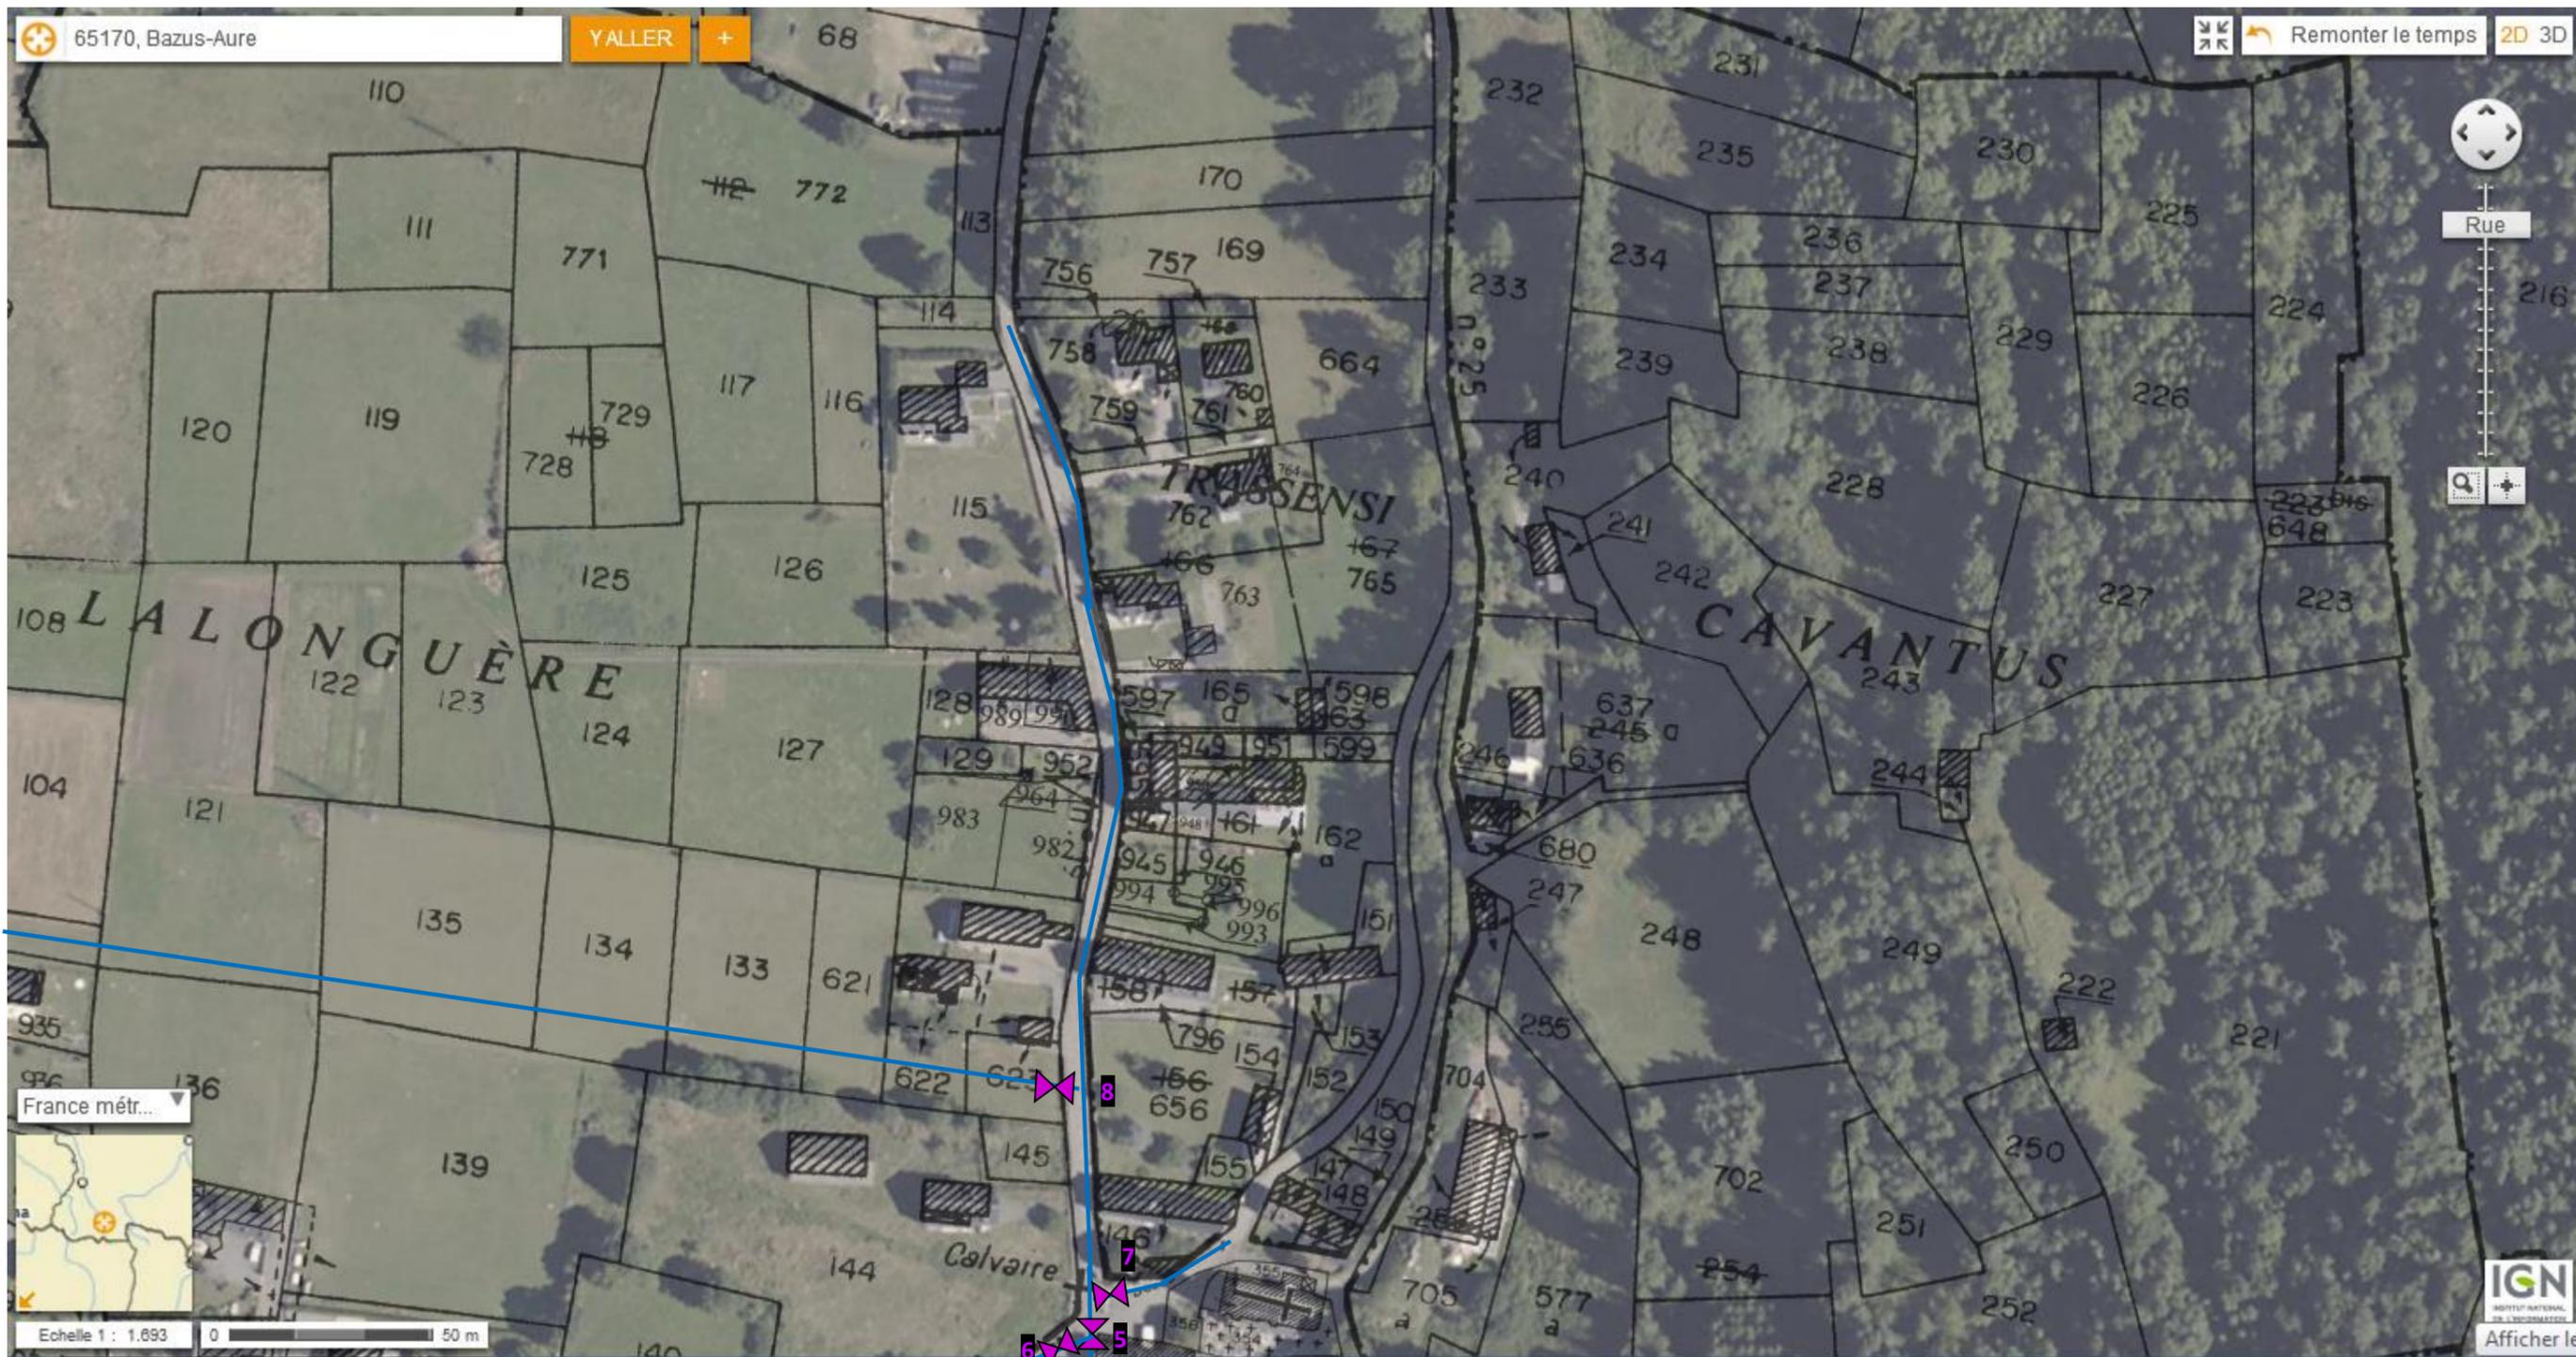

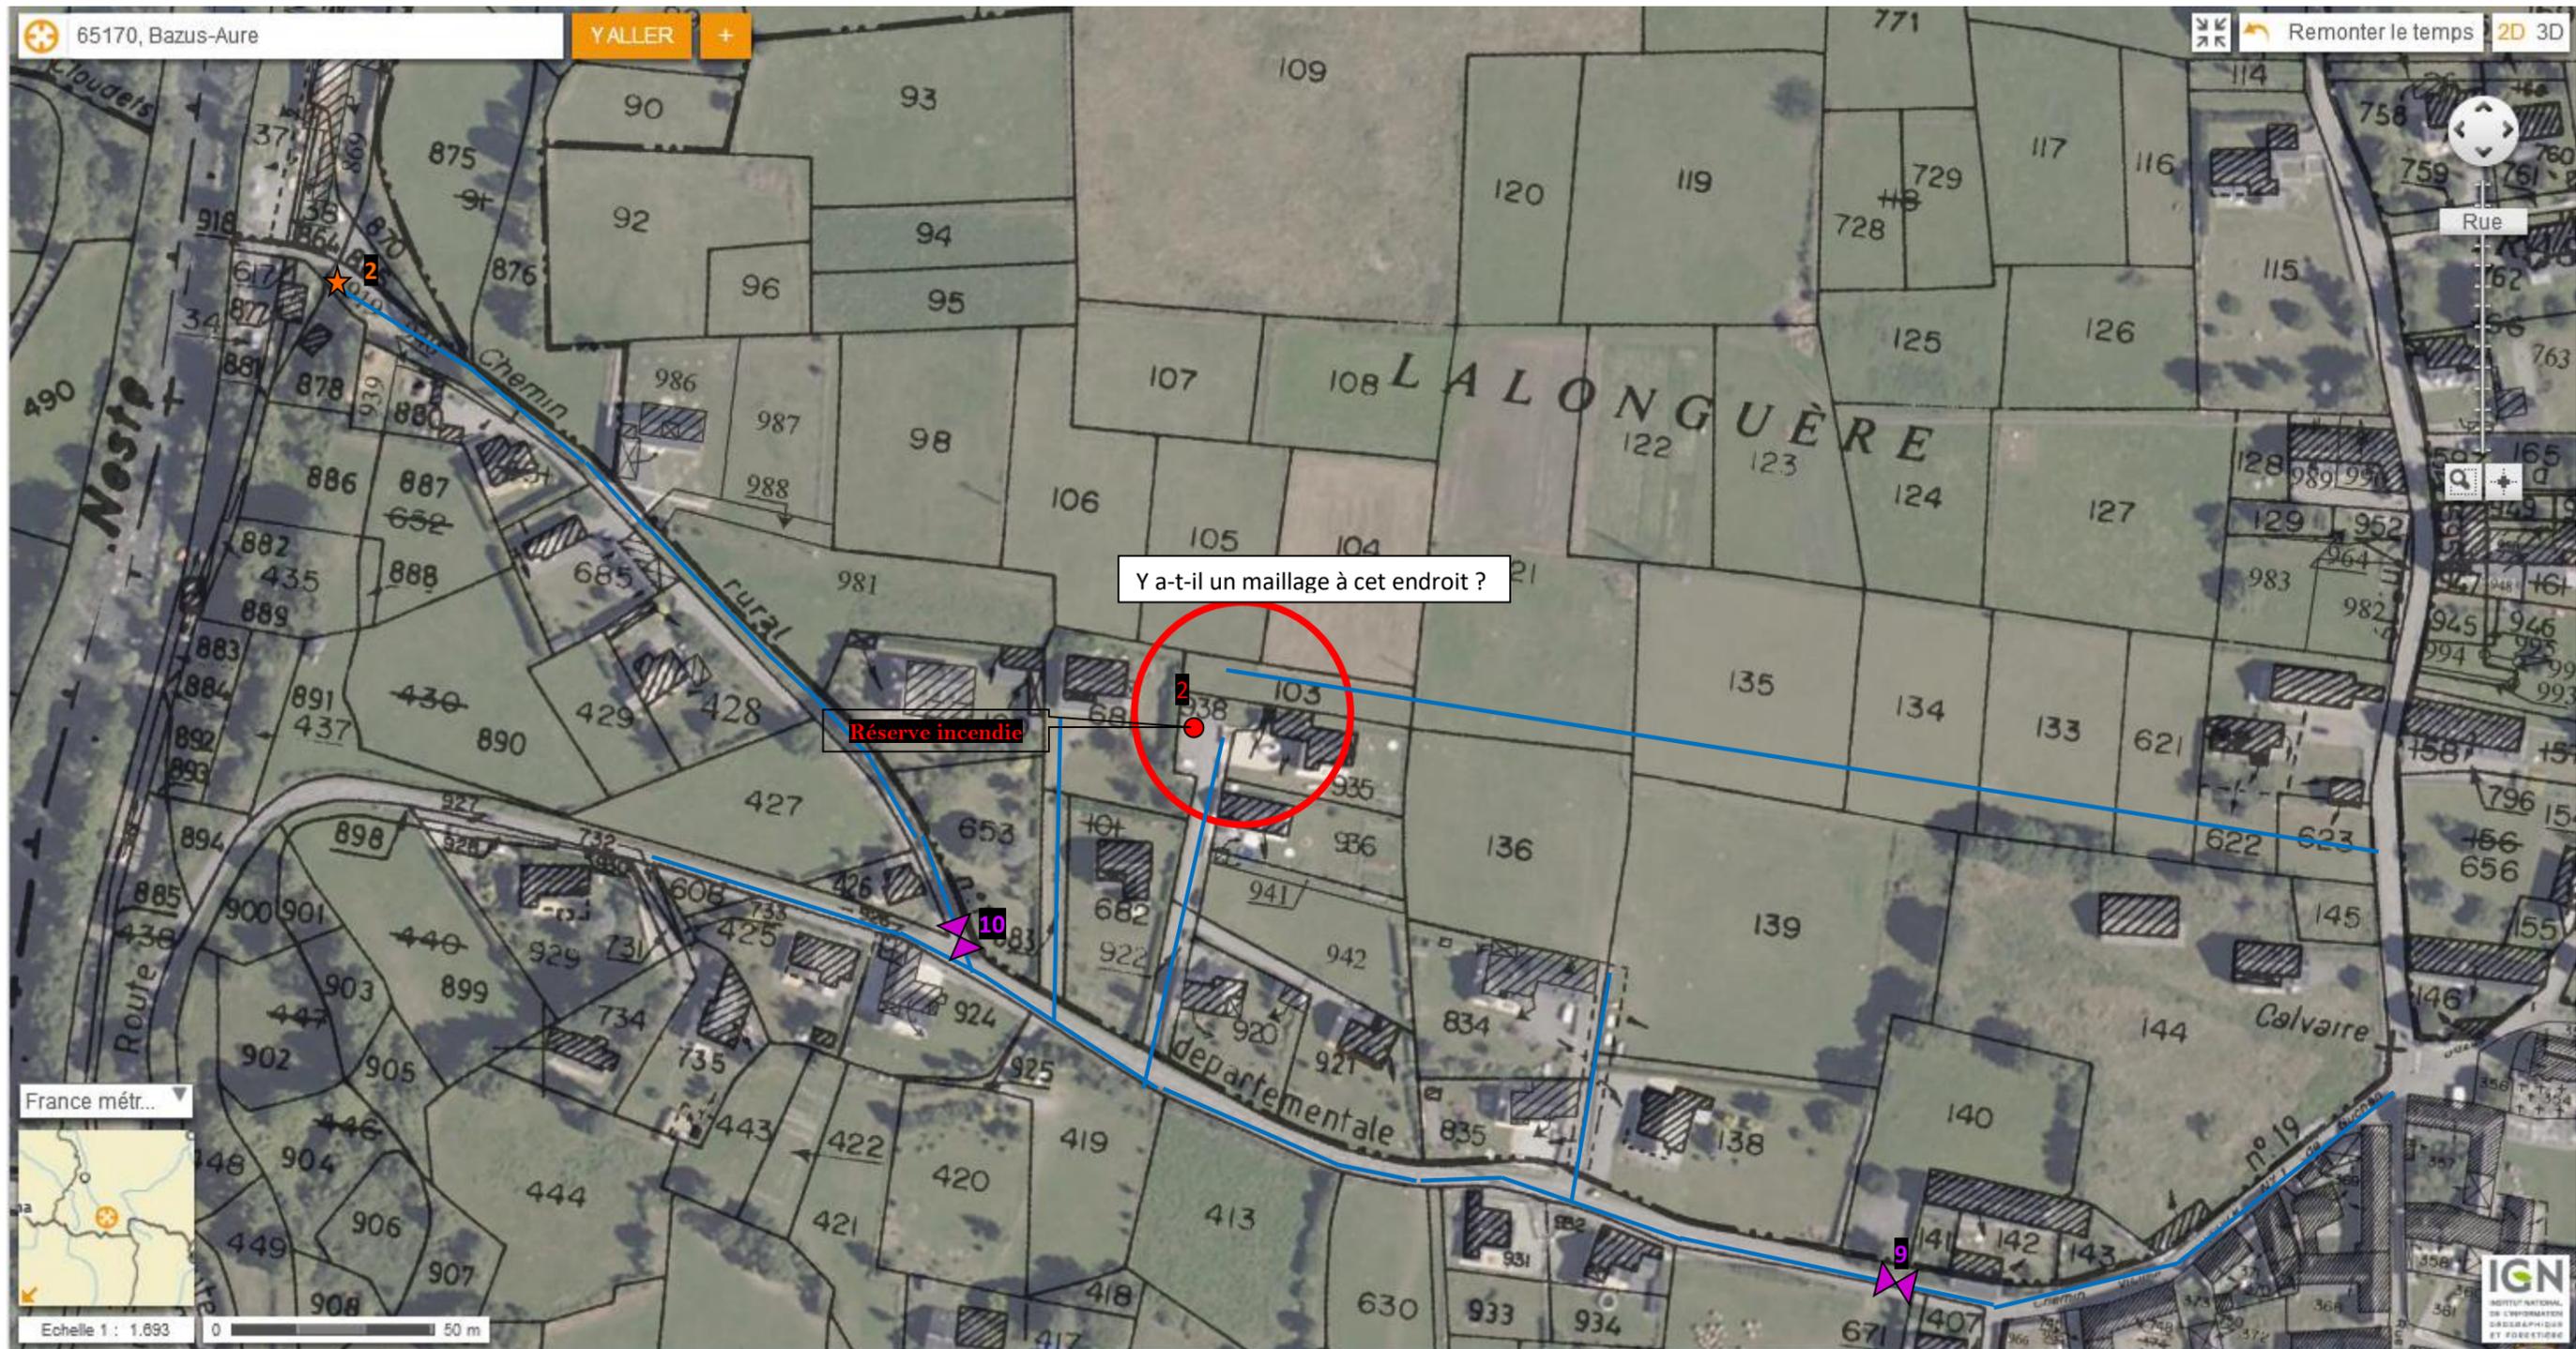

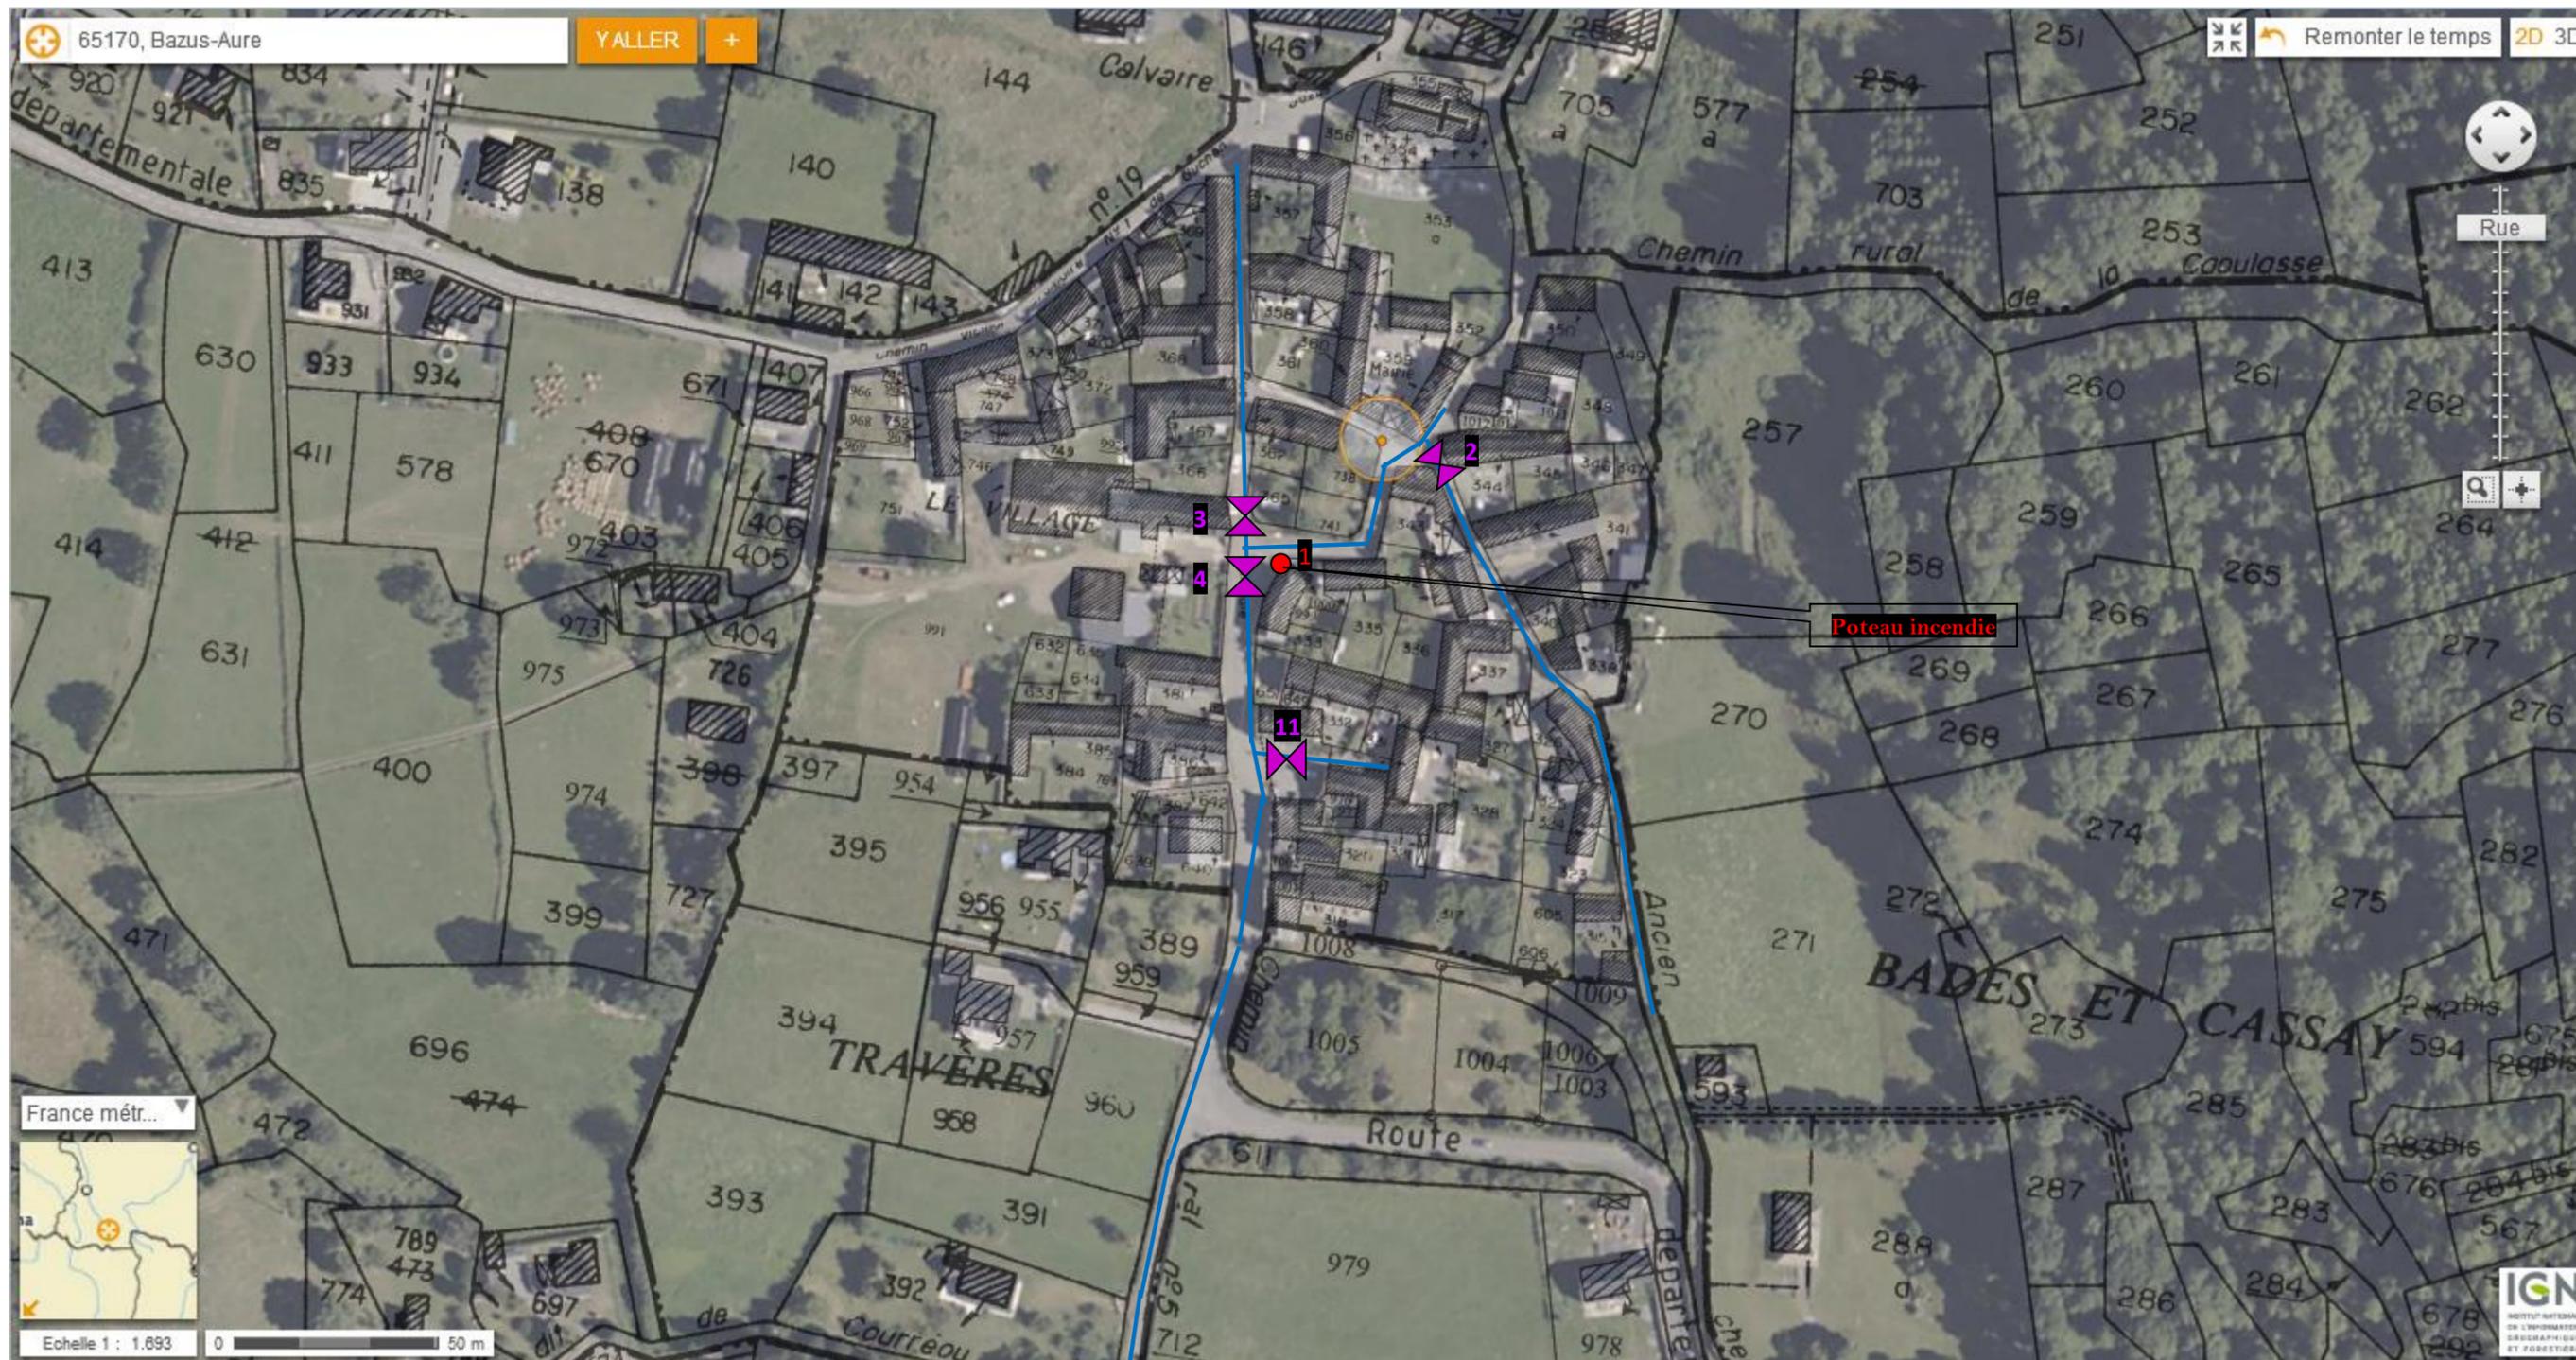

Mairie de Bazus-Aure – 6 carrere de Guirou – 65 170 BAZUS-AURE - Mise à jour le 12 février 2015

