


**ASSAINISSEMENT COLLECTIF ET TRAVAUX ANNEXES
SUR LES COMMUNES DE BEYREDE-JUMET, ILHET ET SARRANCOLIN**

Condateur et organisme	Coordinateur adjoint	Maitre d'ouvrage
EST CONSULTANTS	INGENIERIE CONSTRUCTION	MAIRIE DE BEYREDE-JUMET
EST CONSULTANTS	INGENIERIE CONSTRUCTION	MAIRIE DE SARRANCOLIN
EST CONSULTANTS	INGENIERIE CONSTRUCTION	MAIRIE DE ILHET
EST CONSULTANTS	INGENIERIE CONSTRUCTION	MAIRIE DE SARRANCOLIN

**COMMUNE DE BEYREDE-JUMET
PLAN DES RESEAUX AEP - EP - EU
Secteur 5 - Planche 1**

PROJET	DATE	ETAT	LIBELLE DES MODIFICATIONS
1	13/07/2011	ELABORATION	PLAN VUE
2	01/08/2011	ELABORATION	PROPOSITIONS

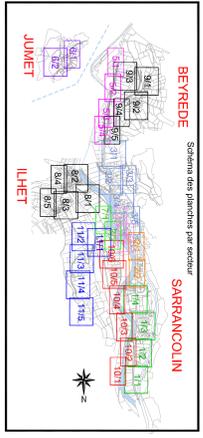

LEGENDE RESEAUX

Existant


- Reseau d'assainissement collectif
- Reseau d'adduction d'eau potable

Récolé

- Recolé de surface
- Recolé souterrain

Divers

- Service de passages

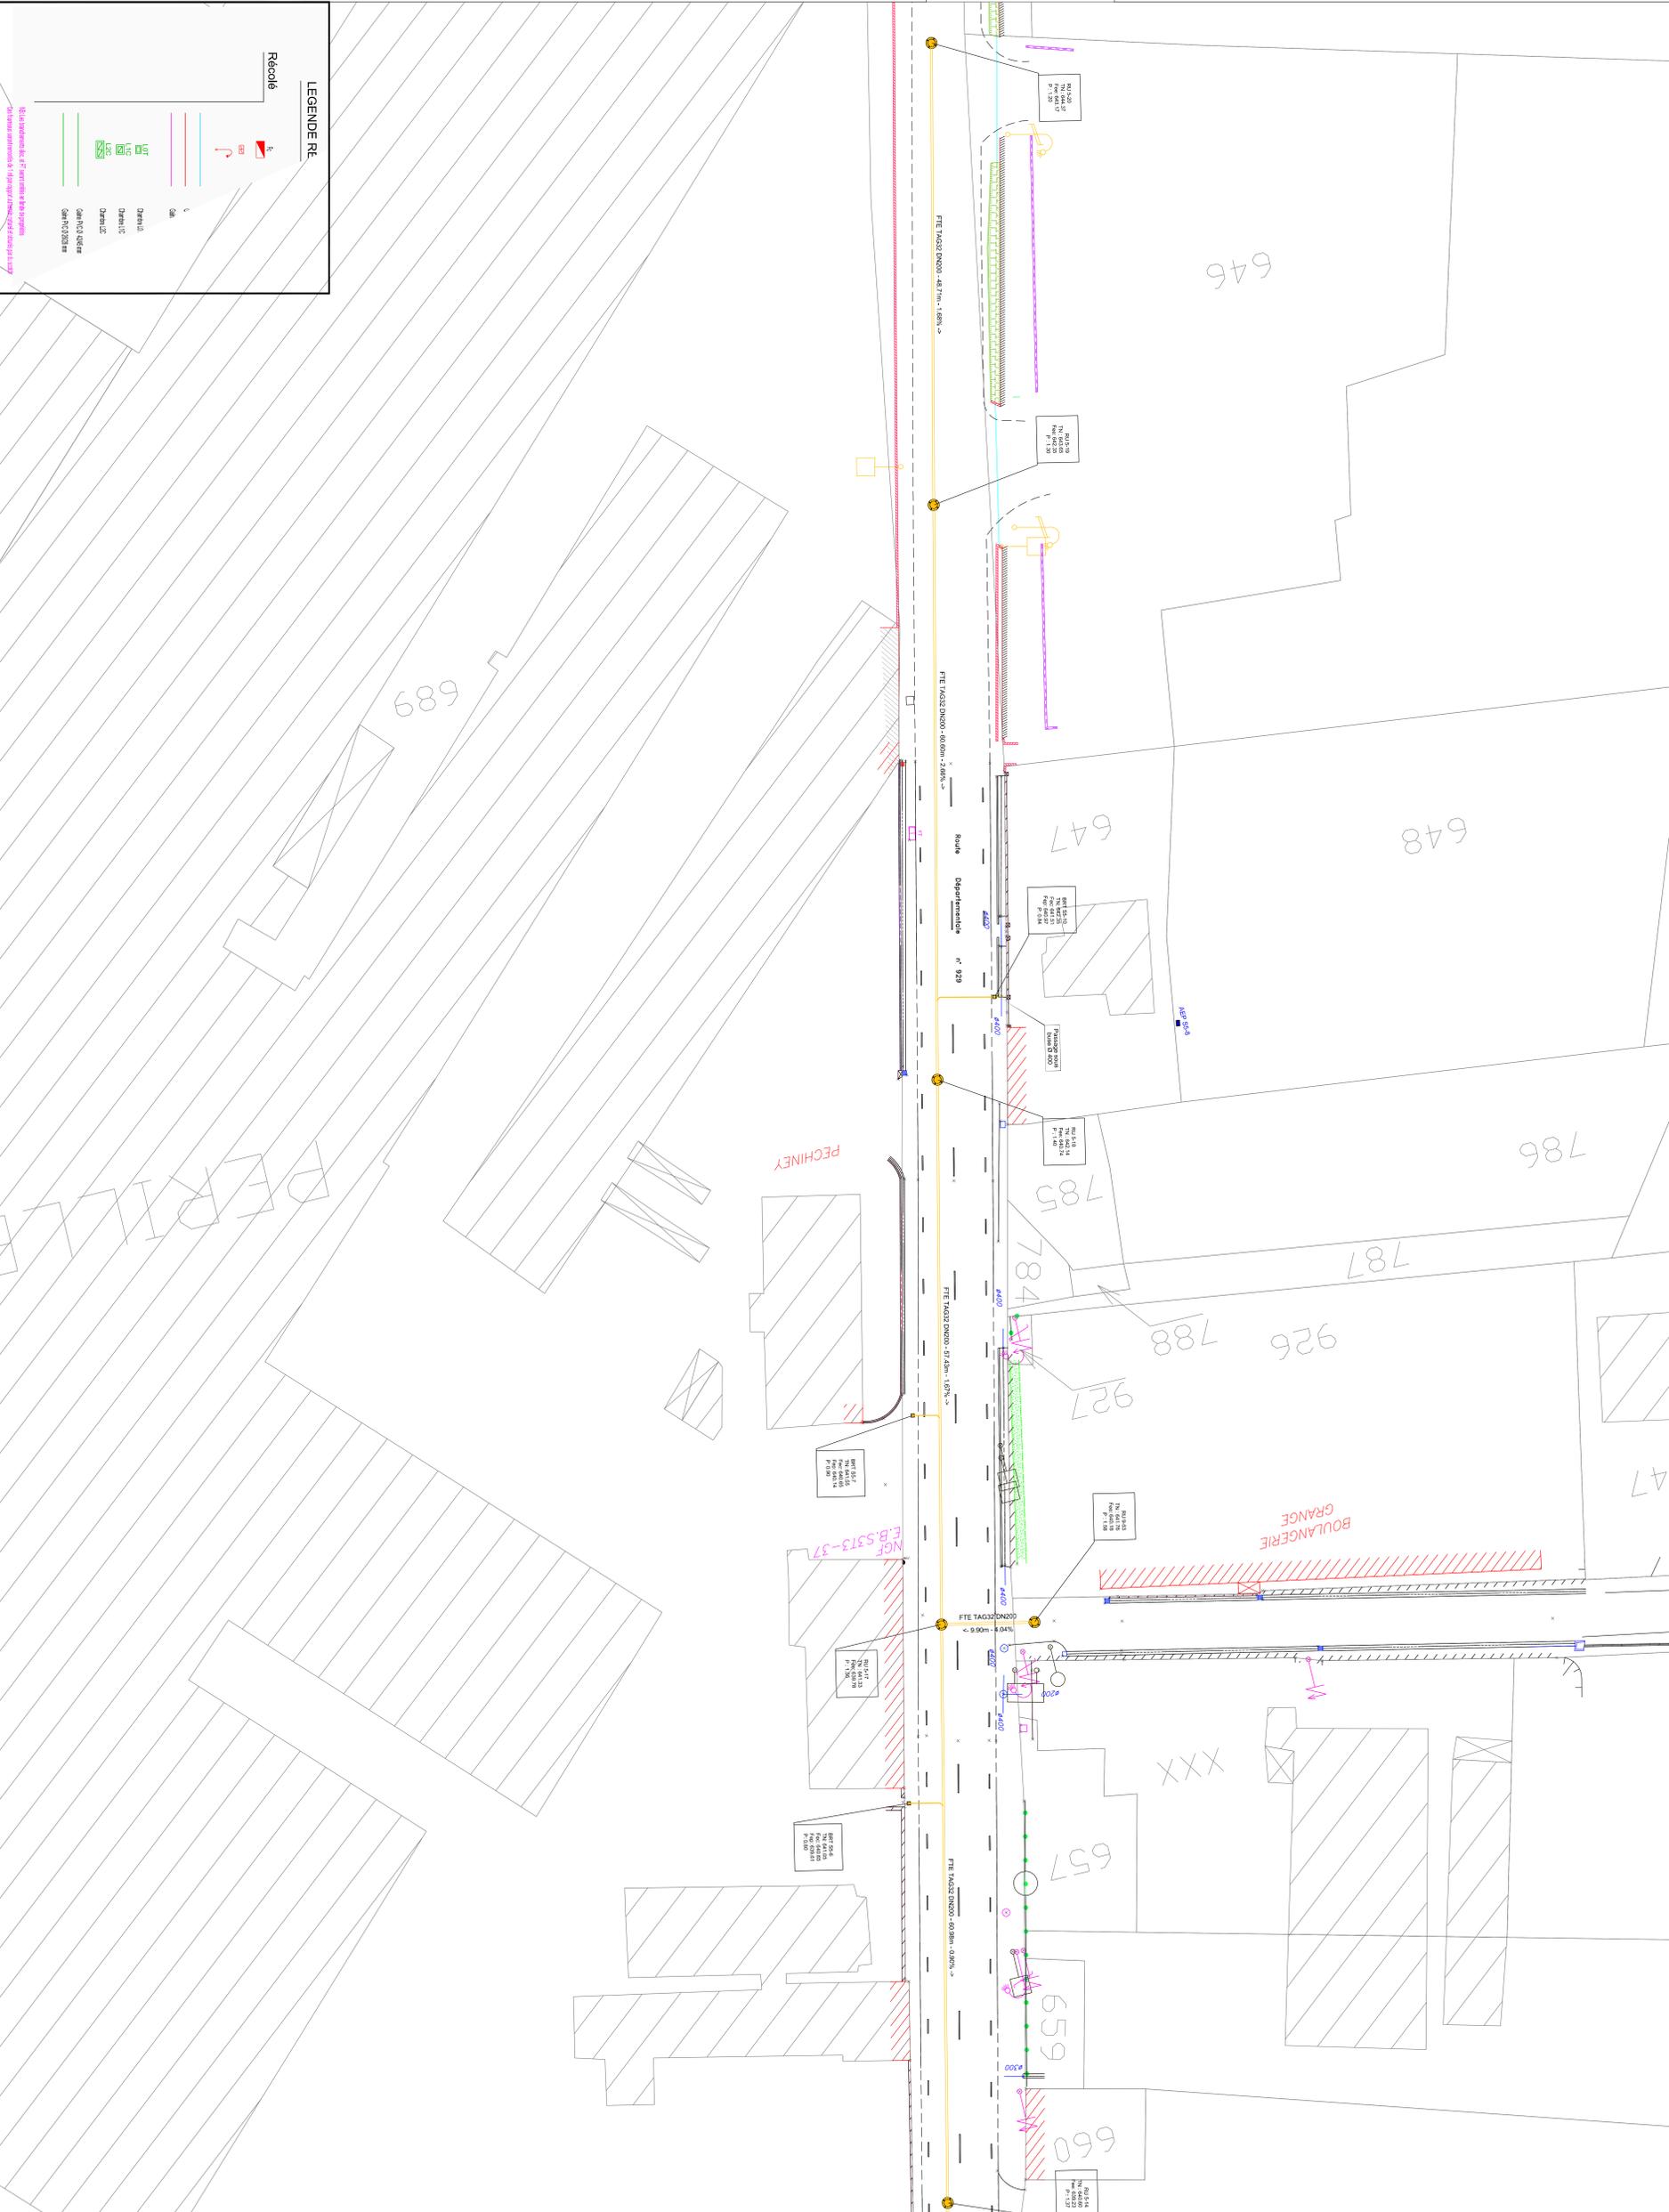

LEGENDE RE

- Recolé de surface
- Recolé souterrain
