DEPARTEMENT DES HAUTES-PYRENEES

S.I.V.U. DE B.I.S.

5, rue de l'Hôtel de Ville
65410 SARRANCOLIN

ASSAINISSEMENT COLLECTIF ET TRAVAUX ANNEXES

SUR LES COMMUNES DE BEYREDE-JUMET, ILHET ET SARRANCOLIN

Conduite d'opération	Coordonateur sécurité	Maîtrise d'oeuvre	
		Mandataire	Co-traitant
DDT DES HAUTES-PYRENEES Service Technique et Ingénierie Bureau Etudes pour Collectivités Locales 5, rue Lorde - BP 1349 65013 TARBES Cedex TEL : 05.62.51.47.41	INGENIERIE CONSTRUCTION 1, rue Van Gogh 32000 AUCH TEL : 05.62.63.55.11 FAX : 05.62.13.66.18	BUREAU D'ETUDES A. ET P. DUMONS Parc d'Activités du Bidaou 71, Allée du Bidaou 31520 TOULOUSE TEL : 05.61.12.66.60 FAX : 05.61.12.66.77	SAFEGE Ingénieurs Conseils 235, route de St-Simon Bât C 31150 TOULOUSE TEL : 05.34.60.16.90 FAX : 05.34.60.17.52
		N° affaire : 178 VR 002	N° affaire : PA0196601

COMMUNE DE BEYREDE-JUMET

PLAN DES RESEAUX AEP - EP - EU

Secteur 5 - Planche 2

TABLEAU DES MODIFICATIONS

Indice	Date	Emetteur	Vérifié par :	Objet
A	13/12/2010	D.MORRA	D.BICCUGNINA	PLAN INITIAL
B	01/08/2011	D.MORRA	D.BICCUGNINA	MODIFICATIONS SUIVANT REMARQUES MAITRISE D'OEUVRE (COMPTE RENDU N°06)

ENTREPRISE MANDATAIRE	ENTREPRISE CO-TRAITANTE	PHASE	DOE
SCAMA Hydraulique Pyrénéenne 15, Route Nationale 88 31590 CAMBERNON TEL : 05.34.24.70.20 FAX : 05.34.24.70.21	SOGEA Aquitaine Hydraulique RD, route de Seysses BP 53102 31601 TOULOUSE Cedex TEL : 05.34.55.66.70 FAX : 05.34.55.66.79	ECHELLE	1/200
		DATE	01/08/2011
		SECTEUR/PLANCHE	05/02

Phase	Commune	Emetteur	Sotiété	Nature du document	N° du document	Révision
DOE	BEY	GPT	RD	PLAN	5-2	B

Annexe à pp : EC-E-10-1103 - DE

Schéma des planches par secteur

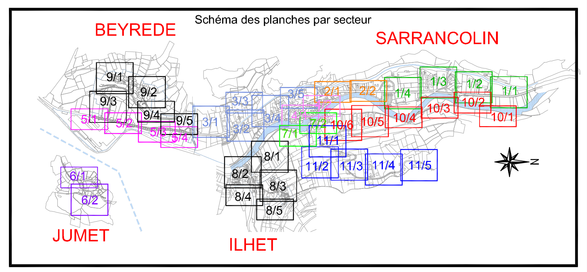

LEGENDE RESEAUX

Existant

- Réseau d'assainissement existant
- Rejet EU existant (rejeté sur terrain ou suivant information des riverains)
- ANC — Assainissement autonome existant rejeté
- AEP — Réseau AEP existant
- HTA — Réseau électrique existant
- TEL — Réseau Télécom existant

Récolé

- Caractéristiques du tronçon (sens d'écoulement, diamètre, nature, longueur, pente)
- Canal 1 — Réseau EU gravitaire récolé (+ dénomination de la canalisation)
- Conduite de refoulement EU récolée
- Regard de visite EU Ø1000 intérieur
- Regard de visite EU Ø800 intérieur
  - Numéro du regard
  - Cote tampon récolé
  - Cote fil d'eau amont
  - Cote fil d'eau aval
  - Profondeur moyen du regard
- Regard de visite EU Ø600 intérieur
- Branchement EU PVC Ø160mm sur tabouret Ø315mm PVC
- Poste refoul — Poste de refoulement sur réseau principal (Cf. détail sur plan particulier)
- Caractéristiques du tronçon (sens d'écoulement, diamètre, nature, longueur, pente)
- Canal 1 — Réseau pluvial gravitaire récolé
- Regard de visite EP Ø1000 intérieur avec tampon grille fonte D400
- Regard de visite EP Ø1000 intérieur avec tampon plein fonte D400
- Regard de visite EP Ø800 intérieur avec tampon plein fonte D400
- Regard de visite EP Ø800 intérieur avec tampon grille fonte D400
  - Numéro du regard
  - Cote tampon récolée
  - Cote fil d'eau amont
  - Cote fil d'eau aval
  - Profondeur moy. du regard
- Regard de visite EP Ø600 intérieur
  Caniveau R95 avec grille fonte D400
- Caractéristiques de la canalisation (diamètre, nature)
- Réseau AEP récolé
- Vanne de sectionnement
- Ventouse
- Vidange
- Degrafff de branchement AEP sous trouttoir à clef
- Regard de visite EU Ø1000 intérieur

Divers

- Servitude de passage — Point particulier
- Zone d'assainissement collectif
- Bord de cours d'eau

LEGENDE RE

Récolé

- Ouvrage
- Gaine
- Chambre L3
- Chambre L1C
- Chambre L2C
- Gaine PVC Ø 424/6 mm
- Gaine PVC Ø 262/8 mm
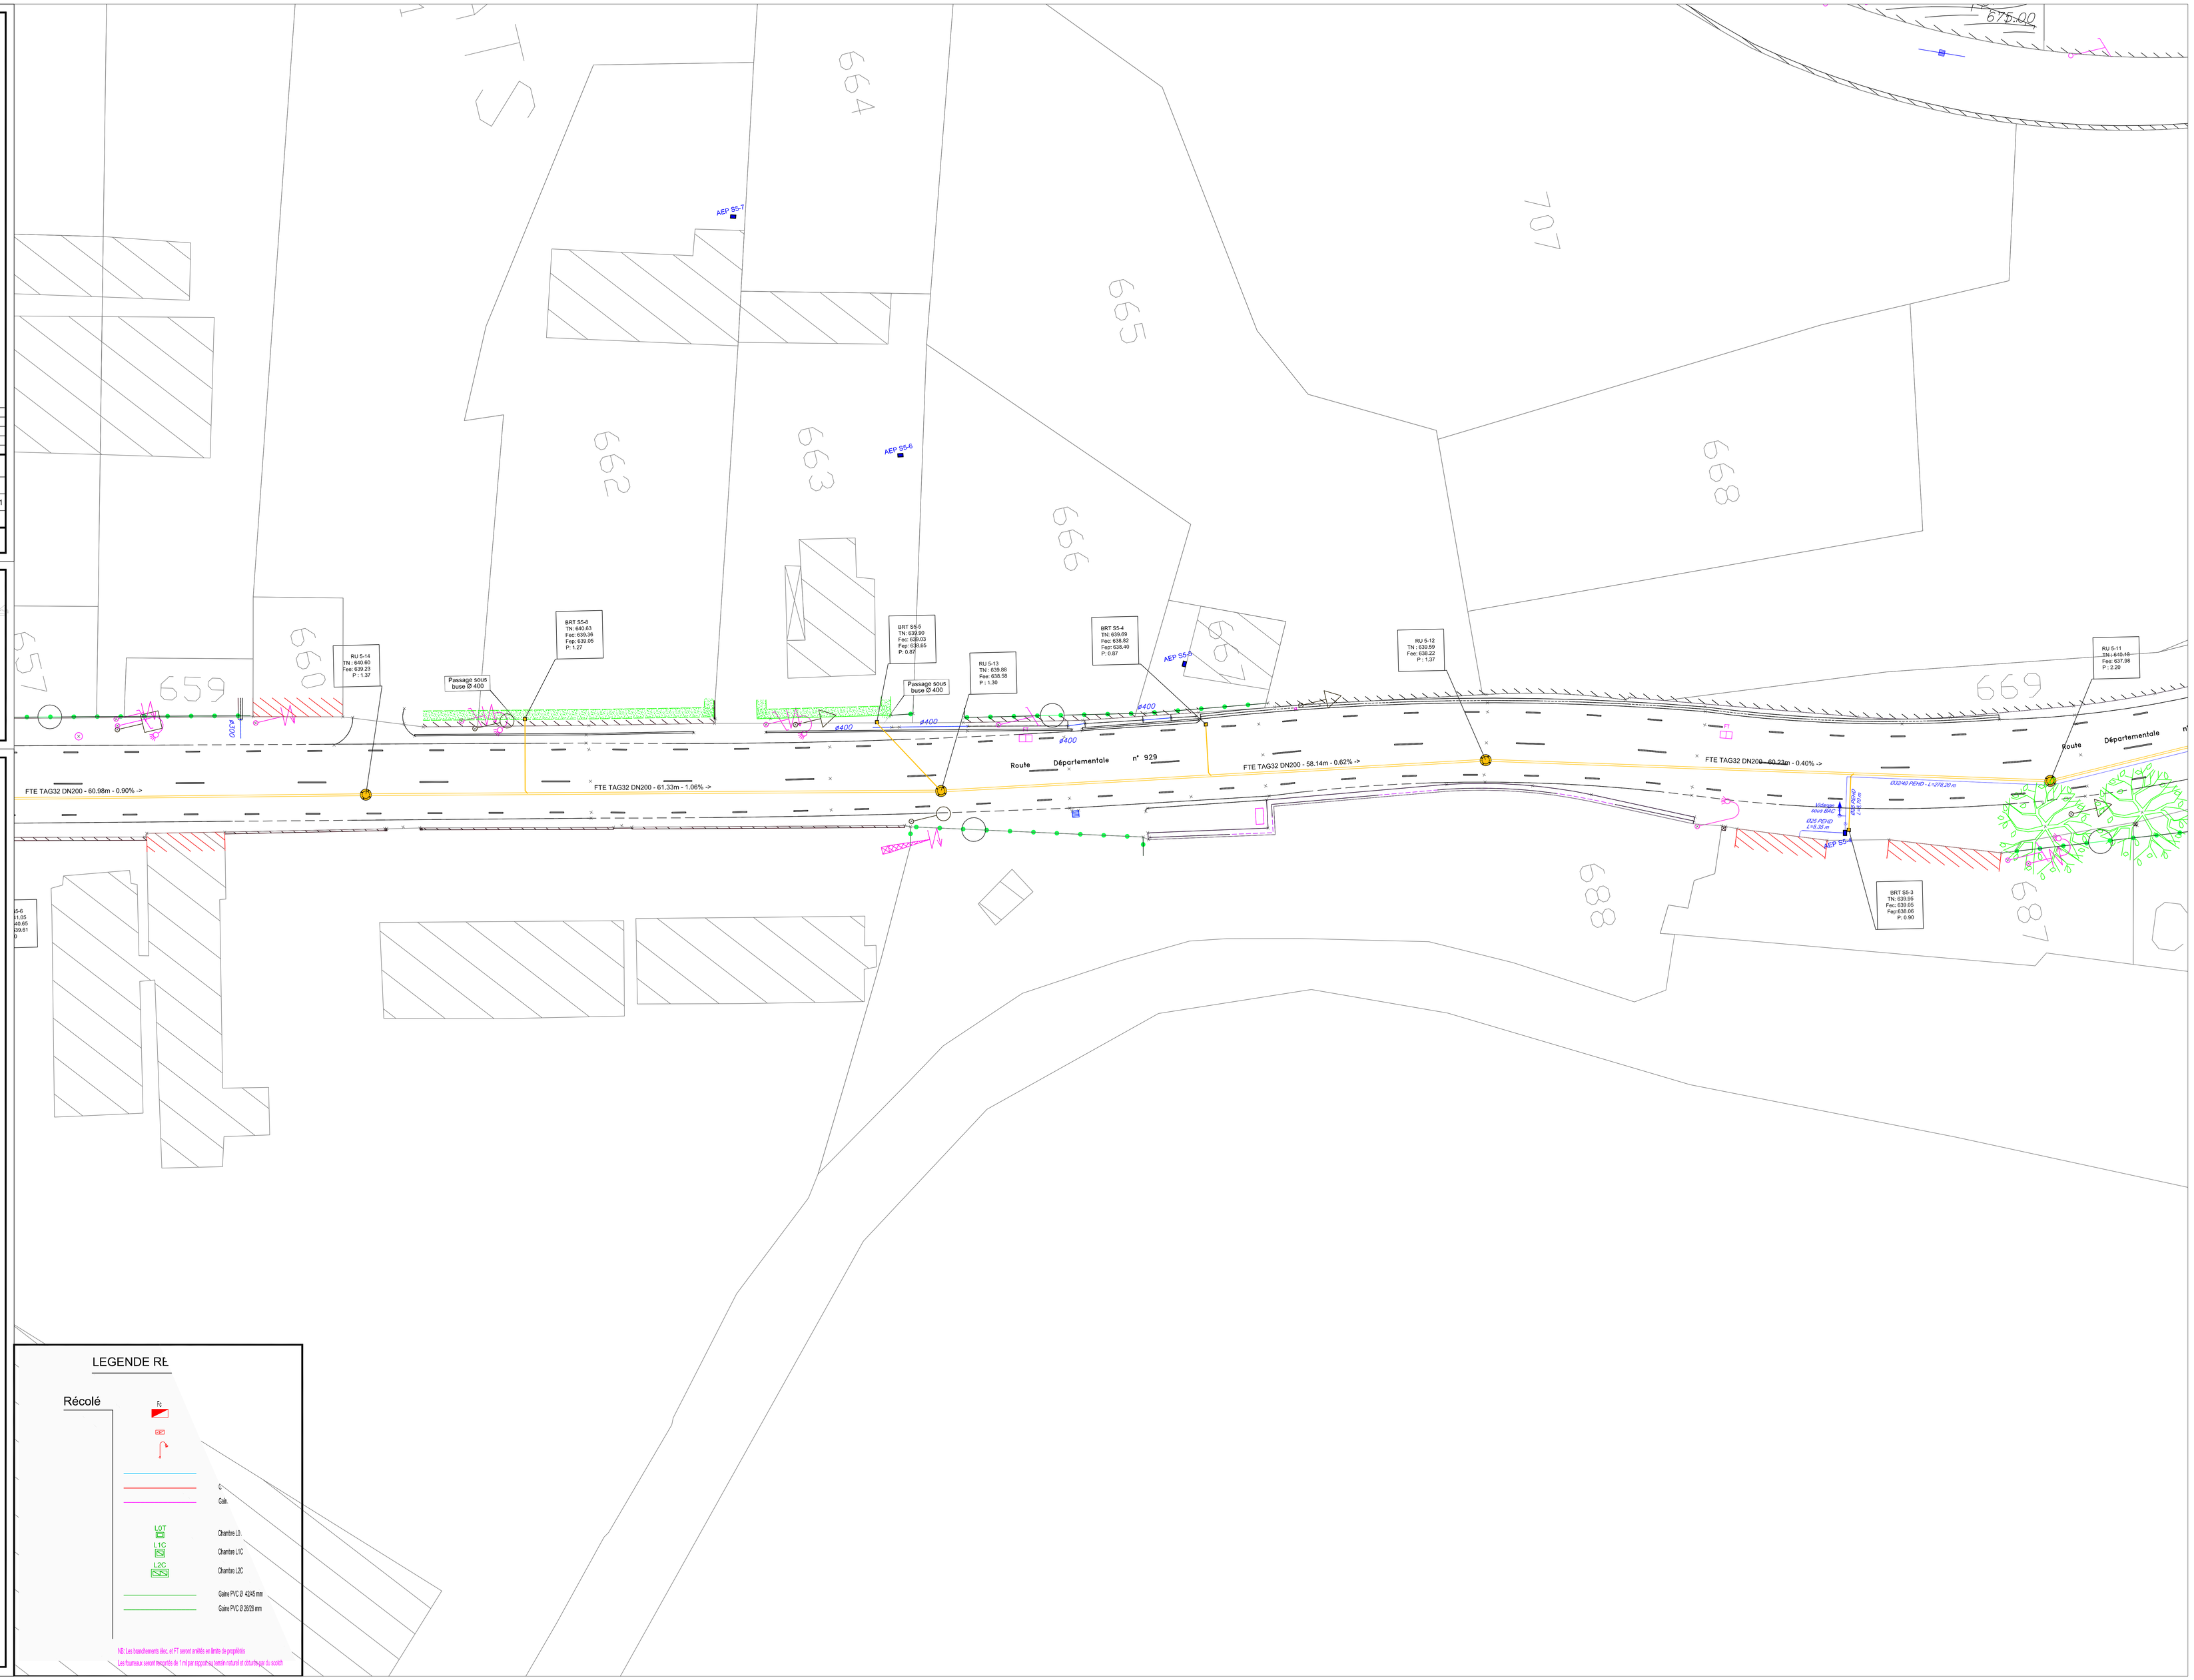
NB: Les tranchements des, et 47 seront arrêtés en limite de propriété.
Les fumoirs seront theoprités de 1 m pour rejoindre le terrain naturel et circuler sur la voirie.