DEPARTEMENT DES HAUTES-PYRENEES

S.I.V.U. DE B.I.S.

5, rue de l'Hôtel de Ville
65410 SARRANCOLIN

ASSAINISSEMENT COLLECTIF ET TRAVAUX ANNEXES

SUR LES COMMUNES DE BEYREDE-JUMET, ILHET ET SARRANCOLIN

Conduite d'opération	Coordonateur sécurité	Maîtrise d'oeuvre	
		Mandataire	Co-traitant
DDT DES HAUTES-PYRENEES Service Technique et Ingénierie Bureau Etudes pour Collectivités Locales S/ref. Lorelei - BP 549 65013 TARBES Cedex TEL : 05.62.51.41.41	INGENIERIE CONSTRUCTION 1, rue Vivi Gogh 32600 AUCH TEL : 05.62.63.05.11 FAX : 05.62.63.26.18	BUREAU D'ETUDES A. ET P. DUMONS 17, Allée de Brienne 31500 TOULOUSE TEL : 05.61.12.66.66 FAX : 05.61.12.66.77	SAFEGE Ingénieurs Conseils 235, route de St-Simon Bât C 31150 TOULOUSE TEL : 05.34.60.76.90 FAX : 05.34.60.13.03
		N° affaire : 178 VR 002	N° affaire : PA0196601

COMMUNE DE BEYREDE-JUMET

PLAN DES RESEAUX AEP - EP - EU

Secteur 5 - Planche 4

TABLEAU DES MODIFICATIONS

Indice	Date	Emetteur	Vérifié par :	Objet
A	13/12/2010	D.MORRA	D.BASCOVANA	PLAN INITIAL
B	01/08/2011	D.MORRA	D.BASCOVANA	MODIFICATIONS SUIVANT REMARQUES MAITRISE D'OEUVRE (COMPTE RENDU N°08)
C	17/10/2011	D.MORRA	D.BASCOVANA	AJOUT VIDANGE

ENTREPRISE MANDATAIRE
SCAMA Ingénierie TARBES
16, Route Nationale 88
31590 GARIDECH
TEL : 05.34.26.30.00
FAX : 05.34.26.30.01

ENTREPRISE COTRAITANTE
SOGEA Midi-Pyrénées
Nord-Ouest
93, route de Seysses
BP 59103
31031 TOULOUSE Cedex
TEL : 05.34.55.80.70
FAX : 05.34.55.80.79

PHASE : **DOE**
ECHELLE : 1/200
DATE : 17/10/2011
SECTEUR/PLANCHE : 05/04

Phase	Commune	Emetteur	Typologie	Nature du document	N° du document	Révision
DOE	BEY	GPT	RD	PLAN	5-4	C

Référence du plan : 0C-4-20-01-03 - 1.DWG

Schéma des planches par secteur

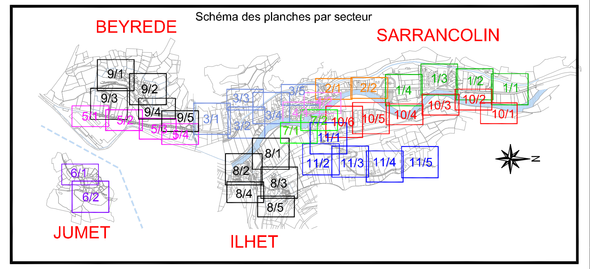

LEGENDE RESEAUX

Existant

- Réseau d'assainissement existant
- Rejet EU existant (rejeté sur terrain ou suivant information des riverains)
- Assainissement autonome existant repéré
- AEP — Réseau AEP existant
- HTA — Réseau électricité existant
- TEL — Réseau télécom existant

Récolé

- Caractéristiques du tronçon (sens d'écoulement, diamètre, nature, longueur, pente)
- Réseau EU gravitaire récolé (+ déconnection de la canalisation)
- Conduite de refoulement EU récolée
- Regard de visite EU Ø1000 intérieur
- Regard de visite EU Ø800 intérieur
- Numéro du regard
- Cote tampon récolé
- Cote fil d'eau amont récolé
- Cote fil d'eau aval récolé
- Profondeur moyen du regard
- Regard de visite EU Ø600 intérieur
- Branchement EU PVC Ø160mm sur boîtard Ø315mm PVC
- Poste de refoulement — Poste de refoulement sur réseau principal (Cf. détail sur plan particulier)
- Caractéristiques du tronçon (sens d'écoulement, diamètre, nature, longueur, pente)
- Réseau pluvial gravitaire récolé
- Regard de visite EP Ø1000 intérieur avec tampon grille fonte D400
- Regard de visite EP Ø1000 intérieur avec tampon plein fonte D400
- Regard de visite EP Ø800 intérieur avec tampon plein fonte D400
- Regard de visite EP Ø800 intérieur avec tampon grille fonte D400
- Numéro du regard
- Cote tampon récolée
- Cote fil d'eau amont
- Cote fil d'eau aval
- Profondeur moyen du regard
- Regard de visite EP Ø800 intérieur
- Cunivers ARS avec grille fonte D400
- Caractéristiques de la canalisation (diamètre, nature)
- Réseau AEP récolé
- Vanne de sectionnement
- Ventouse
- Vidange
- Dispositif de branchement AEP sous bouche à clef
- Regard de visite EU Ø1000 intérieur

Divers

- Servitude de passage
- Point particulier
- Zone d'assainissement collectif
- Bord de cours d'eau

LEGENDE RE

Récolé

- R
- ERS
- L
- Cale
- LOT — Chambre LO
- LAC — Chambre LAC
- LOC — Chambre LOC
- Gaine PVC Ø 42/46 mm
- Gaine PVC Ø 26/28 mm
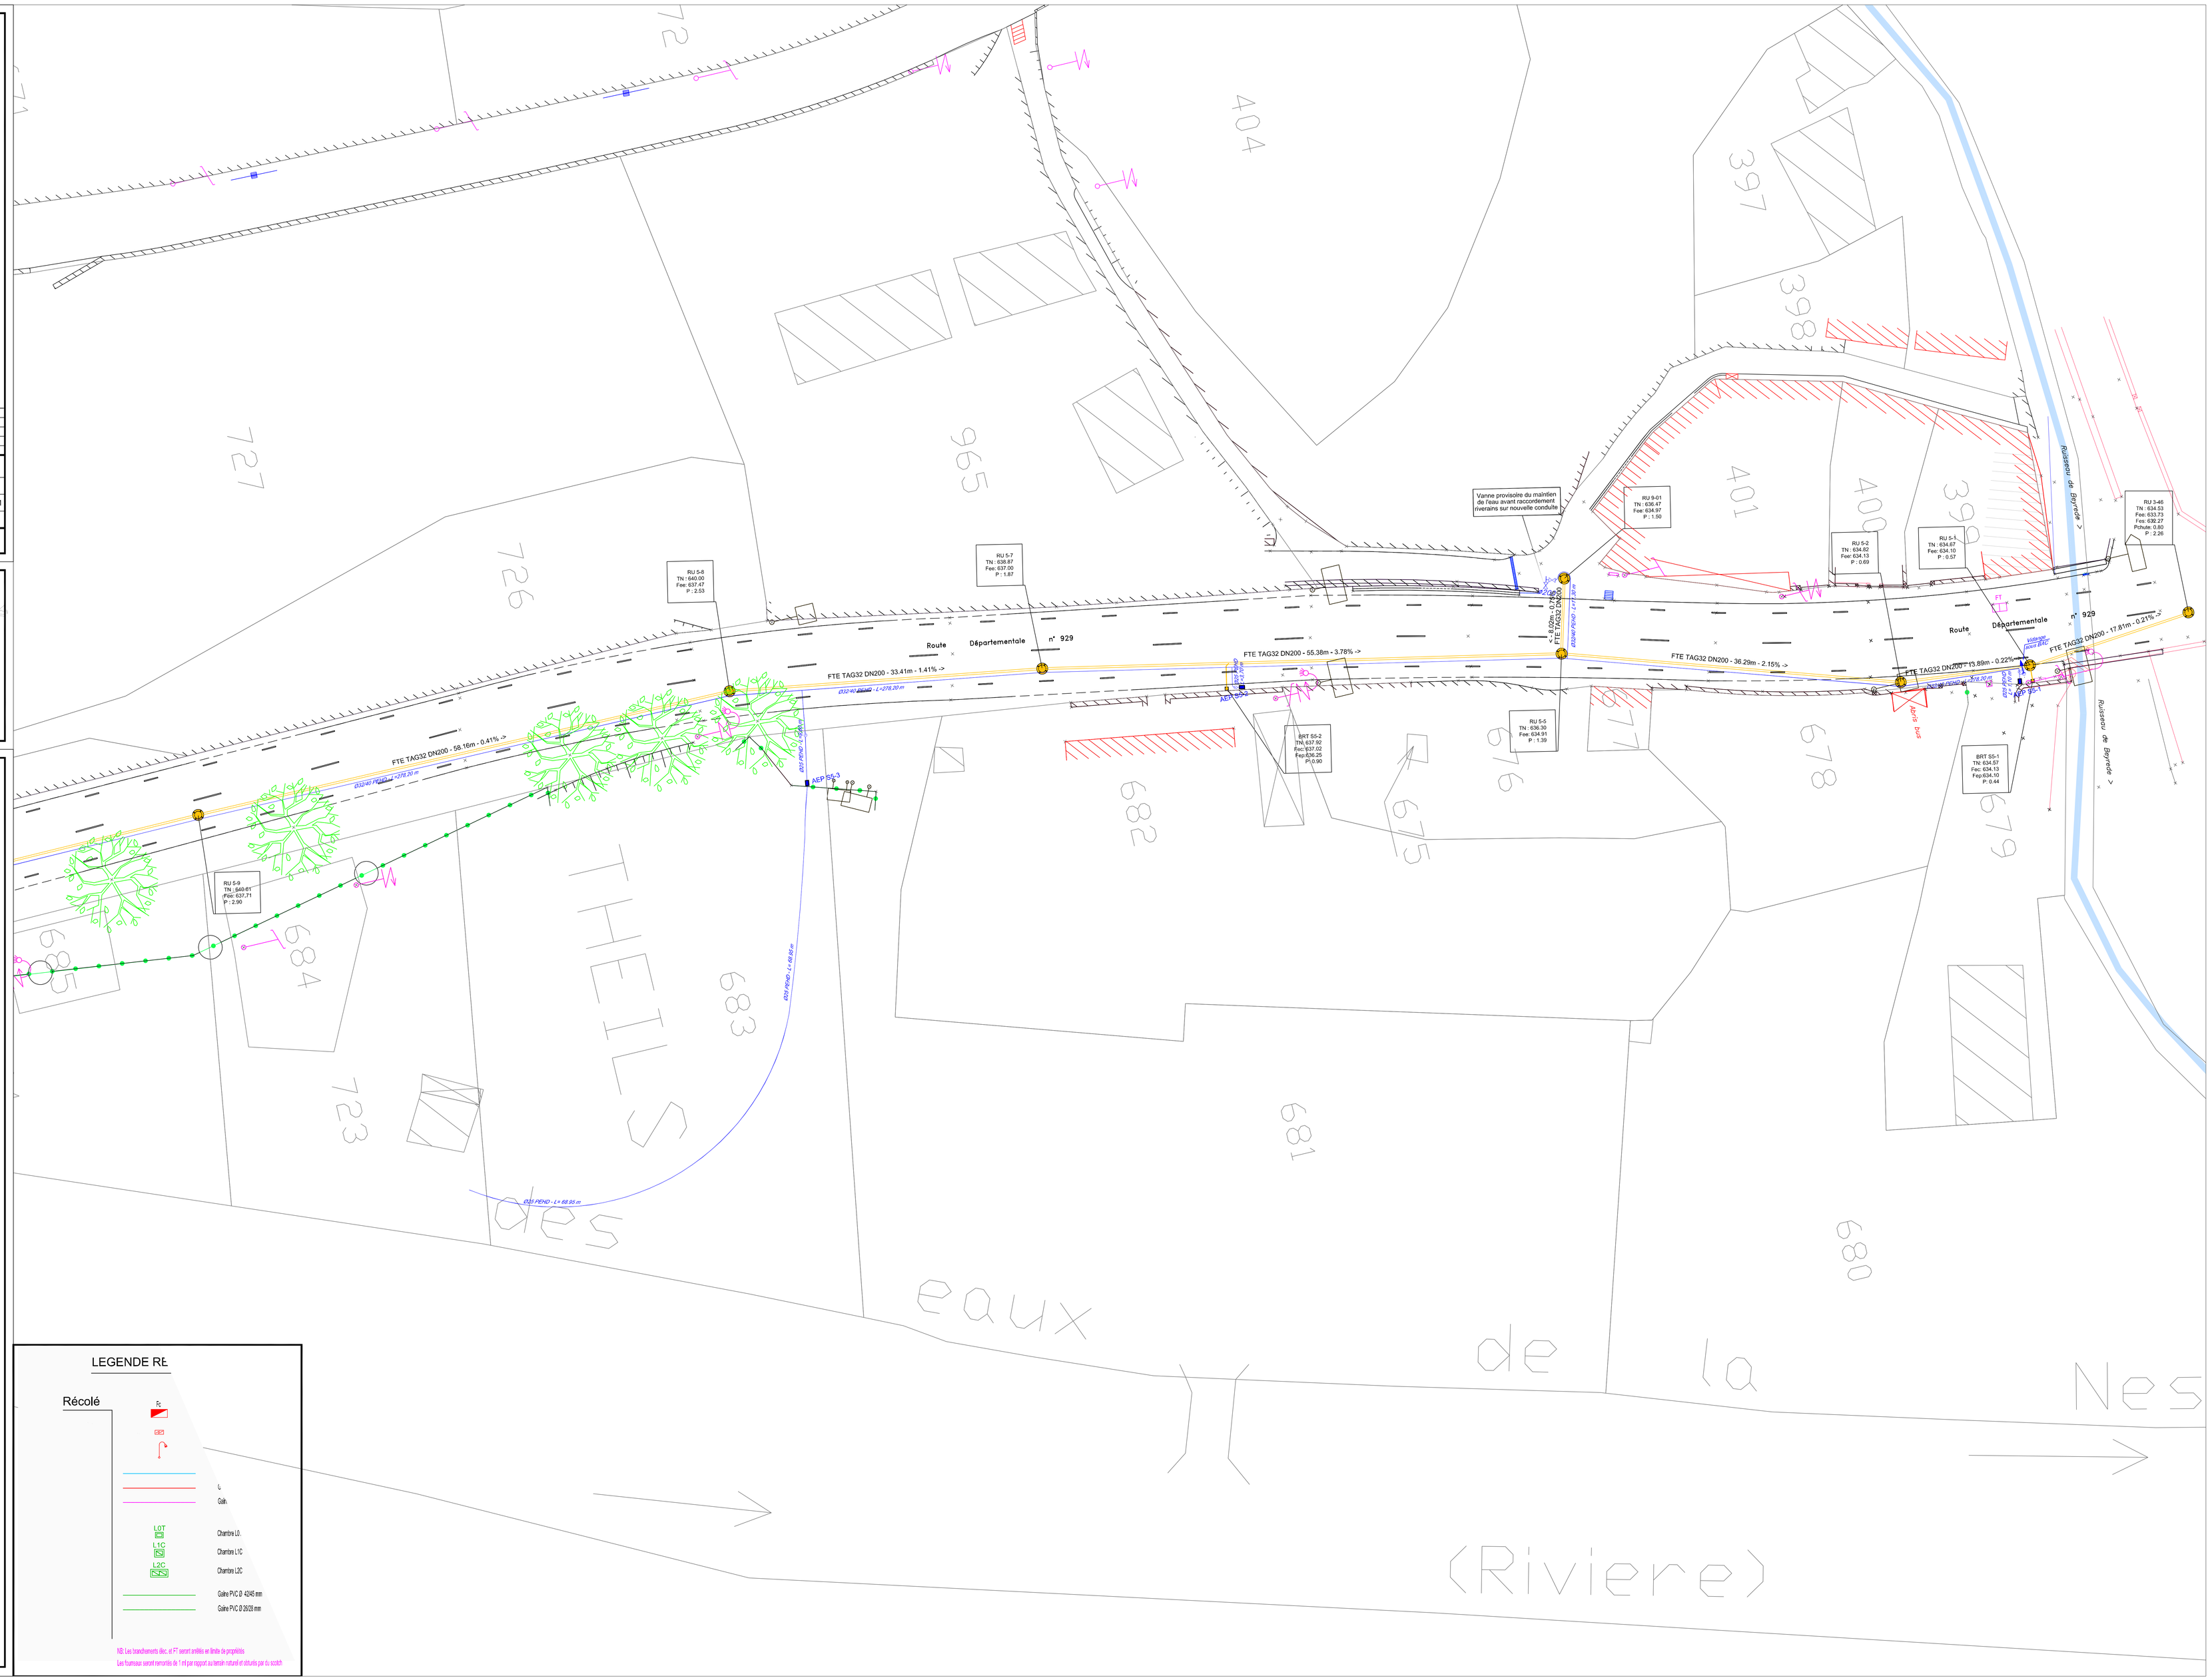
NB: Les branchements dec. et T° seront prélevé en limite de propriété.
Les hauteur seront remontés de 1 mt par rapport au terrain naturel et sécurisés par du scotch