


COMMUNE DE
CAZAUX - FRECHET

PROJET
ASSAINISSEMENT

ANCIEN	PROJET	PROJET	PROJET	PROJET
EXTRAIT DU PLAN CADASTRAL				
ECHELLE : 1/1250				

CAZAUX - DESSUS

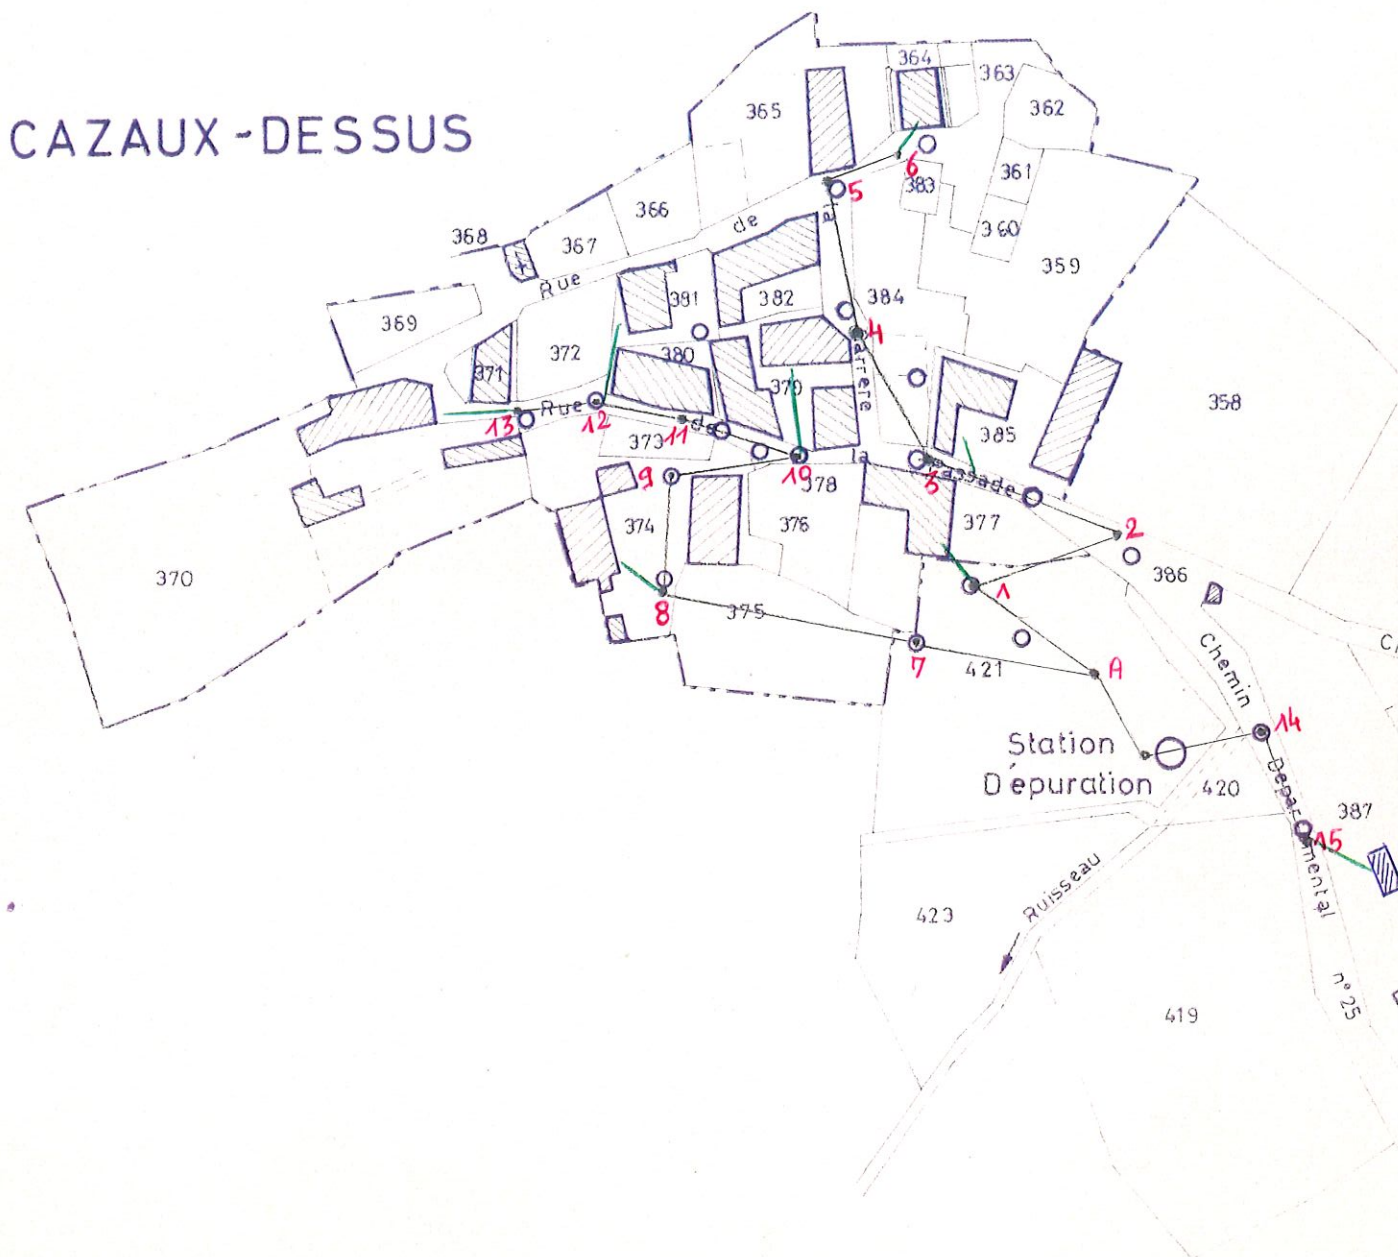


LEGENDE

Regards O

Canalisation $\varnothing$ 200

$\varnothing 150$

$\varnothing 150$

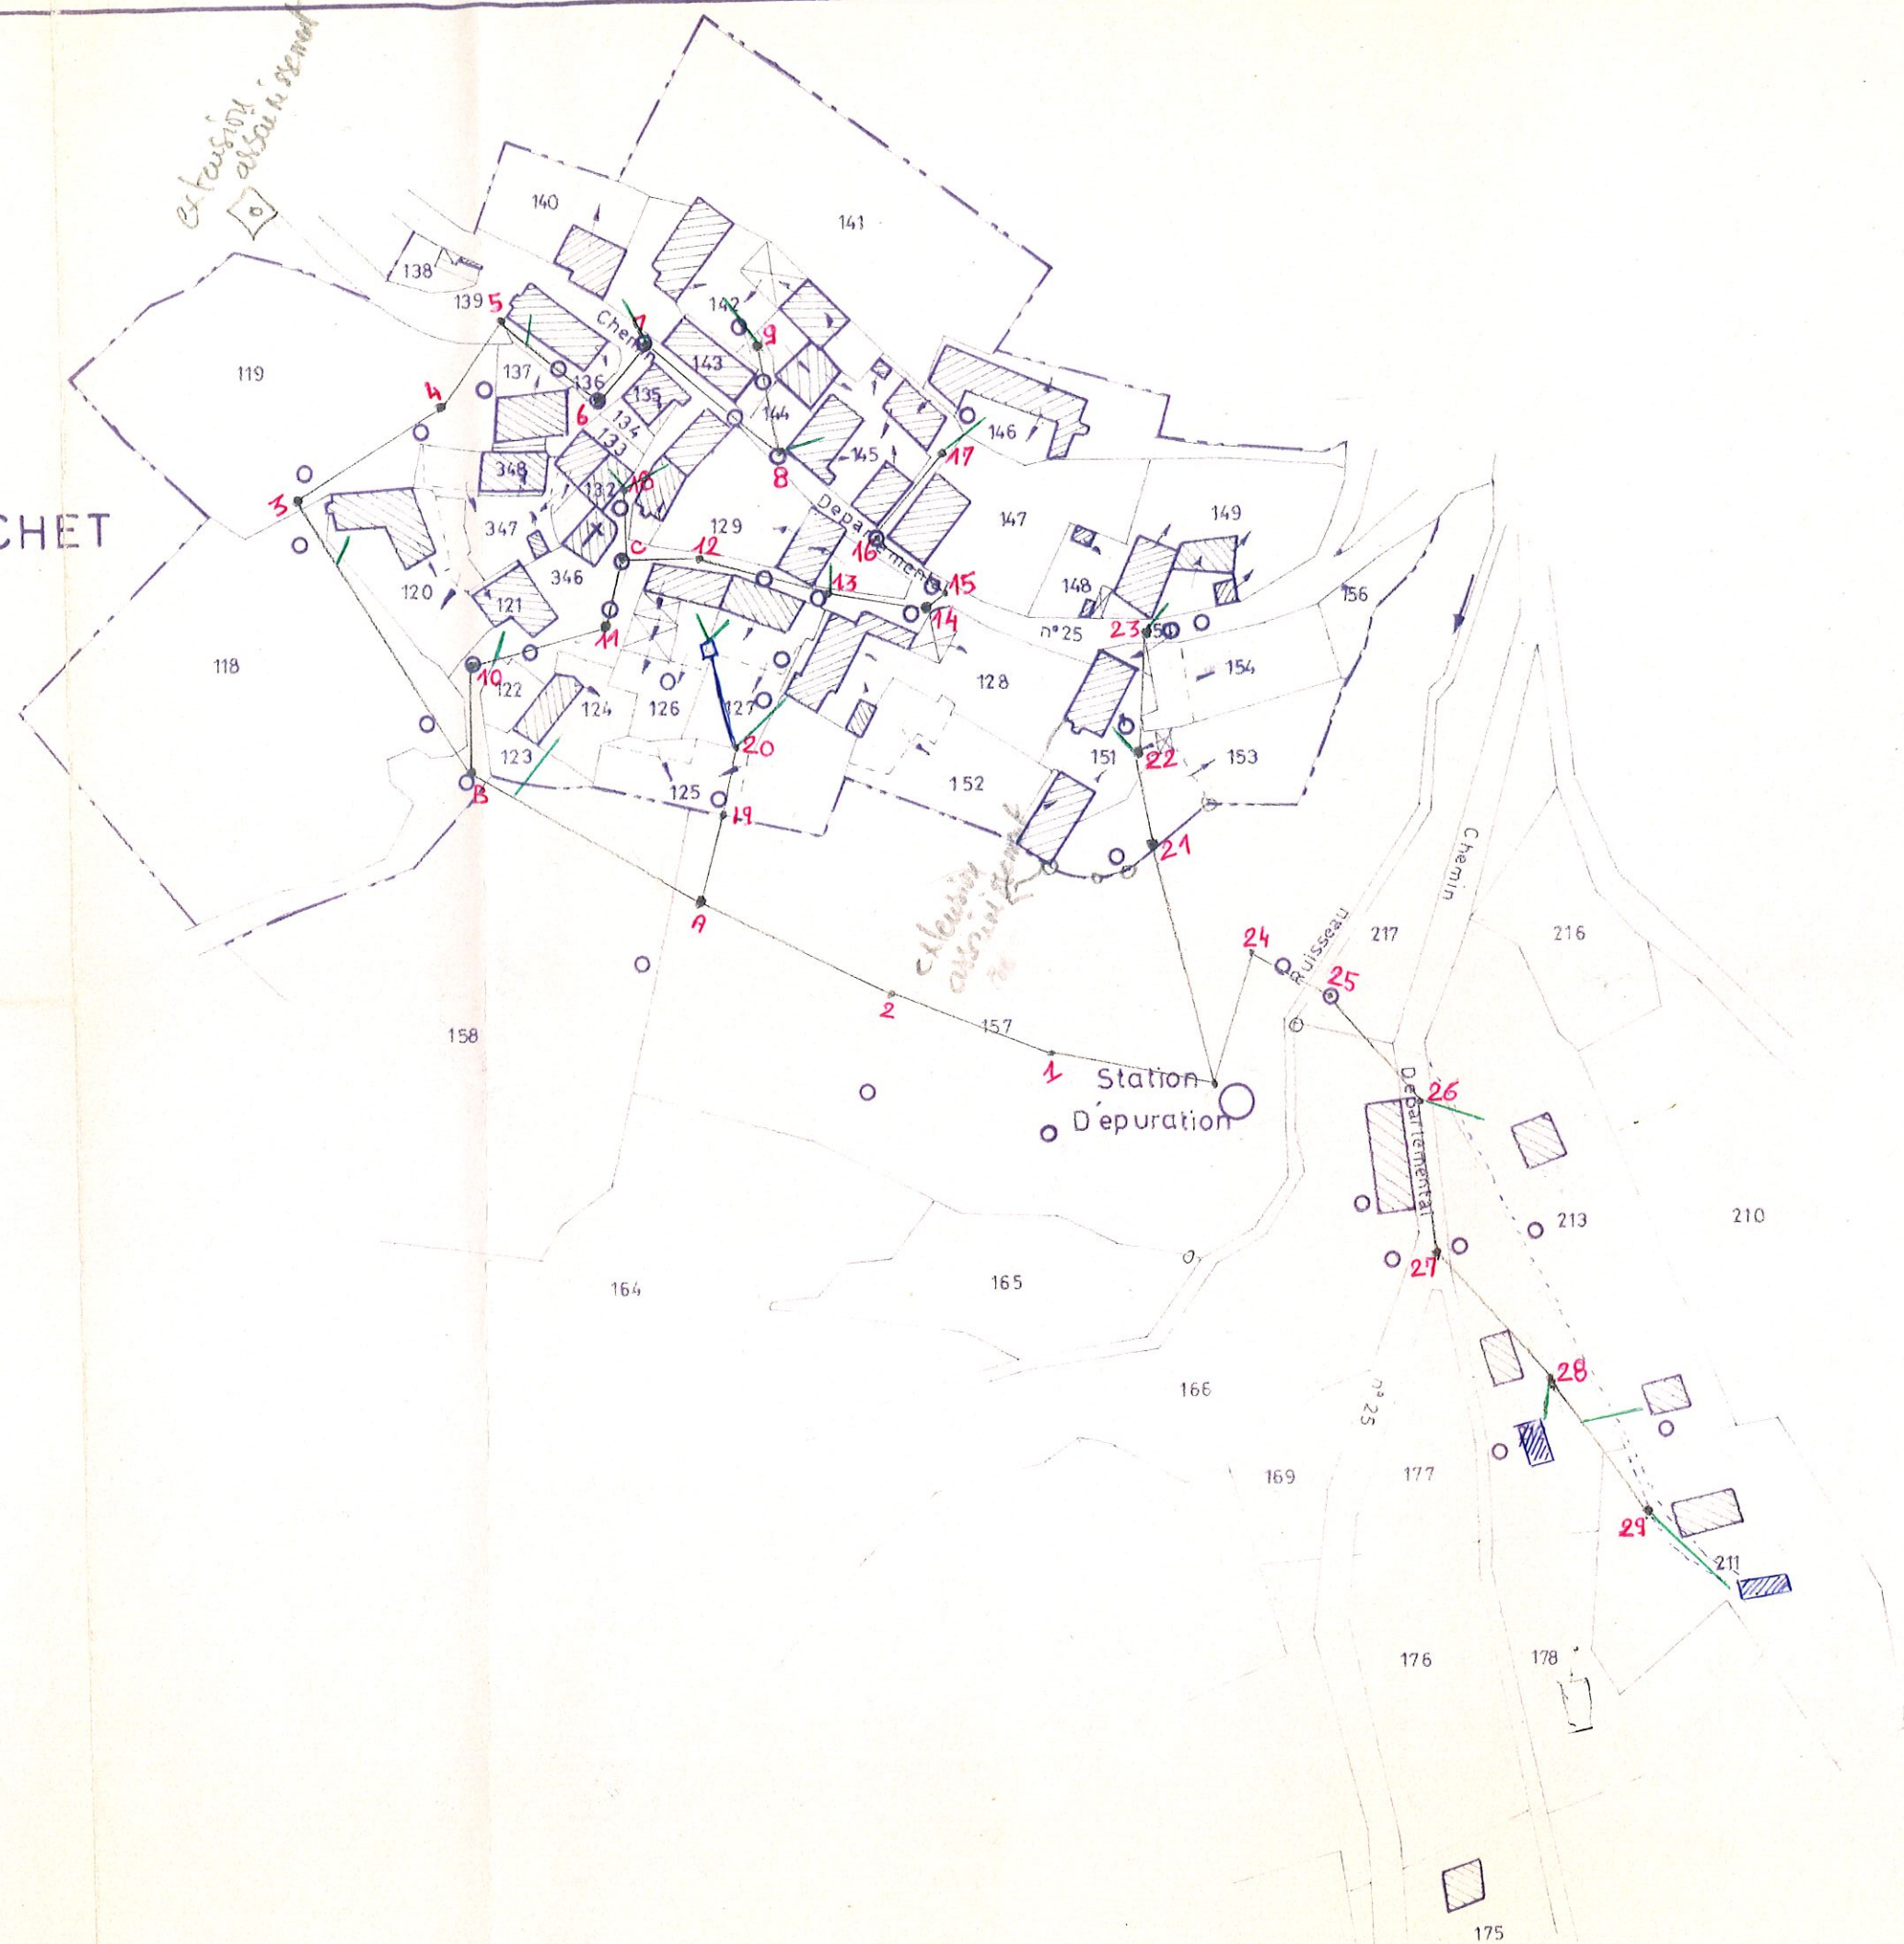



Commune de CAZAUX - FRECHET
ANERAN - CAMORS
65510 CAZAUX FRECHET



Espace Crystal - Av. du Moulin
64140 LONS
TEL : 05.59.14.11.11
FAX : 05.59.14.11.12



TRAVAUX PUBLICS

Maîtrise d'OuvrageMaîtrise d'OeuvreEntreprise mandataire

12/05/10.
COMMUNE DE CAZAUX-FRECHET
ANERAN-CAMORS

TRAVAUX D'ASSAINISSEMENT

LOT 1 : Voiries et Réseaux divers

PLAN D'EXECUTION

RESEAU EAUX USEES - T-Ferme	Planche 6/6	Phase : EXE	Ech : 1/200
-----------------------------	-------------	-------------	-------------

Mandataire :



TRAVAUX PUBLICS
16 Route Nationale 88
31380 GARDECH
Tél: 05 34 26 50 00
Fax: 05 34 26 50 01
Mail: scam@scam-tb.com

Sous-traitant :



TRAVAUX PUBLICS
26 Route d'Illhet
65410 SARRANCOLIN
Tél: 05 62 98 76 91
Fax: 05 62 98 74 08

Ind.	Date	Objet de la révision	Dressé par	Vérifié par
A	17-03-11	Création du document	BL	PM
B	24-03-11	Modifications diverses	BL	PM
C	29-03-11	Modifications diverses	BL	PM
D	12-04-11	Ajout réseaux secs projetées + réseau AEP projeté	BL	PM
E				

Nom du fichier : U1290-EXE-REV14.dwg

LEGENDE

- Réseau eaux usées projeté
- Regard béton Ø1000 intérieur
- Regard PE Ø600 intérieur - "TEGRA"
- Limite parcellaire - cadastre
- TPC Ø160
- TPC Ø75
- TPC Ø110
- TPC Ø63
- PVC Ø42/45
- PVC Ø25/28
- Réseau Eaux Usées Récolé
- Réseau Eaux Pluviales existant

BRT A-
TN : 948.
Fe : 947.
P : 1.

948.60

Possibilité de raccordement
futur - Entrée bouchonné

REFERENCES GF

- Fichier : "T00MAB-Cazaux I
- Fichier : "2010211.dwg" du
- Fichier : "Plan Assainissement"

168

283

BRT A-17
TN : 948.03
Fe : 947.03
P : 1.00

REU-57
TN : 947.99
Fe : 946.99
P : 1.00

BRT A-16
TN : 946.53
Fe : 945.73
P : 0.80

REU-56
TN : 946.20
Ch : 0.46 (REU-57)
Ch : 0.46 (REU-60)
Fe : 944.74
P : 1.46

165

948.60

1 TPC Ø110
1 TPC Ø63

1 PVC Ø28

5 PVC Ø28
2 PVC Ø42/45

Possibilité de raccordement
futur - Entrée bouchonnée

CR8 Ø200 41.4 m
4.33 % ->

4 PVC Ø28
2 PVC Ø42/45

REFERENCES GRAPHIQUES UTILISÉES


- Fichier : "T00MAB-Cazaux Fréchet-ind.B.dwg" du 24-09-2010


- Fichier : "2010211.dwg" du 13-09-2010


Fichier : "Plan AED3.dwg" du 00 07 2010

331

151

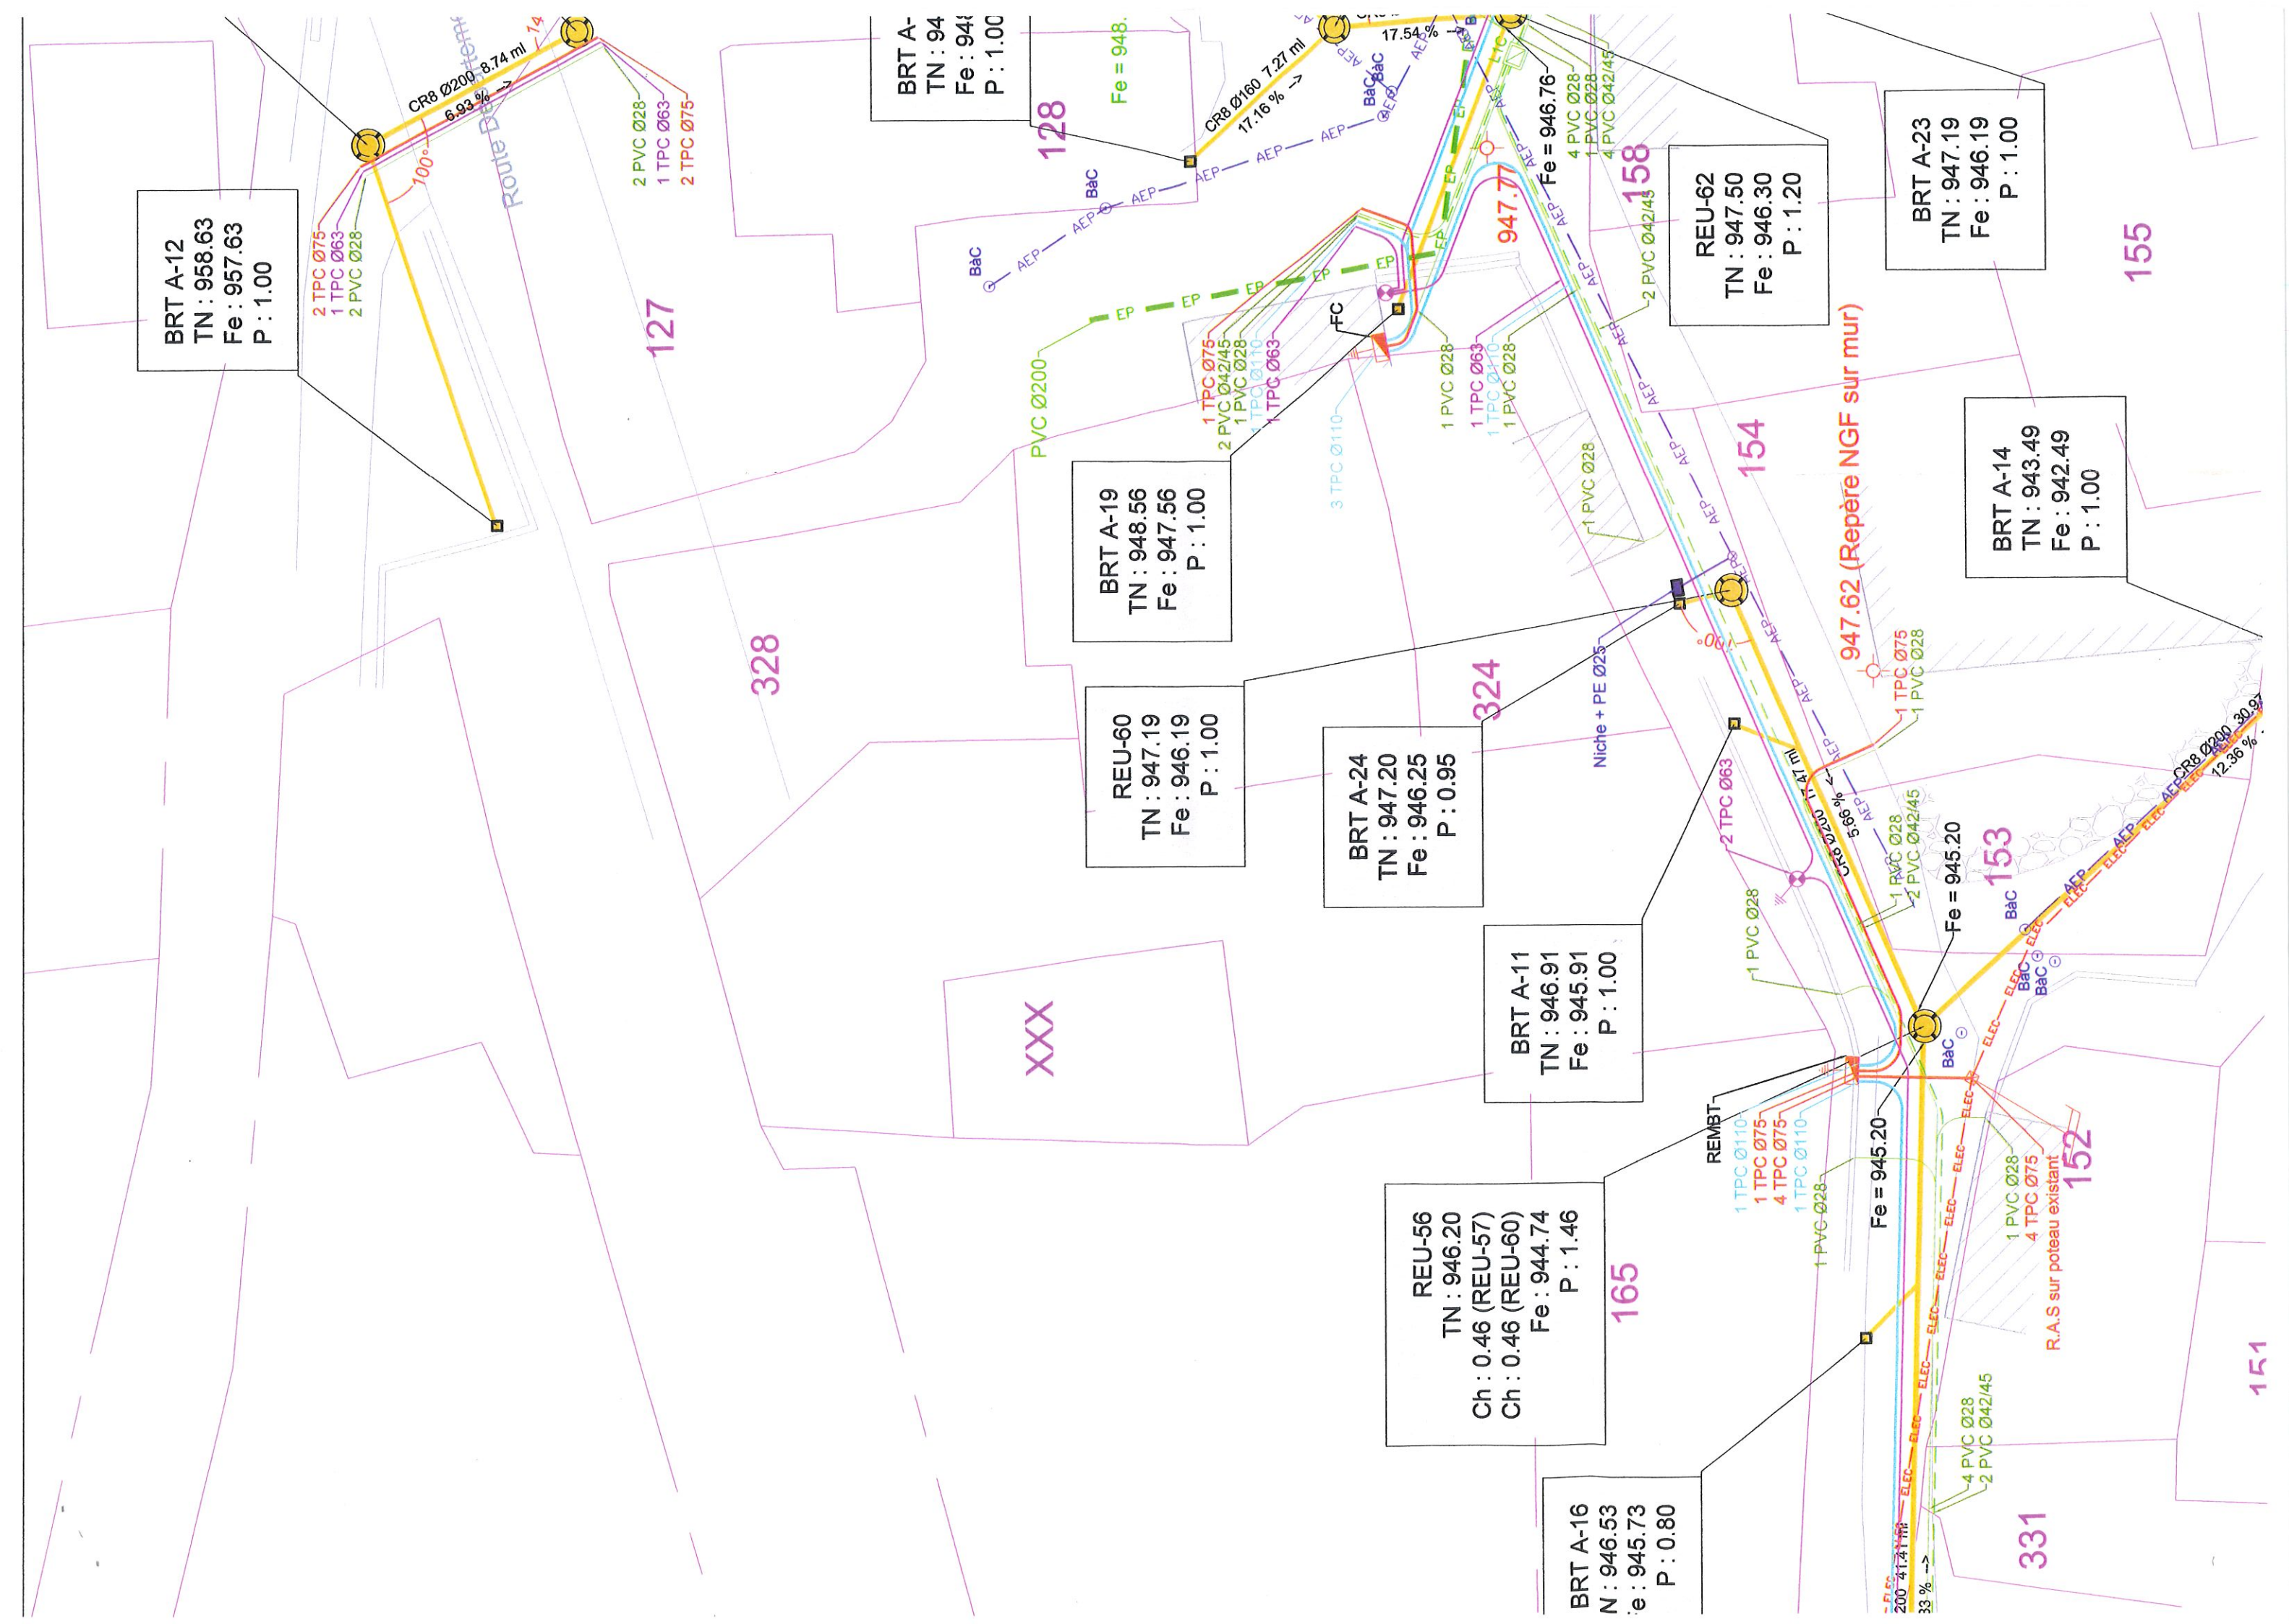

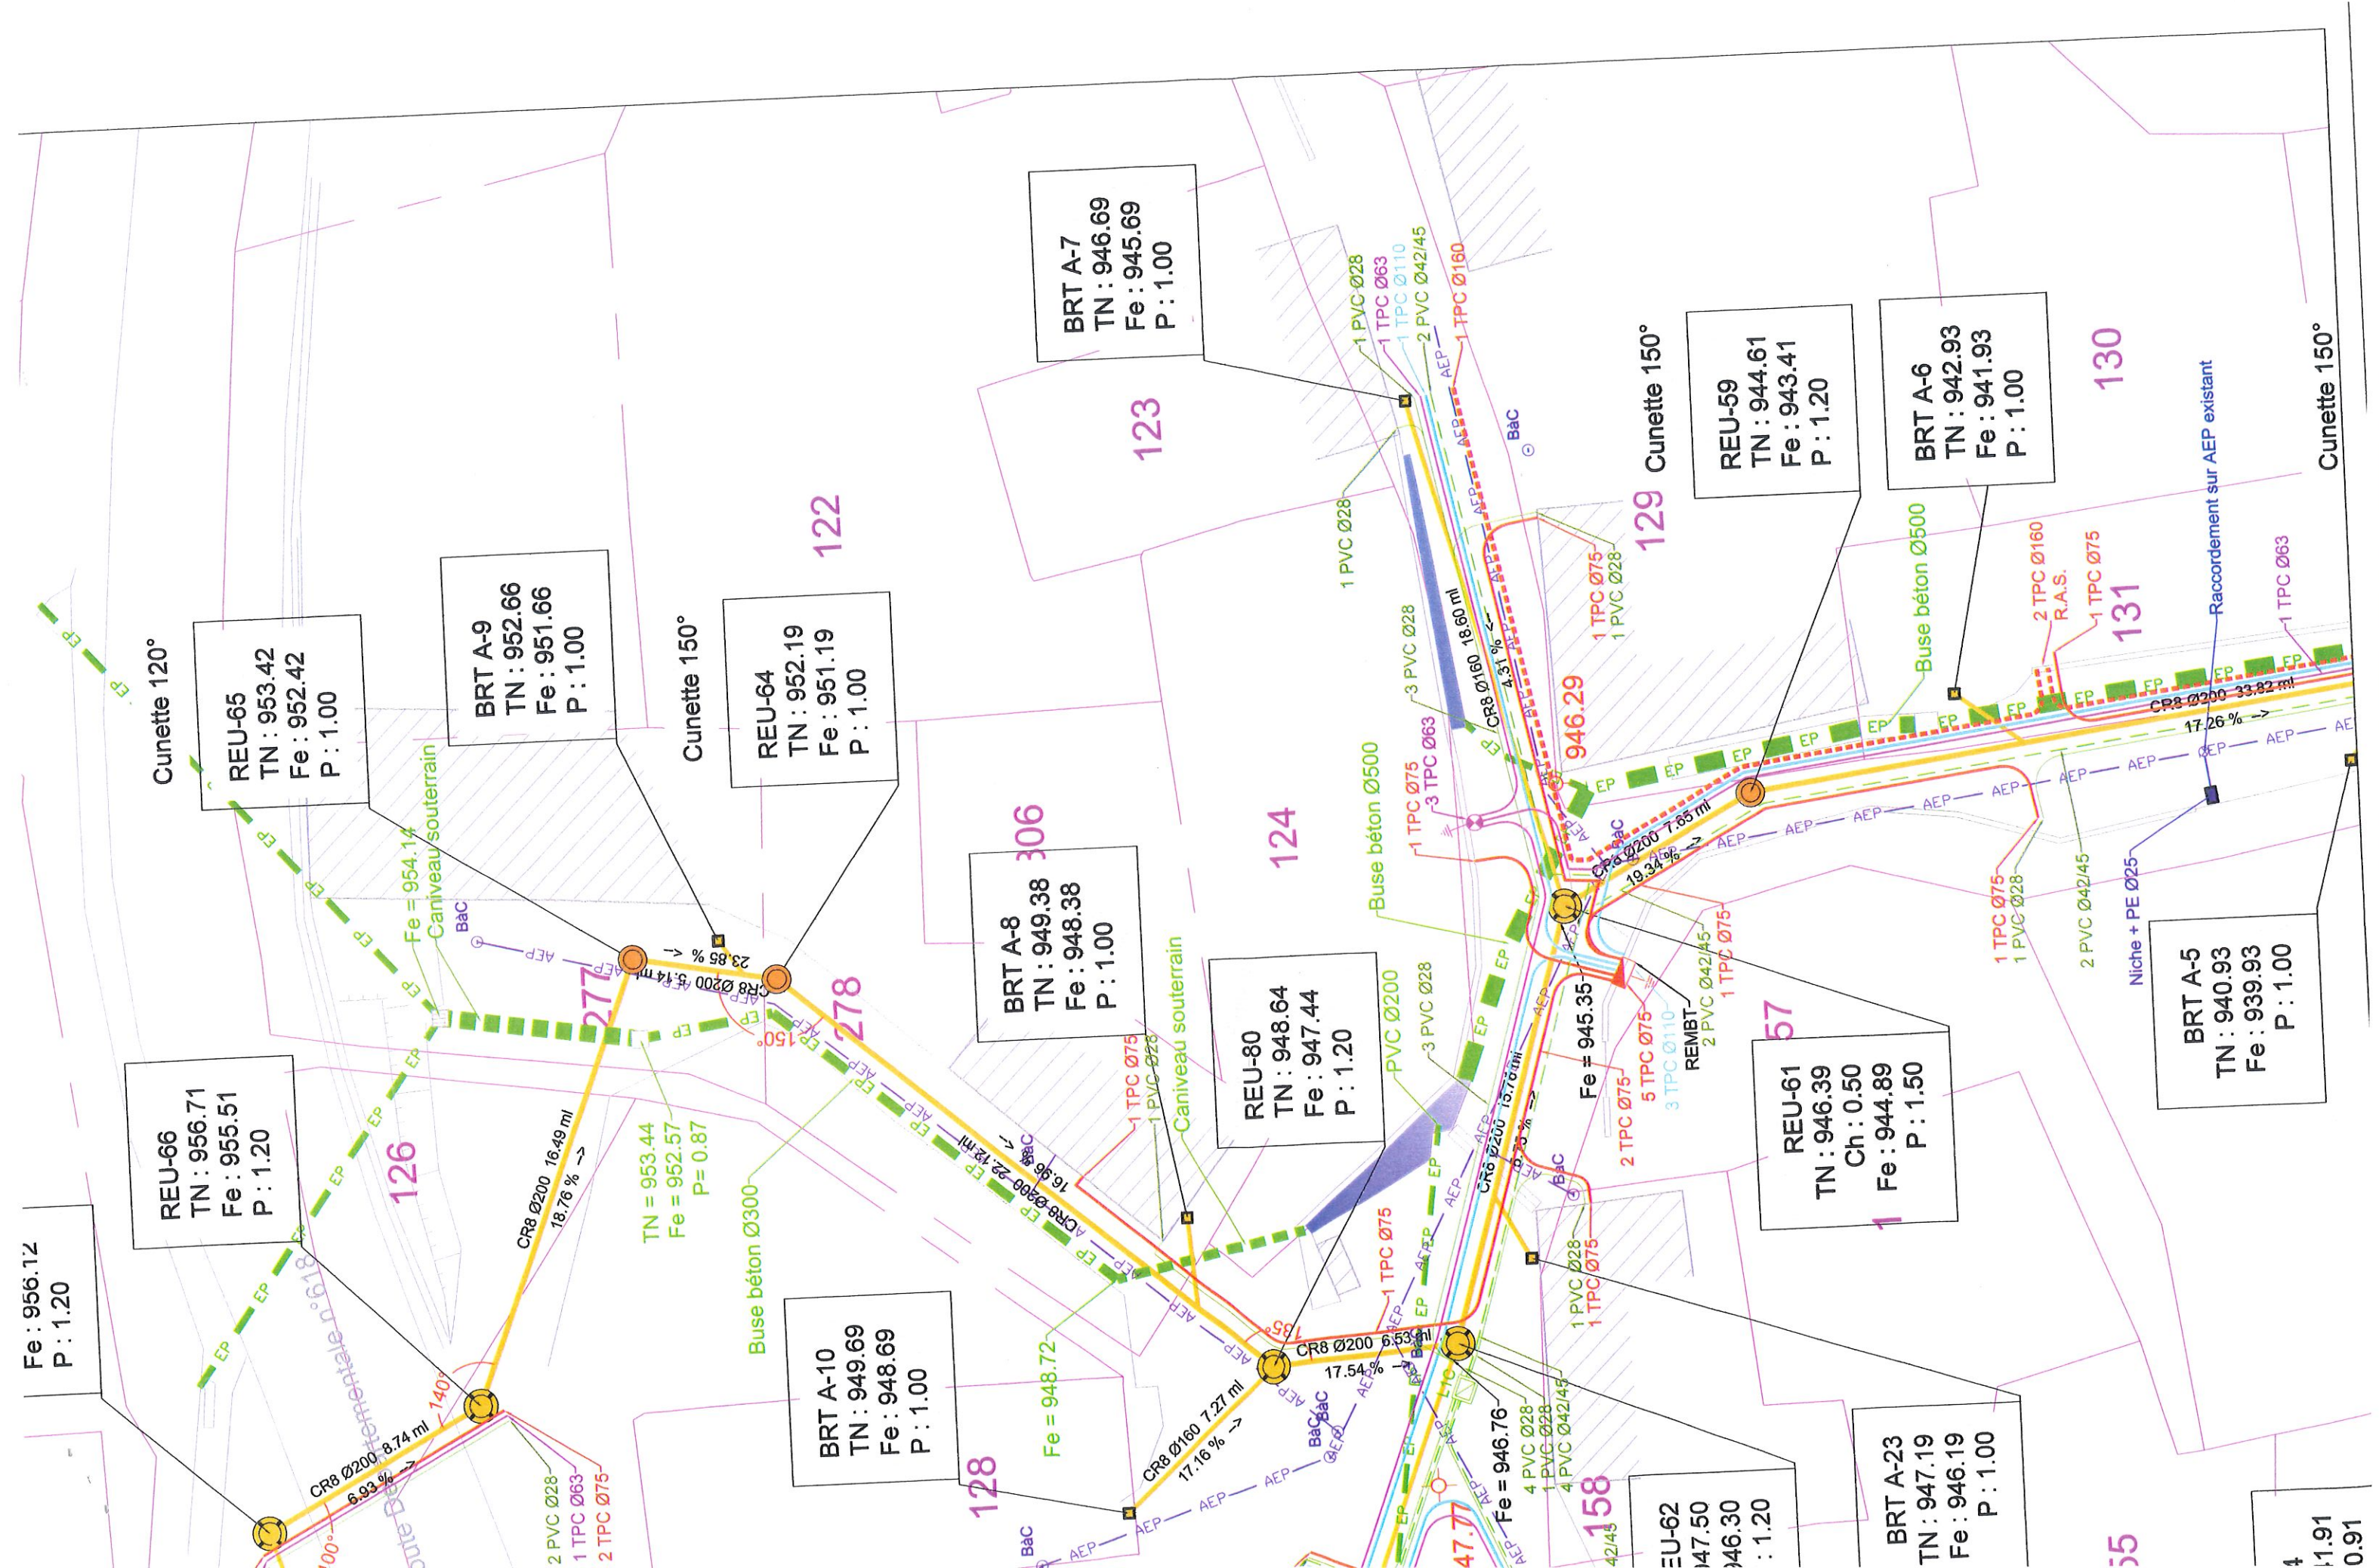

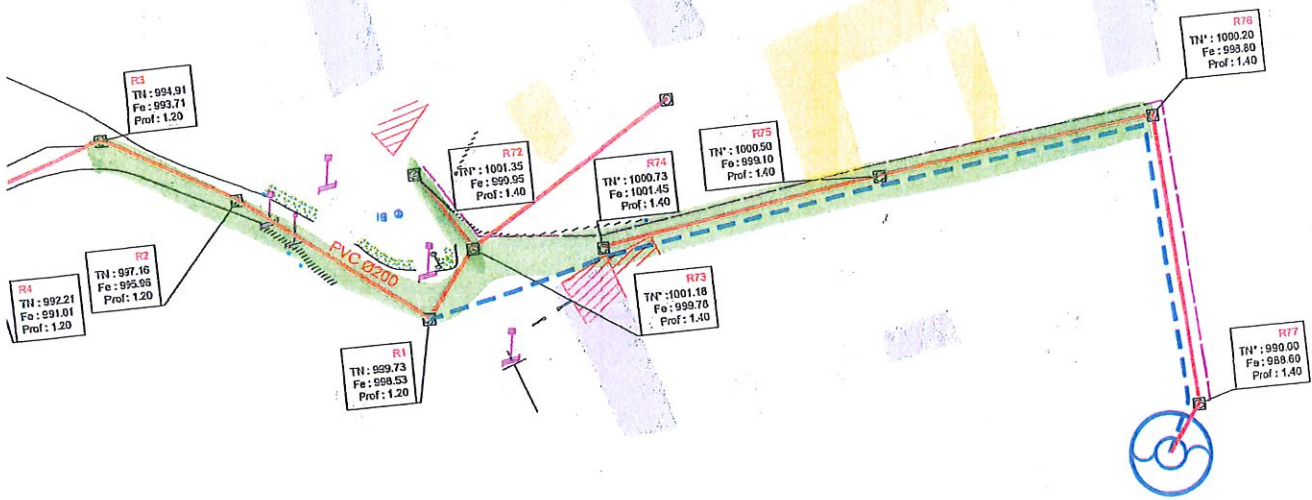

route barrée
à l'avancement des
travaux

Pompe de relevage assainissement CAMORS
en dessous PEP