

S.I.V.U. DEB.I.S.


B. RUE DE L'HOTEL DE VILLE
65410 SARRANCOLIN

	Maîtrise d'oeuvre	
Coordonnateur sécurité	Mandataire	Co-traitant
Conduite d'opération		



--	---	---	---	---------------------------------	-------------------------------

TABLEAU DES MODIFICATIONS

TABLEAU DES MODIFICATIONS				
Indice	Date	Emetteur	Vérifié par :	Objet
A	19/01/2011	BLACQREPALLE	P.MIR	PLAN INITIAL
B	07/12/2011	BLACQREPALLE	P.MIR	MODIFICATIONS SELON OBSERVATIONS MDE

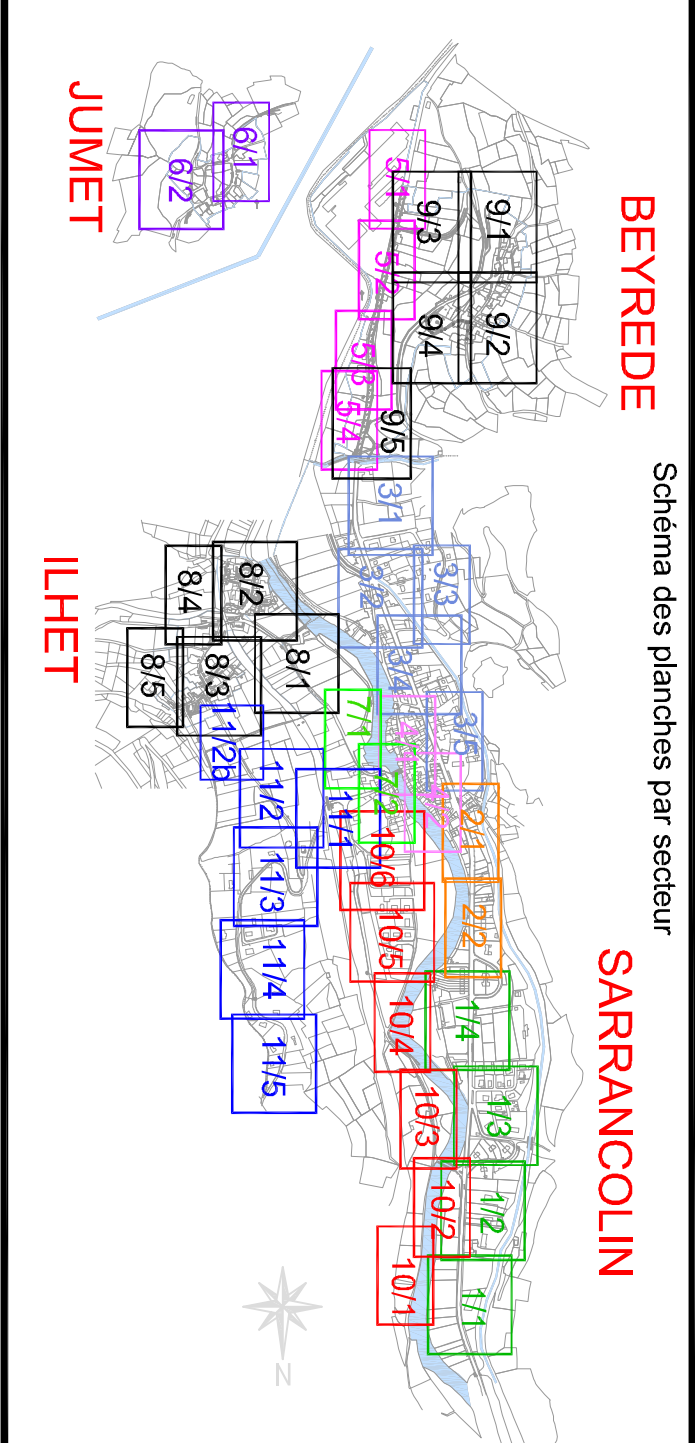[illegible]

- COMPOSÉES RATTACHÉES AUX SYSTÈMES LAMBERT III ET NGF.
- RÉFÉRENCES GRAPHIQUES UTILISÉES :
 - BEYREDE, «JUMET» topo et cadastre dm
 - ILLET topo et cadastre dm
 - SARRANCOULIN topo et cadastre dm

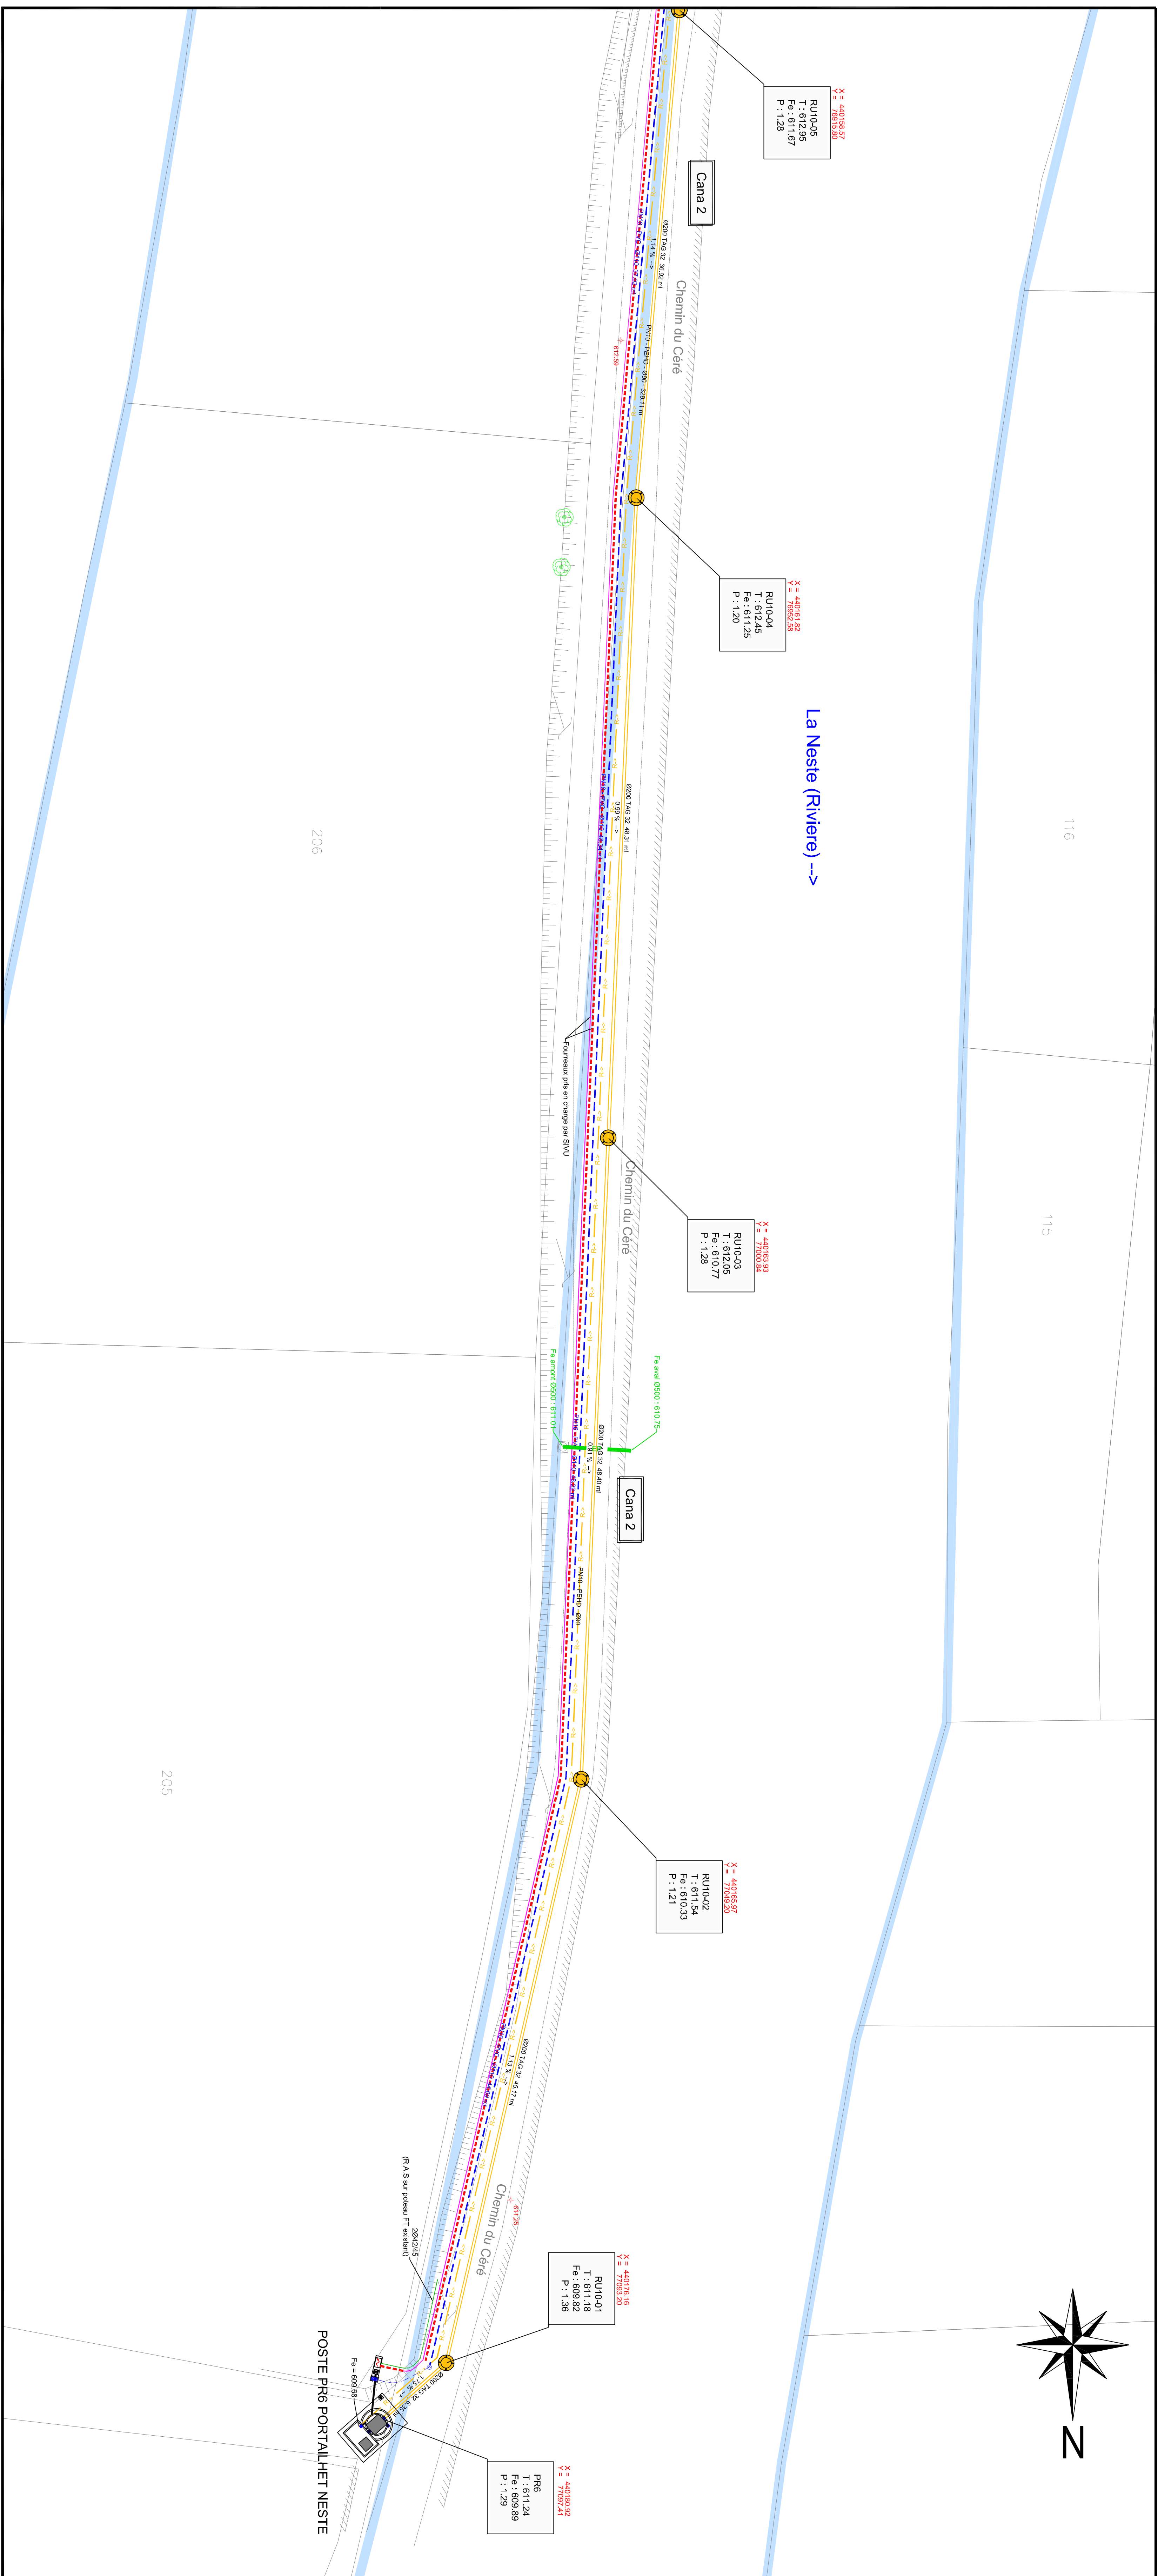











