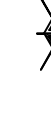


65410 SARRANCOLIN


**ASSAINISSEMENT COLLECTIF ET TRAVAUX ANNEXES
SUR LES COMMUNES DE BEYREDE-JUMET, ILHET ET SARRANCOLINE**




COMMUNE DE SARRANCOLIN
PLAN DES RESEAUX DIVERS
Secteur 10 - Planche 4

TABLEAU DES MODIFICATIONS				
Index	Date	Emetteur	Vérifié par :	Objet
A	03/01/2011	BLACQREPAILLE	PMAR	PLAN INITIAL
B	07/12/2011	BLACQREPAILLE	PMAR	MODIFICATIONS SELON OBSERVATIONS M&P


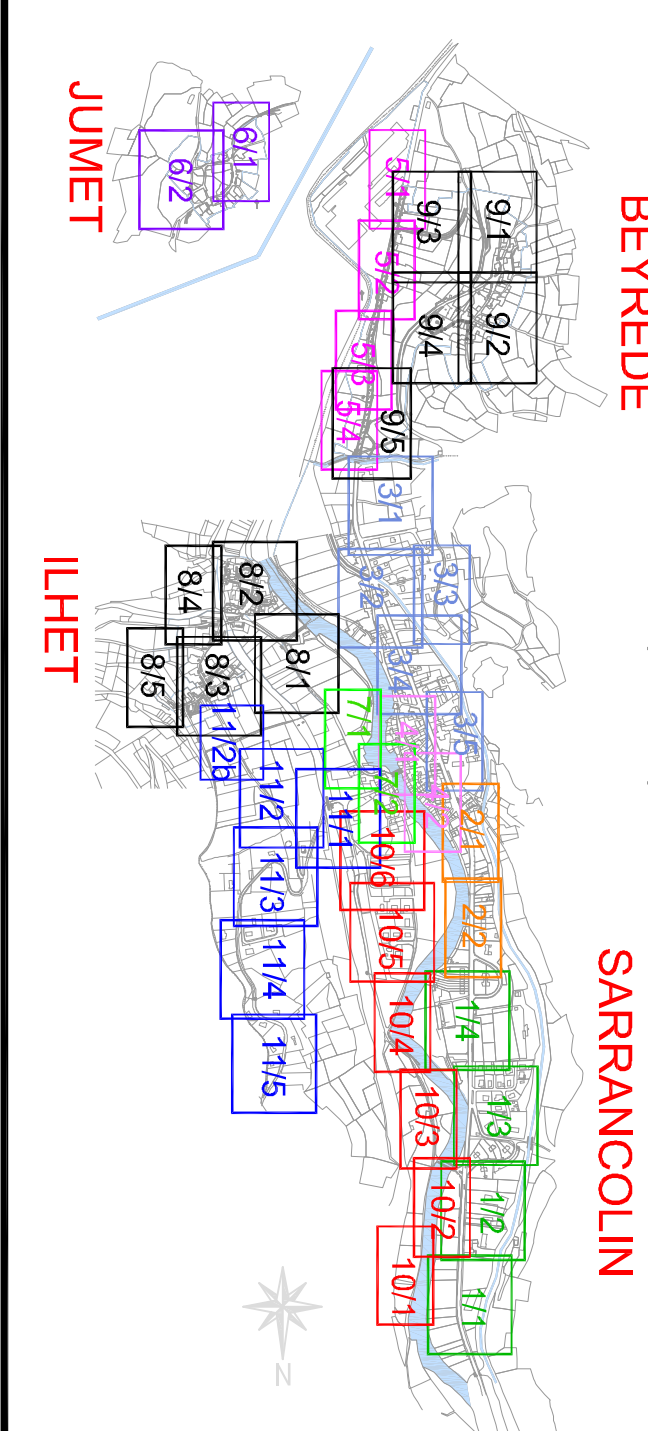

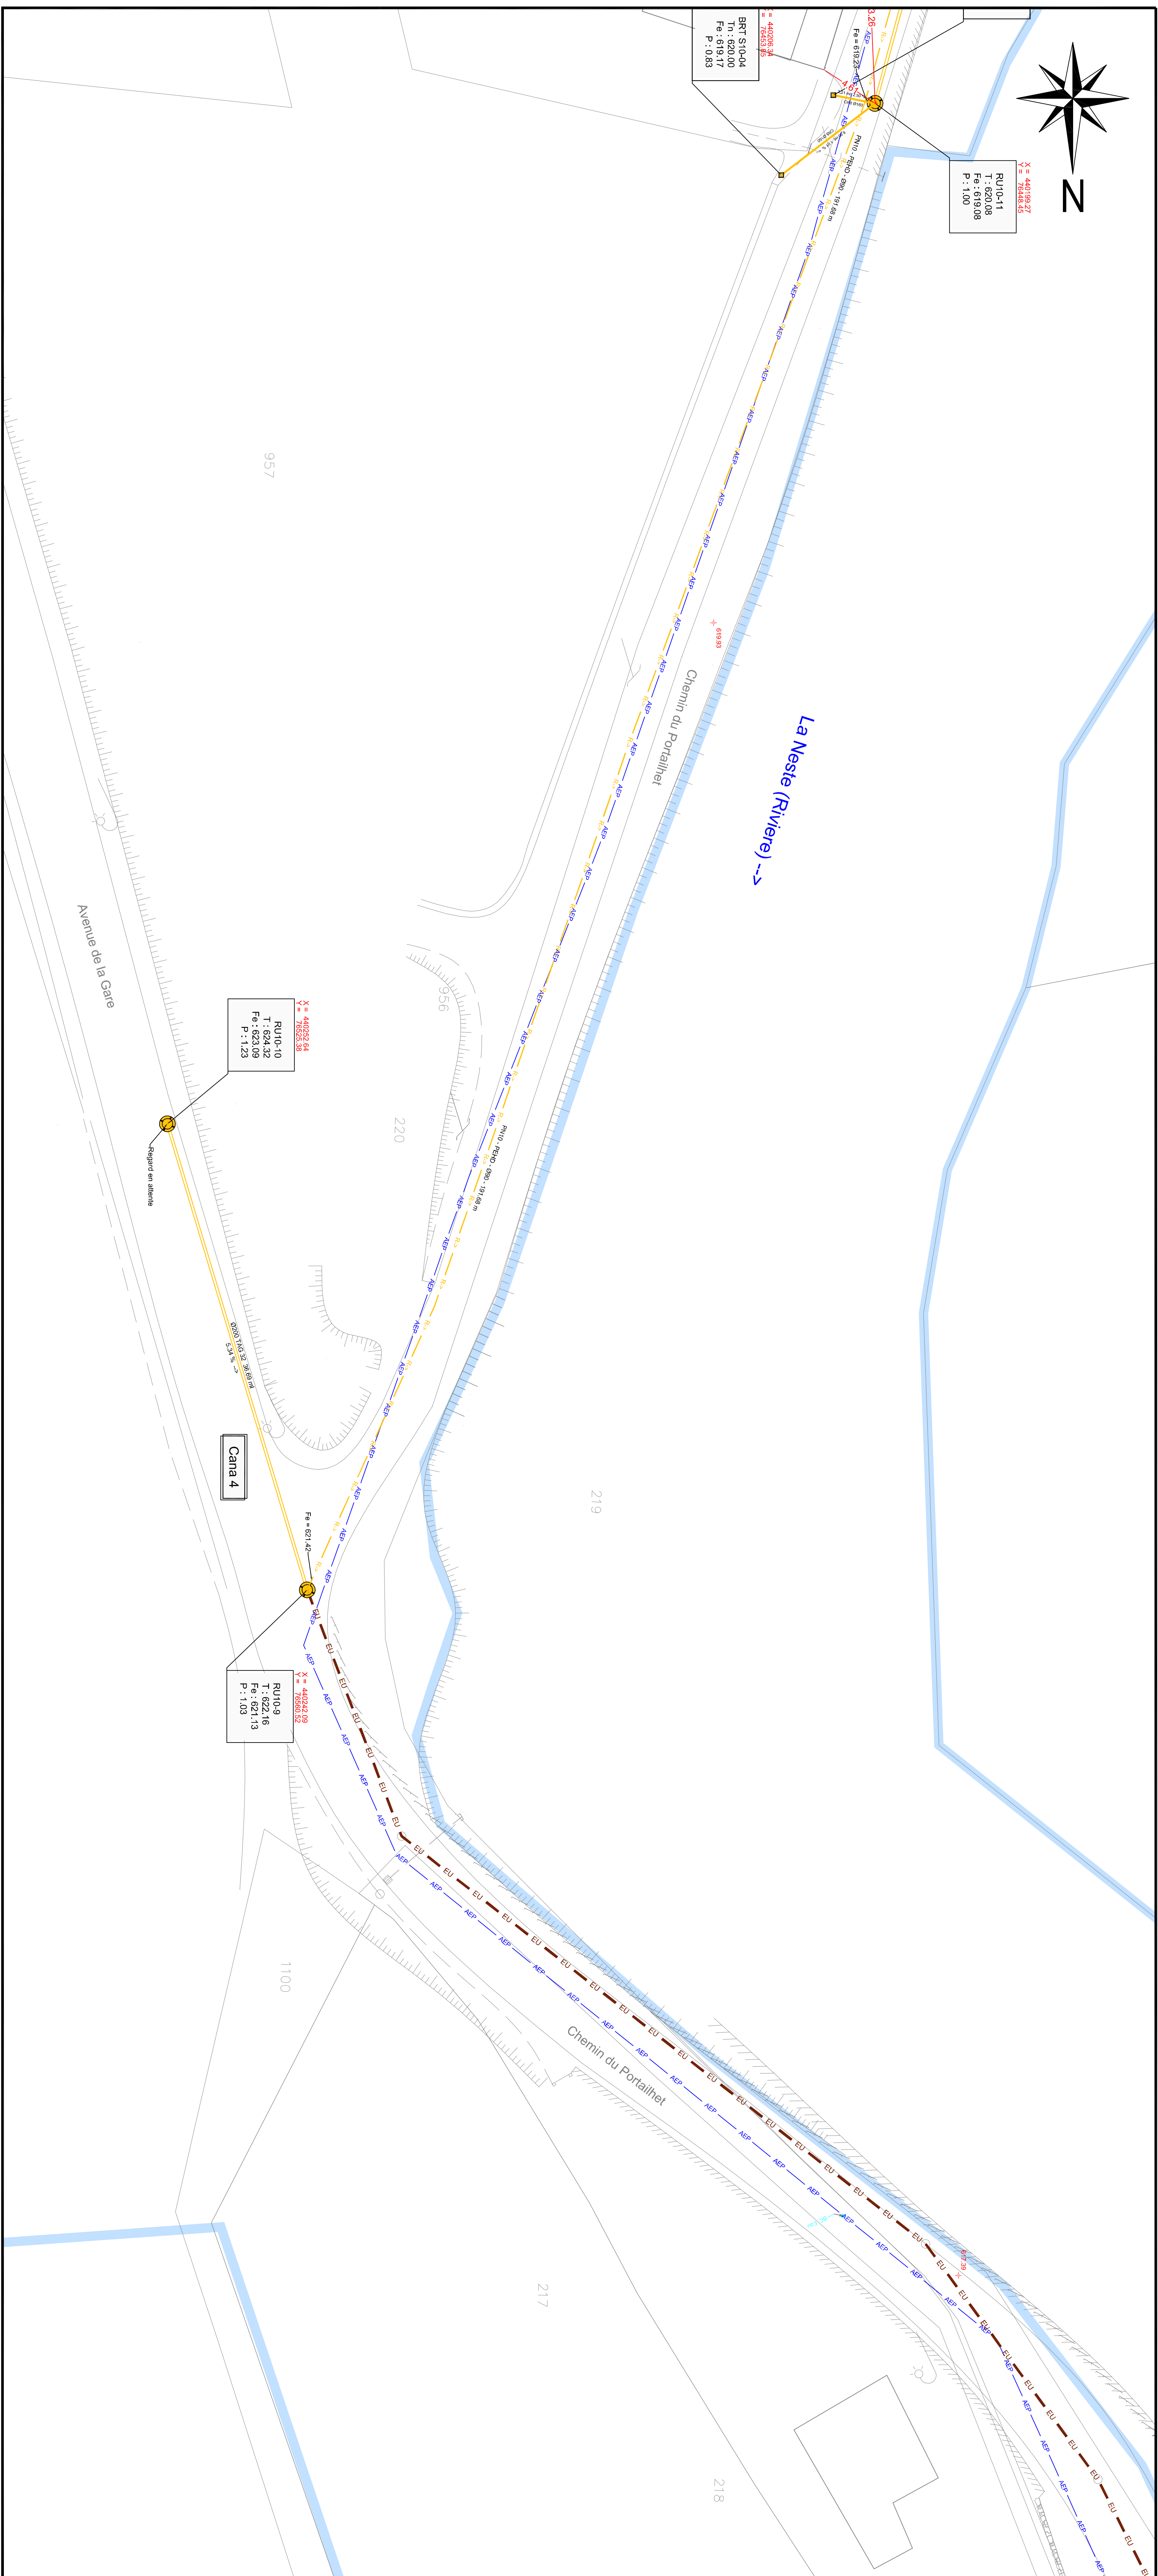- COORDONNÉES RATTACHÉES AUX SYSTÈMES LAMBERT III ET NGF.
- RÉFÉRENCES GRAPHIQUES UTILISÉES :
 - BEYREDE, JUMET topo et cadastre drg
 - ILHET topo et cadastre drg
 - SARRANCOLIN topo et cadastre drg



LEGENDE RESEAU

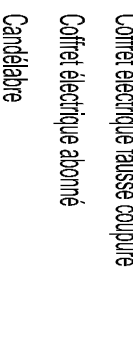
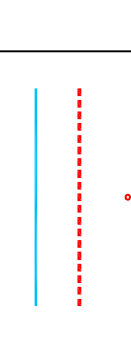
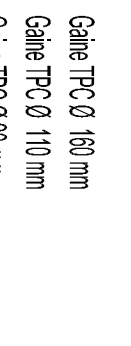
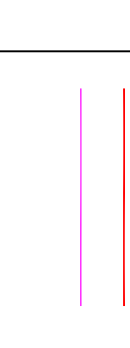
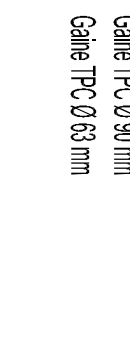
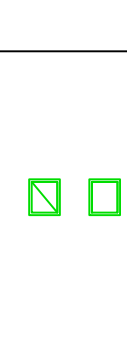
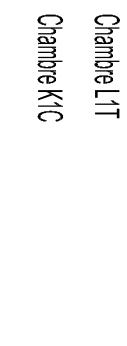
- [illegible]

Ouvrage Exécuté

-

- [illegible]


Divers

- | Point particulier | Servitude de passage |
|------------------------------|---|
| Zone d'assèchement collectif |  |
| Bord de cours d'eau | |