


ASSAINISSEMENT COLLECTIF ET TRAVAUX ANNEXES
SUR LES COMMUNES DE BEYREDE-JUMET, ILHET ET SARANACOLIN




COMMUNE DE SARANACOLIN
PLAN DES RESEAUX DIVERS
Secteur 11 - Planchette 1



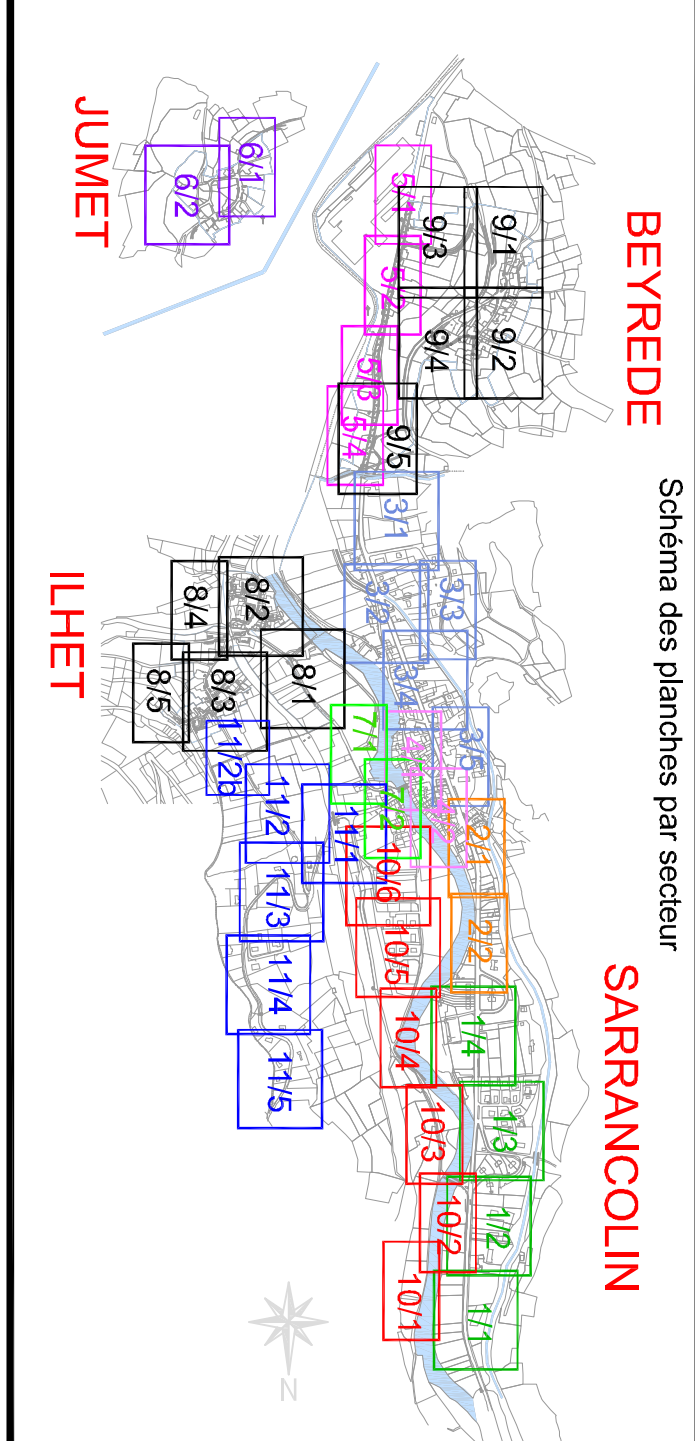


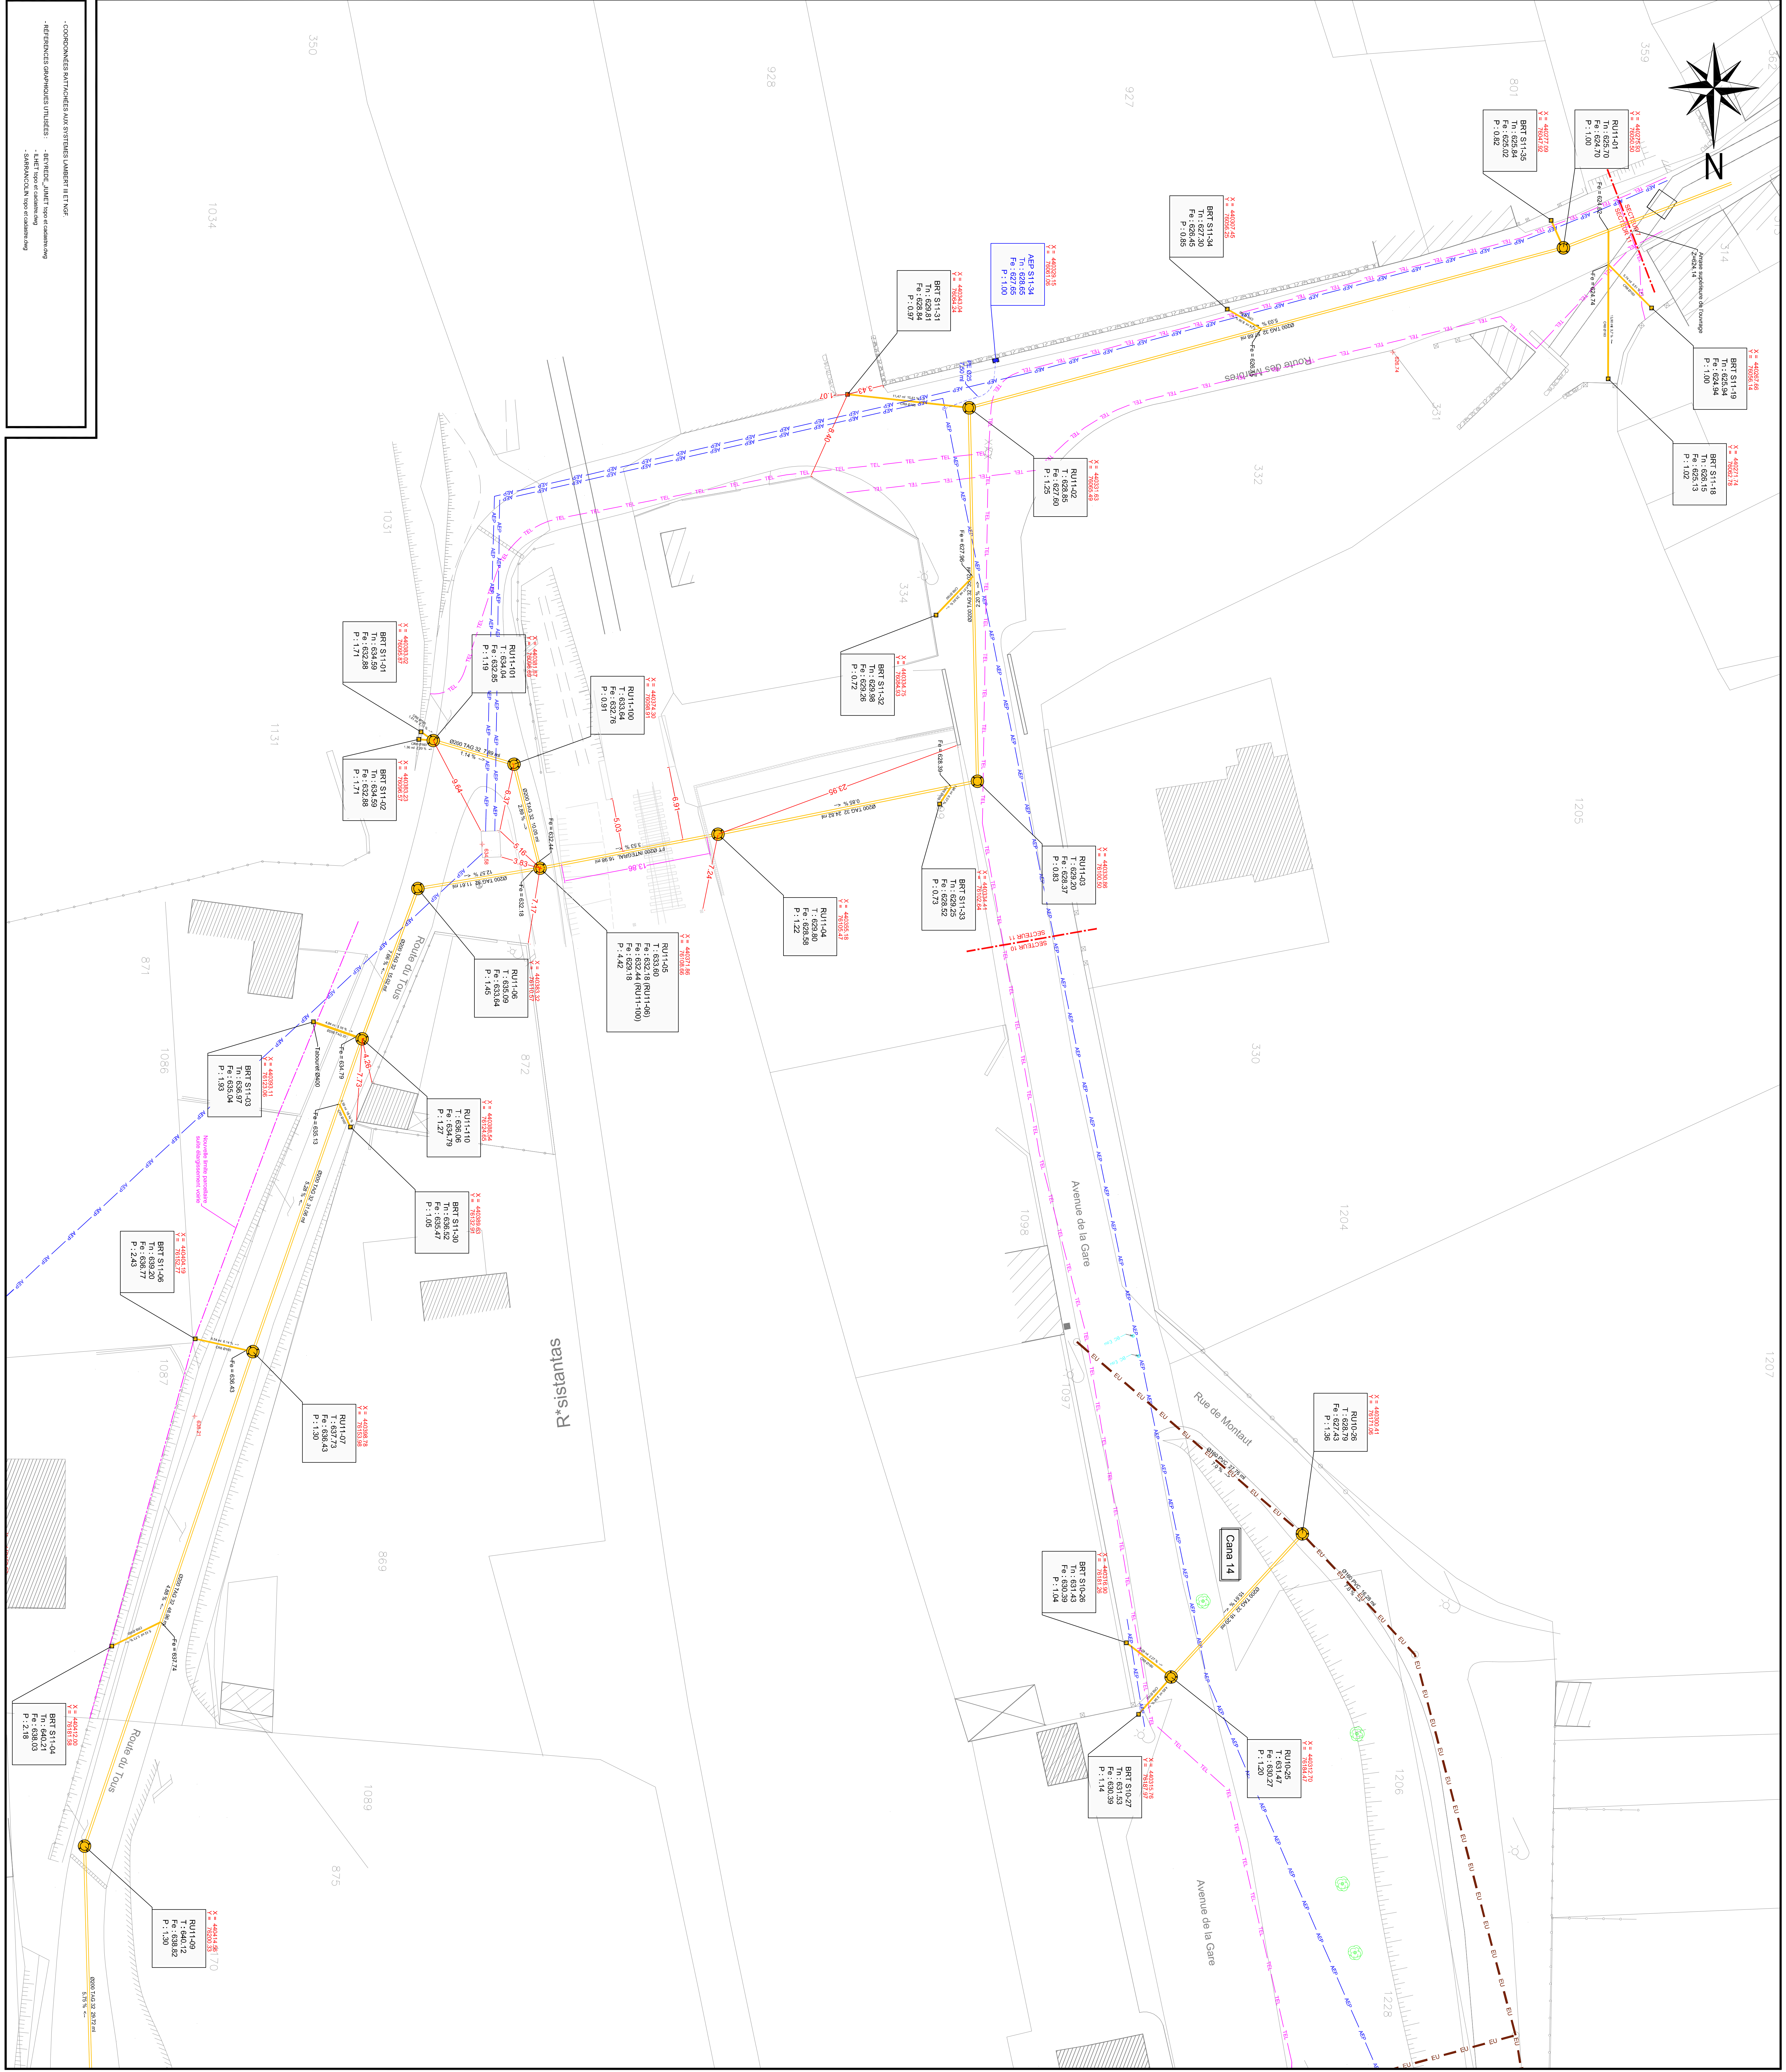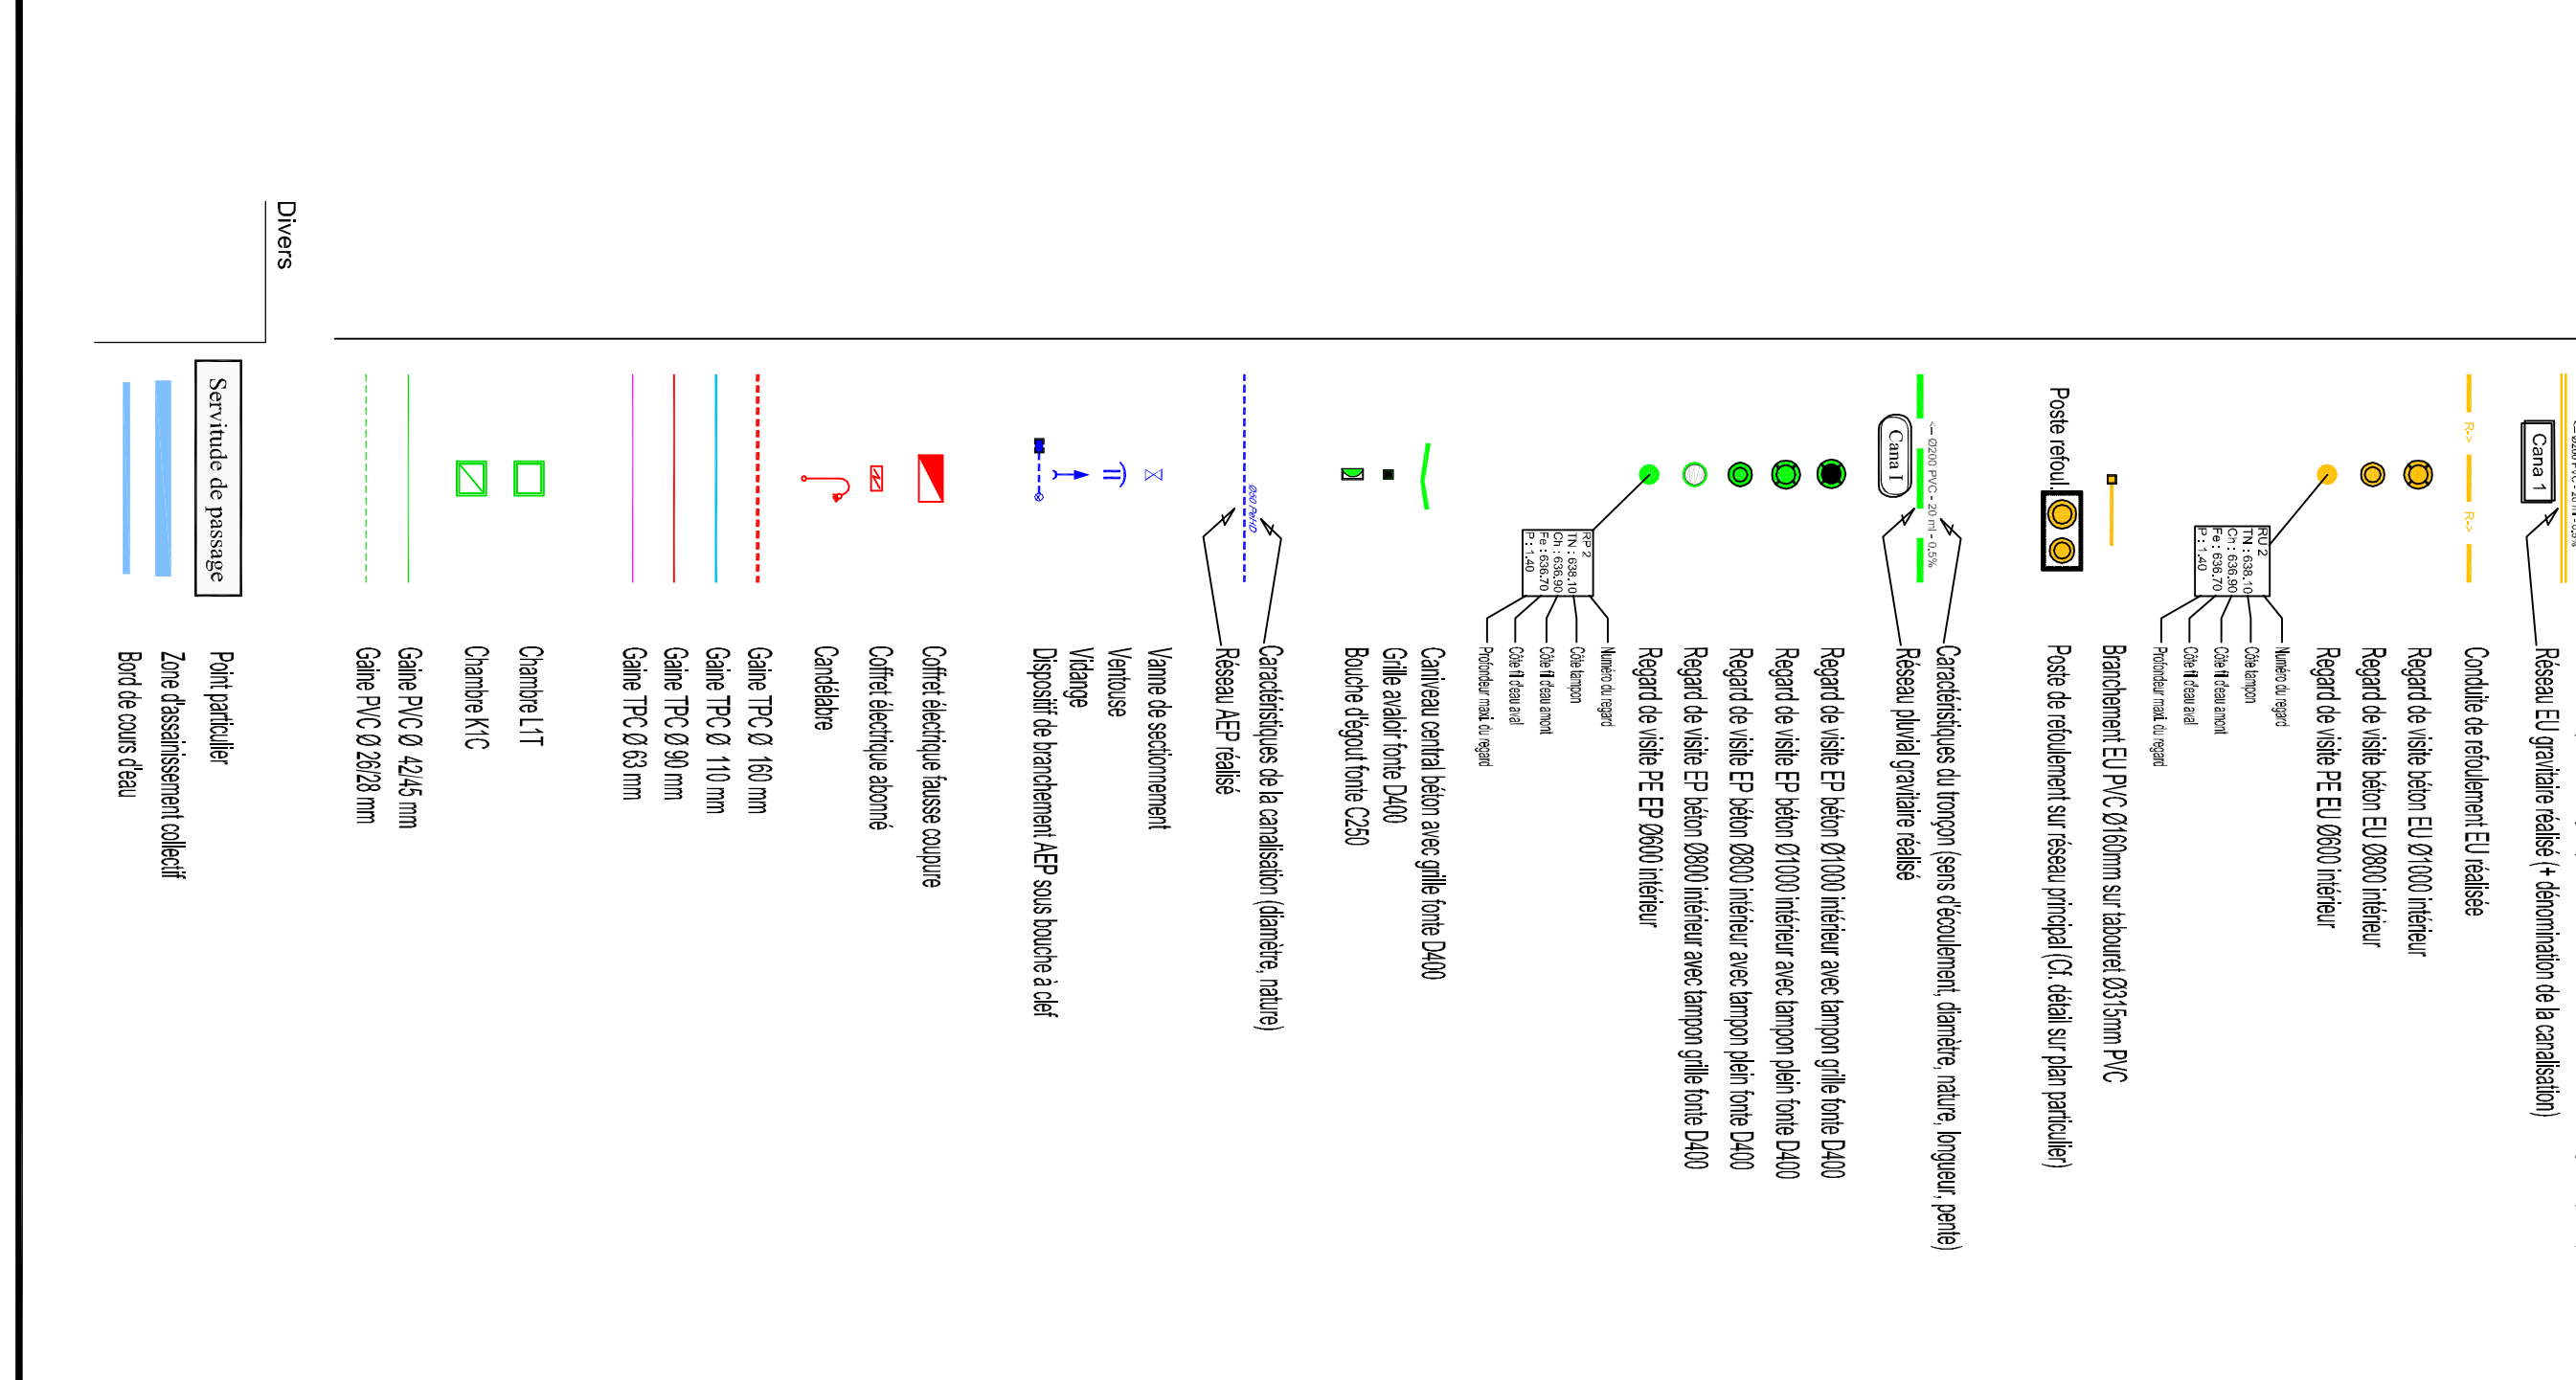

CONTRAIRES A L'INSTALLATION DES SYSTEMES D'ASSAINISSEMENT
