DEPARTEMENT DES HAUTES-PYRENEES

S.I.V.U. DE B.I.S.

5, rue de l'Hôtel de Ville
65410 SARRANCOLIN

ASSAINISSEMENT COLLECTIF ET TRAVAUX ANNEXES

SUR LES COMMUNES DE BEYREDE-JUMET, ILHET ET SARRANCOLIN

		Maîtrise d'oeuvre	
Conduite d'opération	Coordonnateur sécurité	Mandataire	Co-traitant
DDT DES HAUTES-PYRENEES Service Techniques et Ingénierie Bureau d'aides pour Collectivités Locales 3, rue Lordat BP1349 65013 TARBES Cedex TEL : 05.62.51.41.41	INGENIERIE CONSTRUCTION 1, rue Van Gogh 32600 AUCH TEL : 05.62.63.55.11 FAX : 05.62.63.38.18	BUREAU D'ETUDES A. ET P. DUMONS 77, Allée de Brienne 31000 TOULOUSE TEL : 05.61.12.68.66 FAX : 05.61.12.68.77 N° affaire : 178 VR 002	SAFEGE INGENIEURS CONSEILS 239, route de StSimon BâtC 31150 TOULOUSE TEL : 05.34.65.16.00 FAX : 05.34.65.17.83 N° affaire : PA0196601

COMMUNE DE SARRANCOLIN

PLAN DES RESEAUX DIVERS

Secteur 11 - Planche 3

TABLEAU DES MODIFICATIONS

Indice	Date	Emetteur	Vérifié par :	Objet
A	19/01/2011	BLACOURPAILLE	P.MUR	PLAN INITIAL
B	07/12/2011	BLACOURPAILLE	P.MUR	MODIFICATIONS SELON OBSERVATIONS MOe

ENTREPRISE MANDATAIRE : SCAMA TRAVAUX PUBLICS — 16, Route Nationale 88, 31580 GARIDECH, TEL : 05.34.26.55.00, FAX : 05.34.26.55.01

ENTREPRISE CO-TRAITANTE : MUR SARRANCOLIN — 26, Route d'Ilhet, 65410 SARRANCOLIN, TEL : 05.62.98.79.51, FAX : 05.62.98.74.08

PHASE : DOE

ECHELLE : 1/200

DATE : 07/12/2011

SECTEUR/PLANCHE : 11/03

Phase	Commune	Emetteur	Subsidiaire	Nature du document	N° du document	Révision
DOE	SAR	GPT	RD	PLAN	11-3	B

Références du plan : DOE-VR-SAR-CLOMC

Schéma des planches par secteur

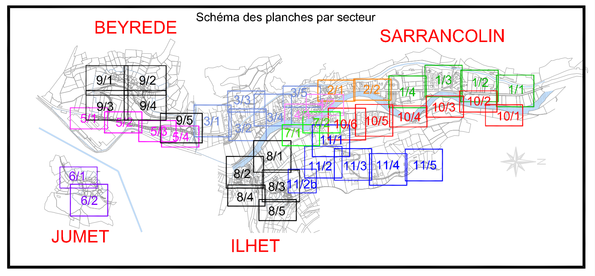

LEGENDE RESEAUX

Ouvrage Existant

- Réseau d'assainissement existant
- Assainissement autonome existant repéré
- Réseau AEP existant
- Réseau électricité existant
- Réseau télécom existant
- Réseau Pluvial existant

Ouvrage Exécuté

- Caractéristiques du tronçon (sens d'écoulement, diamètre, nature, longueur, pente)
- Réseau EU gravitaire réalisé (+ dénomination de la canalisation)
- Conduite de refoulement EU réalisée
- Regard de visite béton EU Ø1000 intérieur
- Regard de visite béton EU Ø800 intérieur
- Regard de visite PE EU Ø600 intérieur
- Branchement EU PVC Ø160mm sur tabouret Ø315mm PVC
- Poste refoul — Poste de refoulement sur réseau principal (Cf. détail sur plan particulier)
- Caractéristiques du tronçon (sens d'écoulement, diamètre, nature, longueur, pente)
- Réseau pluvial gravitaire réalisé
- Regard de visite EP béton Ø1000 intérieur avec tampon grille fonte D400
- Regard de visite EP béton Ø1000 intérieur avec tampon plein fonte D400
- Regard de visite EP béton Ø800 intérieur avec tampon plein fonte D400
- Regard de visite EP béton Ø800 intérieur avec tampon grille fonte D400
- Regard de visite PE EP Ø600 intérieur
- Caniveau central béton avec grille fonte D400
- Grille avaloir fonte D400
- Bouche d'égout fonte C250
- Caractéristiques de la canalisation (diamètre, nature)
- Réseau AEP réalisé
- Vanne de sectionnement
- Ventouse
- Vidange
- Dispositif de branchement AEP sous bouche à clef
- Coffret électrique fausse coupure
- Coffret électrique abonné
- Candélabre
- Gaine TPC Ø 160 mm
- Gaine TPC Ø 110 mm
- Gaine TPC Ø 90 mm
- Gaine TPC Ø 63 mm
- Chambre L1T
- Chambre K1C
- Gaine PVC Ø 42/45 mm
- Gaine PVC Ø 26/28 mm

Divers

- Servitude de passage
- Point particulier
- Zone d'assainissement collectif
- Bord de cours d'eau

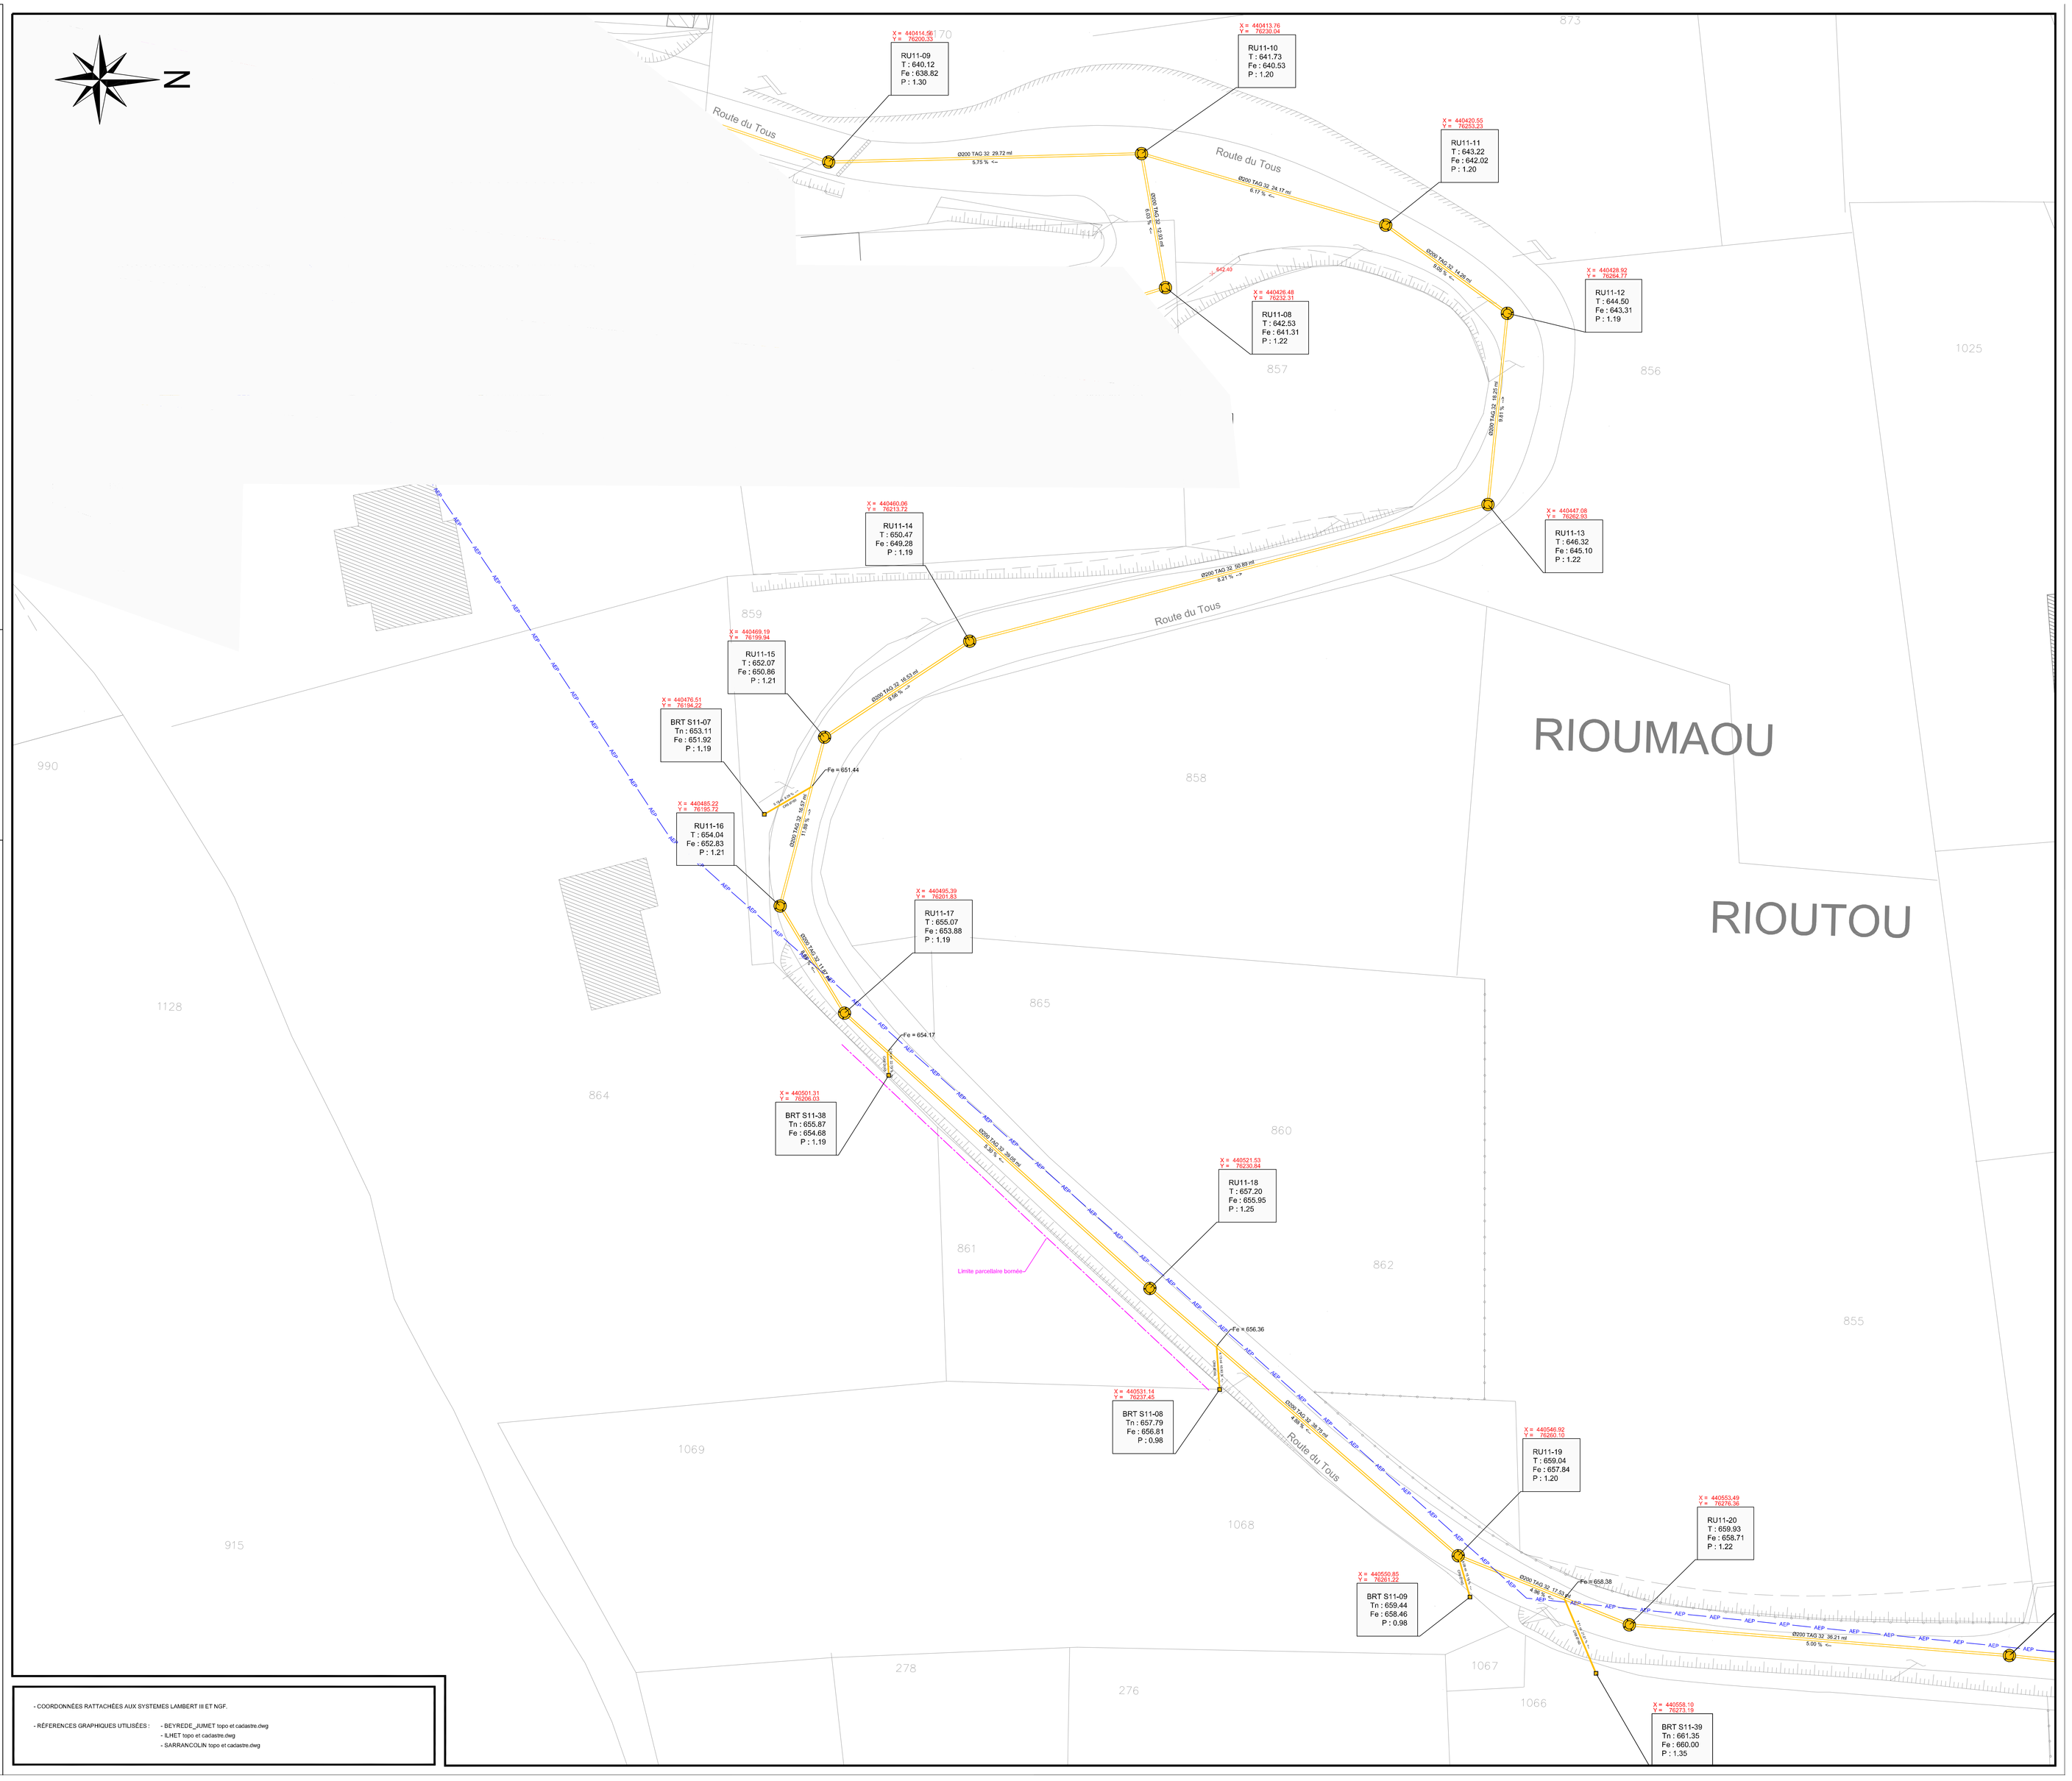

- COORDONNÉES RATTACHÉES AUX SYSTEMES LAMBERT III ET NGF.
- RÉFERENCES GRAPHIQUES UTILISÉES : - DEYREDE_JUMET topo et cadastre.dwg
  - ILHET topo et cadastre.dwg
  - SARRANCOLIN topo et cadastre.dwg