



SECTION

C


Branchement Locoment

Ø 160 PVC

Ø 160 PVC

Ø 200 PVC



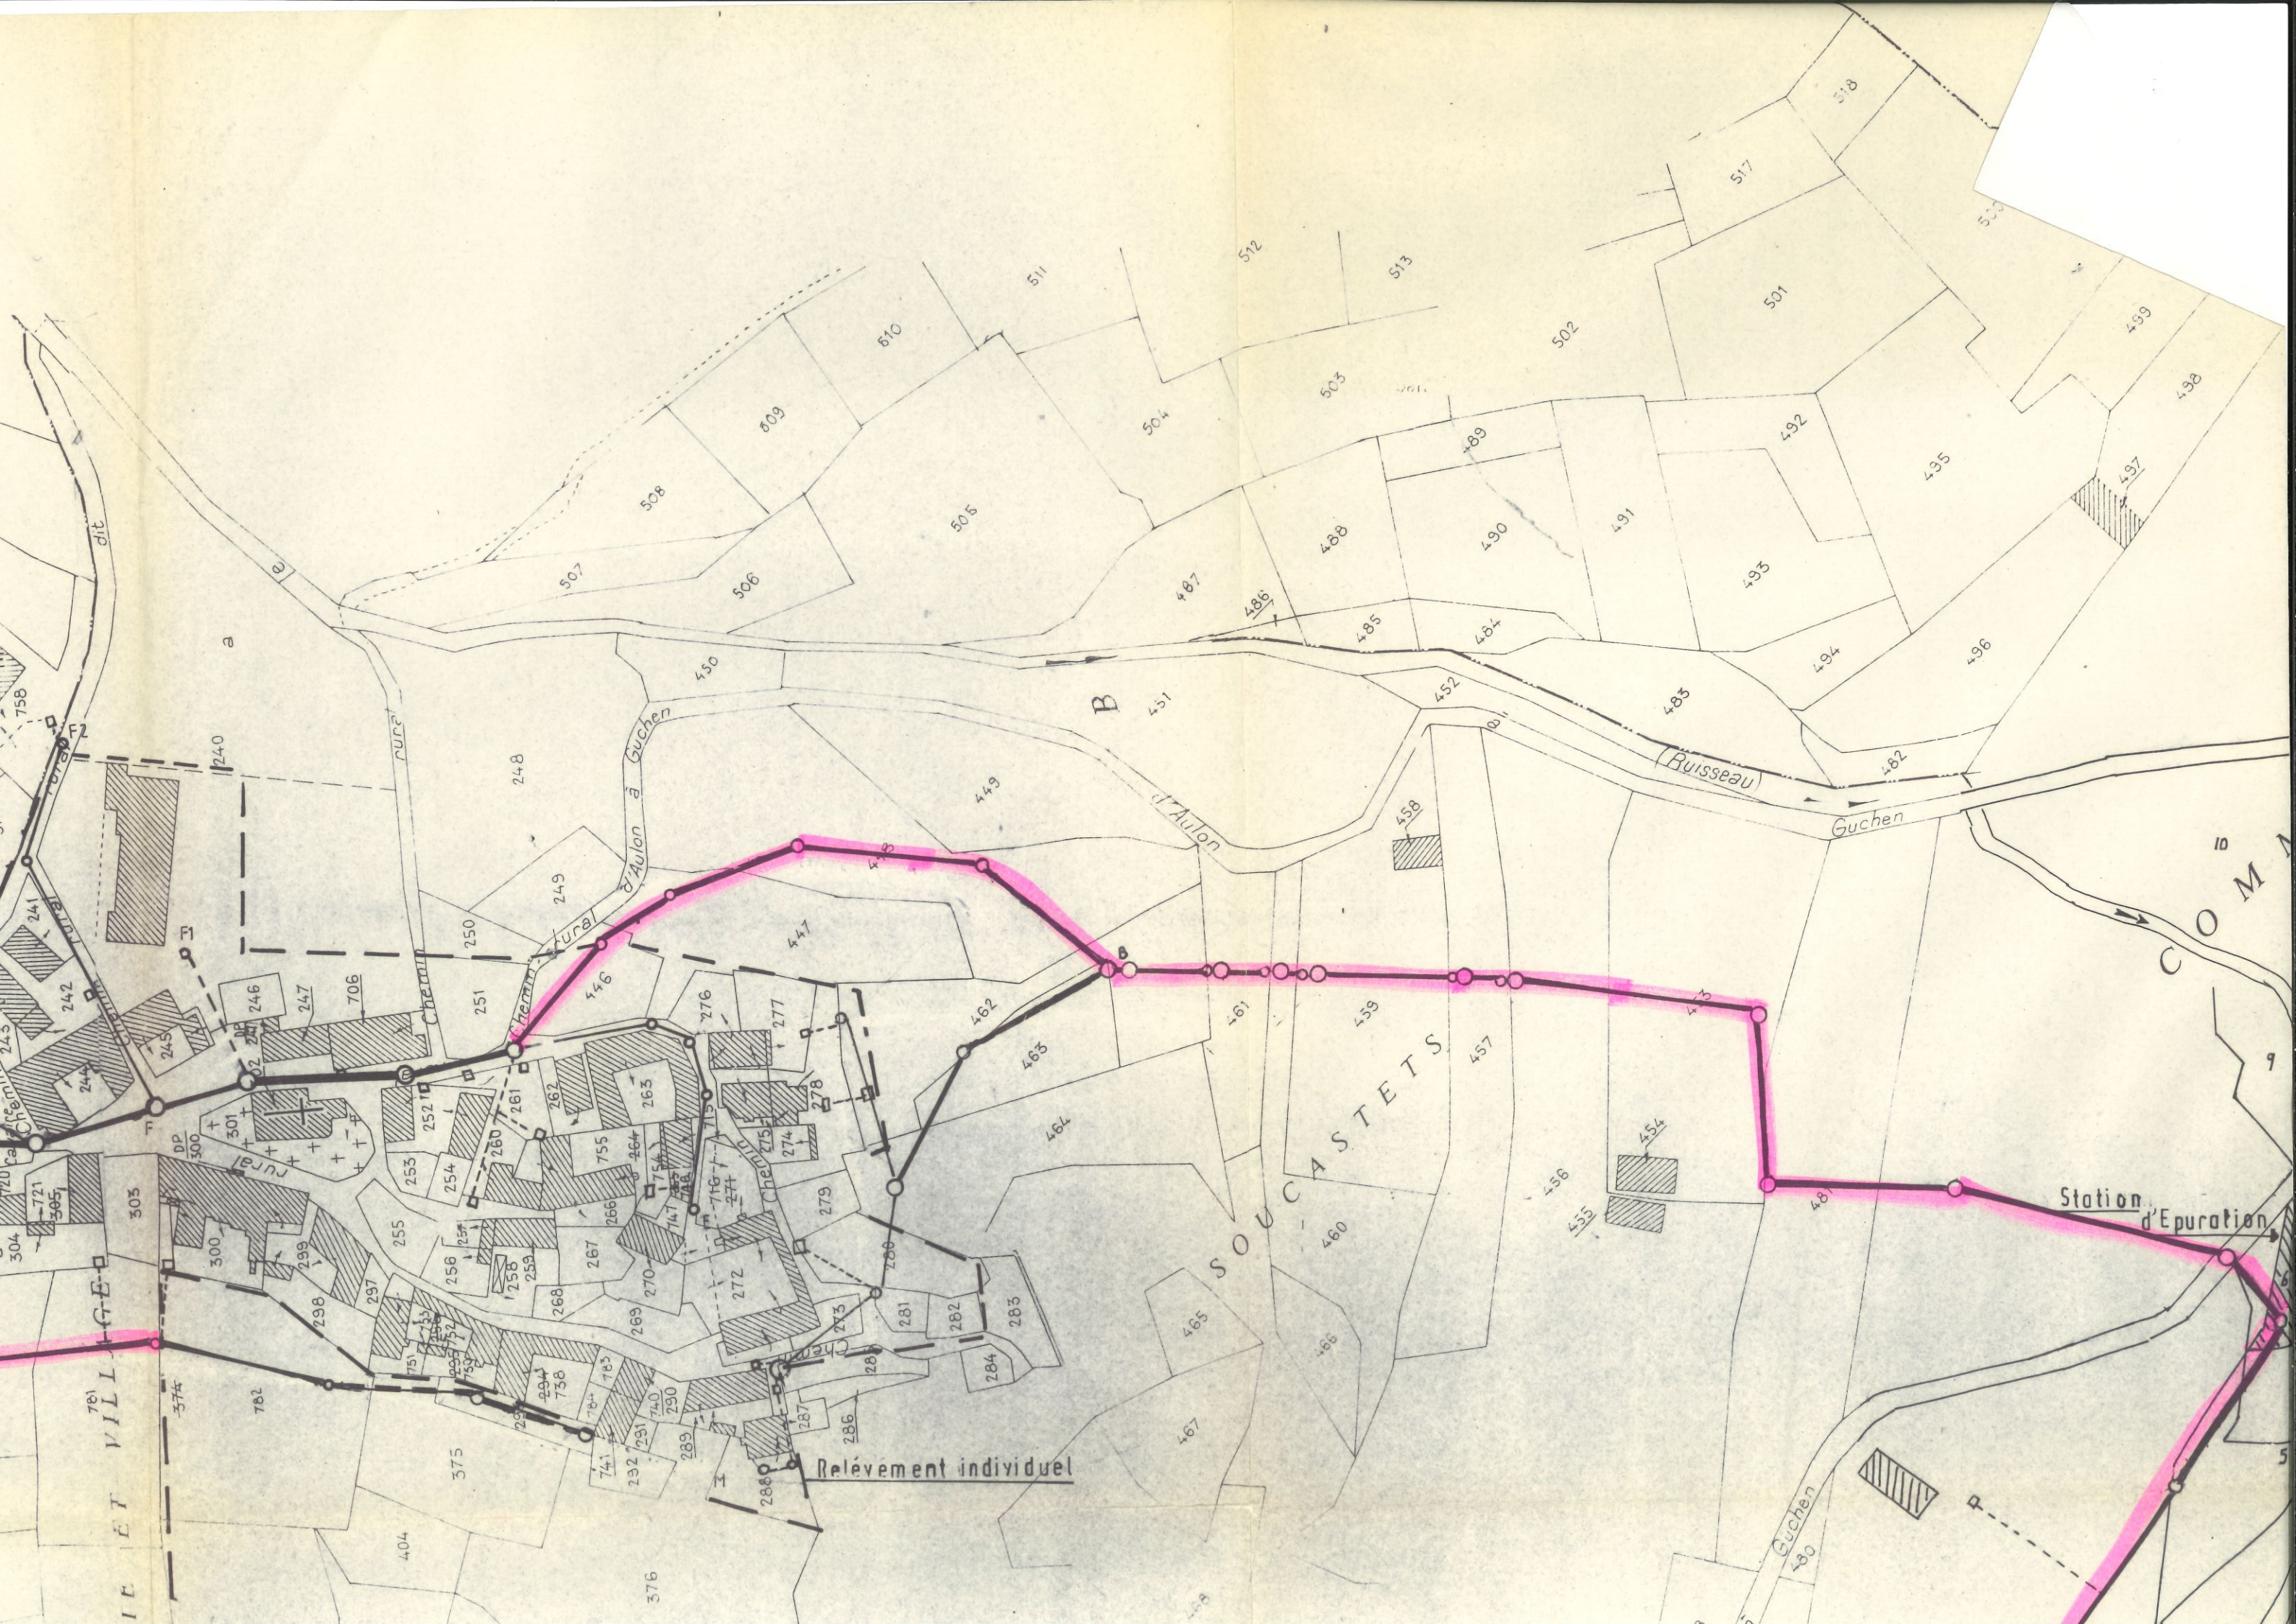

PLAN DU RESEAU

Echelle 1/ 1250 ème

Périmètre de la zone urbanisée

Réseau

9L / mai 94



